

PODÉLNÝ PROFIL DEŠŤOVÉ KANALIZACE

Výkres vytvořil program profil,
KATASTRY
ČÍSLO PARCELY–NÁZEV ULICE
DRUH POVRCHU
VZDALENOSTI ŠACHET
OZNAČENÍ ŠACHET


(c) AutoPEN Liberec, tel: 482737610, e-mail lubomir.bucek@centrum.cz

PLZEN				
8478/1				
STAVENISTE				
3.10	20.00	18.00	18.00	
SD1	SD2	SD3	SD4	SD5

LEGENDA TYPŮ ČAR

UPRAVENÝ TERÉN

MĚŘÍTKA 1:200/100 _____

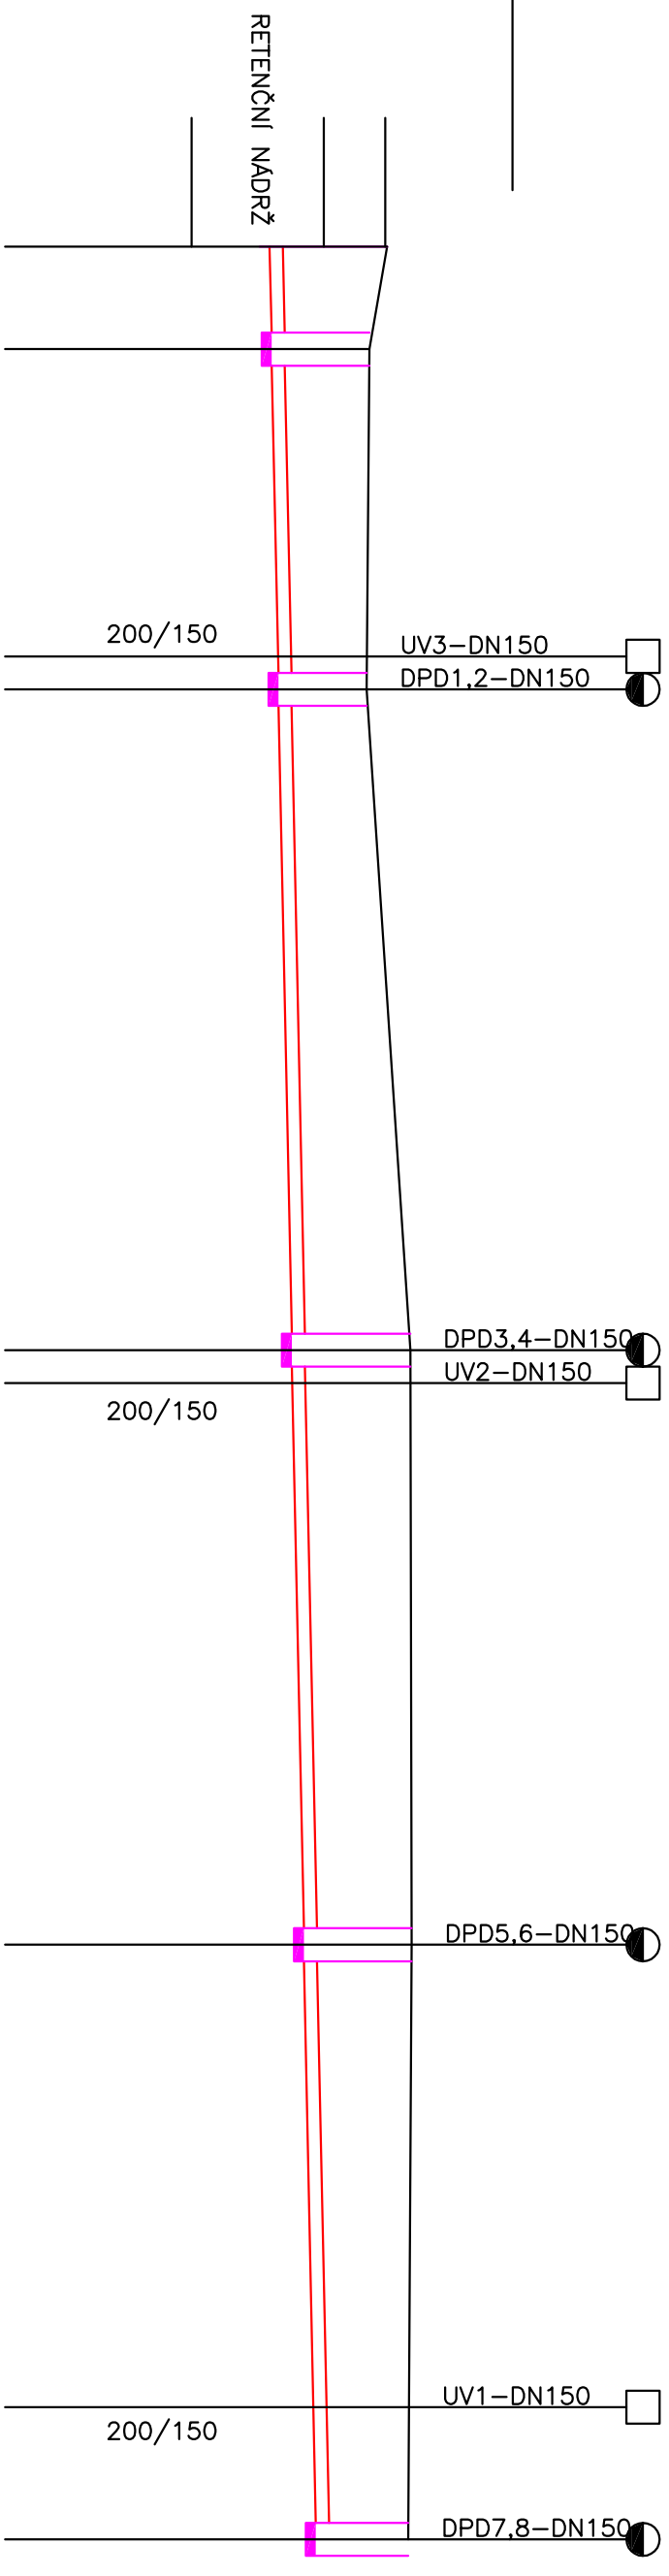

HLoubKA VÝKOPU

KÓTA VÝKOPU

HLOUBKA DNA POTRUBÍ

KÓTA DNA POTRUBÍ

KÓTA UPRAVENÉHO TERÉNU

SROVNÁVACÍ ROVINA

STANIČENÍ [km/m]
PROFIL [mm] – MATERIÁL – DÉLKA [m]
SKLON [promile] – DÉLKA [m]
ULOŽENÍ

DN200-PVC-69.40	10.1-69.40	P/SEK
0.0	3.10	349.91 348.43 1.48 348.28 1.63
12.40	12.40	349.87 348.53 1.35 348.38 1.50
13.40	13.40	349.87 348.54 1.33 348.39 1.48
33.40	33.40	350.53 348.74 1.79 348.59 1.94
34.40	34.40	350.53 348.75 1.78 348.60 1.93
51.40	51.40	350.55 348.92 1.63 348.77 1.78
65.40	65.40	350.51 349.06 1.45 348.91 1.60
69.40	69.40	350.50 349.10 1.40 348.95 1.55