


PODÉLNÝ PROFIL JEDNOTNÉ KANALIZACE

Výkres vytvořil program profil,  
KATASTR  
ČÍSLO PARCELY-NAZEV ULICE  
DRUH PLOCHY  
VZDALENOSTI ŠACHET  
OZNAČENÍ ŠACHET

(c)AutoPEN Liberec, tel:482737610, e-mail lubomir.bucek@centrum.cz				
PLZEN	8546/10	8476/5	8477	8478/1
BEITON	10.40	3.00	27.00	10.50
Šust	ŠJ1	OP	ŠJ2	ŠJ3=ŠS1

LEGENDA TYPŮ ČAR  
UPRAVENÝ TERÉN

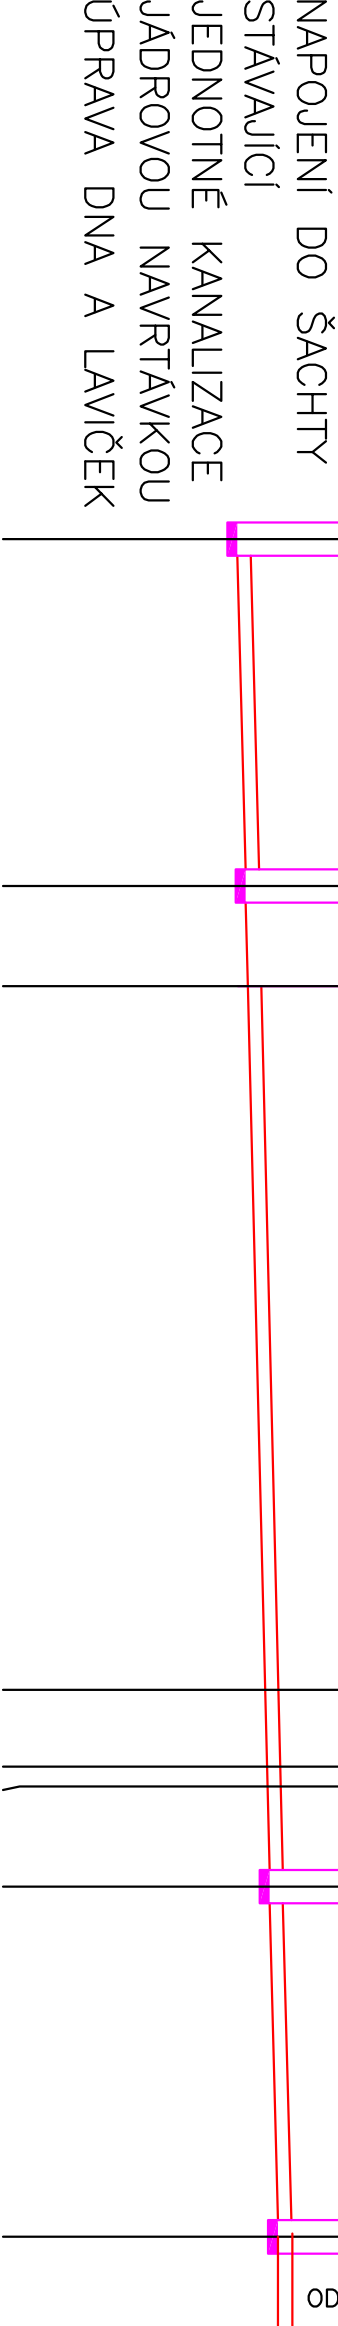

HLOUBKA VÝKOPU	345.76	2.73			
KÓTA VÝKOPU	348.49	345.91	2.58		
HLOUBKA DNA POTRUBÍ	349.55	346.03	3.52	345.88	3.67
KÓTA DNA POTRUBÍ	349.52	346.07	3.45	345.92	3.60
KÓTA UPRAVENÉHO TERÉNU	349.34	346.32	3.02	346.17	3.17
SROVNÁVACÍ ROVINA	349.32	346.35	2.97	346.20	3.12
	349.32	346.36	2.96	346.21	3.11
	349.29	346.39	2.90	346.24	3.05
	349.50	346.52	2.98	346.37	3.13
STANIČENÍ [km/m]	0.0				
PROFIL [mm]-MATERIAL-DĚLKA [m]	DN200-PVC-50.90				
SKLON [promile]-DĚLKA [m]	12.0-50.90				
ULOŽENÍ	PISEK				