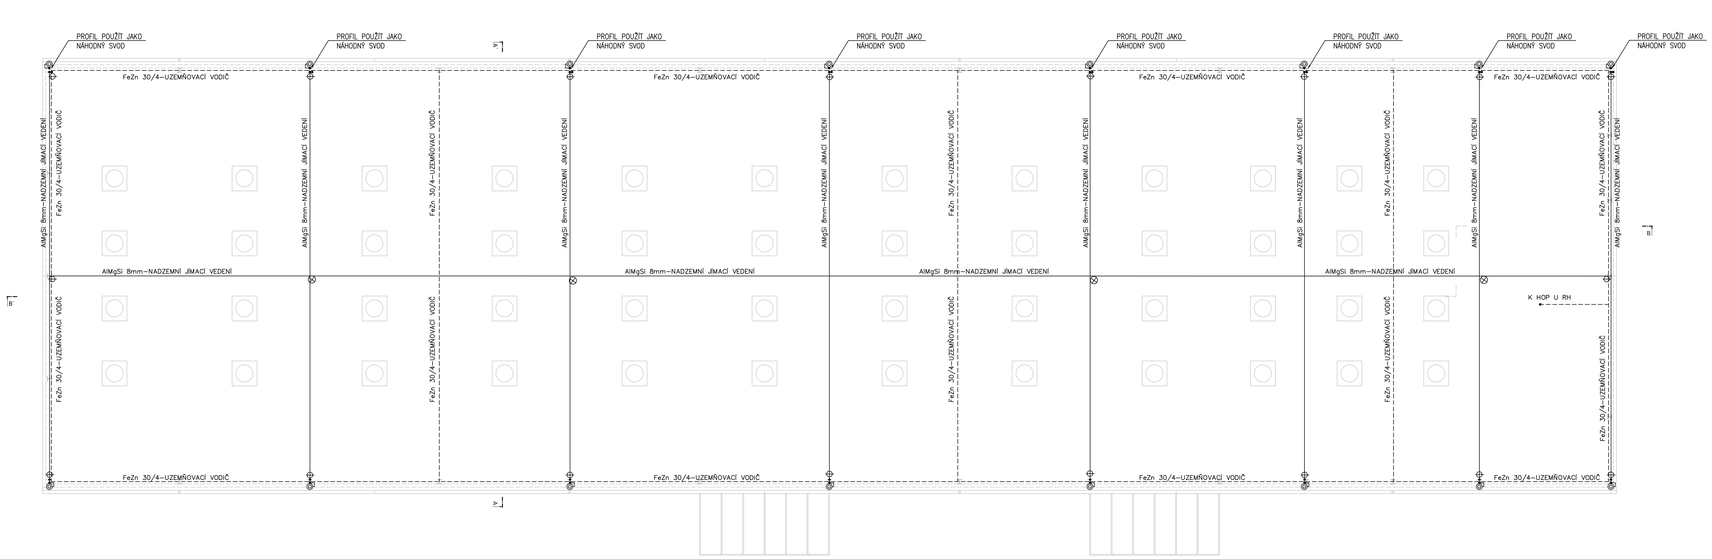

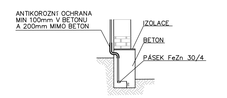

ZEMNICÍ SOUSTAVU PROVEST DLE ČSN EN 62 305–USPOŘÁDÁNÍ
TYP B–OBVODOVÝ ZEMNIČ DOPLNĚNÝ ZEMNICÍMI TYČEMI.
HODNOTA ZEMNÍHO ODPORU MAX. 10 OHM.
SPOJE V ZEMI PROVEST ZDVOJENĚ A ZABEZPEČIT PROTI KOROZI.
PŘI INSTALACI DODRŽET POŽADAVKY ČSN 62 305 A ČSN 33 2000–5–54.
HROMOSVOD JE ZAŘAZEN DO LPS III.

HROMOSVODNÍ VEDENÍ PROVÉST JAKO MŘÍŽOVOU JÍMACÍ SOUSTAVU.
ROZSÁHLÉ VODIVÉ PŘEDMĚTY SPOJIT UMÍSTIT DO OCHRANNÉHO PÁSMA
JÍMACÍ ČÁST(STOŽÁR, TECHNOLOGII, VZT, ATD.).
NA OBVODU STŘECHY ROVNOMĚRNĚ UMÍSTIT JÍMACÍ TYČE.
SVODY PROVÉST JAKO PŘÍMÉ POKRAČOVÁNÍ JÍMACÍ SOUSTAVY TAK,
ABY BYLO ZAJIŠTĚNO NEJKRATŠÍ SPOJENÍ SE ZEMNIČEM.
PROVEDENO SKRYTĚ VE FASÁDĚ. ULOŽENÍ V TRUBKÁCH.
NAD ÚROVNÍ TERÉNU VE VÝŠCE 60cm BUDE
UMÍSTĚNA ZKUŠEBNÍ SVORKA V KRABICI.

ROZVODNÁ SOUSTAVA: 3 PEN AC 400V / TN–C
3 PEN AC 400V / TN–C–S
3 PE+N AC 400V / TN–S

Ochrana dle ČSN 33 2000–4–4ed. 2, automatickým odpojením
od zdroje zvýšená proudovým chráničem, v koupelnách
doplněná pospojením.

PROJEKTANT PROFESNÍ ČÁSTI

ZODPOVĚDNÝ PROJEKTANT	VYPRACOVAL	KONTROLOVAL	
ING. MIROSLAV KADRNOŽKA	ING. MIROSLAV KADRNOŽKA	ING. JAN ŠOBAŇ	Projektant profese www.kadrnozka.cz elektroprojekce ing. Miroslav Kadrnožka Strážnická 12, Brno e-mail: projekce@kadrnozka.cz

PROJEKTOVÝ POČÁTEK	POZNÁMKY
0,000 = 350,700 m n.m. B.p.v.	ÚROVEŇ PROJEKTOVÉHO POČÁTKU STANOVENA PODLAHOU 1NP HALY

GENERÁLNÍ PROJEKTANT

HLAVNÍ INŽENÝR PROJEKCE:	ING. MIROSLAV POLÁČEK
GENERÁLNÍ PROJEKTANT:	ING. JAN ŠOBAŇ
NAVRHL:	ING. MIROSLAV KADRNOŽKA
KRESLIL:	ING. MIROSLAV KADRNOŽKA

statika dynamika
architektura • komplexní stavební projekce
W: www.statika-dynamika.cz • T: +420 608 267 712

INVESTOR:	Střední odborné učiliště stavební Borská 27/855, 301 00 Plzeň - Jižní Předměstí
MÍSTO STAVBY:	č. PARCEL: 3477, 3478/3, 3478/4, 3548/4, 3548/5, 3548/6, 3478/6, 3479/3, 3479/5 obec: PLZEŇ(CITY) k.ú.: PLZEŇ(721964)
OBJEKT:	SO - 01
ČLENĚNÍ:	D.1.4 TECHNIKA PROSTŘEDÍ D.1.4.4 - ELEKTROTECHNIKA
OBSAH:	**HROMOSVOD A UZEMNĚNÍ**

AKCE:
VÝSTAVBA NOVÉ HALY ODBORNÉHO VÝCVIKU SOU STAVEBNÍ PLZEŇ

DATUM:	09/2016	ZAK.ČÍSLO:	16-130-14-5
FORMÁT:	6x A4 (750x420)	PARE:	
STUPEŇ PD:	DPS	MĚŘÍTKO:	
ČÍSLO VÝKRESU:	D.1.4.4 - 05		