



# SCHÉMA ROZMÍSTĚNÍ STROJŮ A VYBAVENÍ

## M 1:200

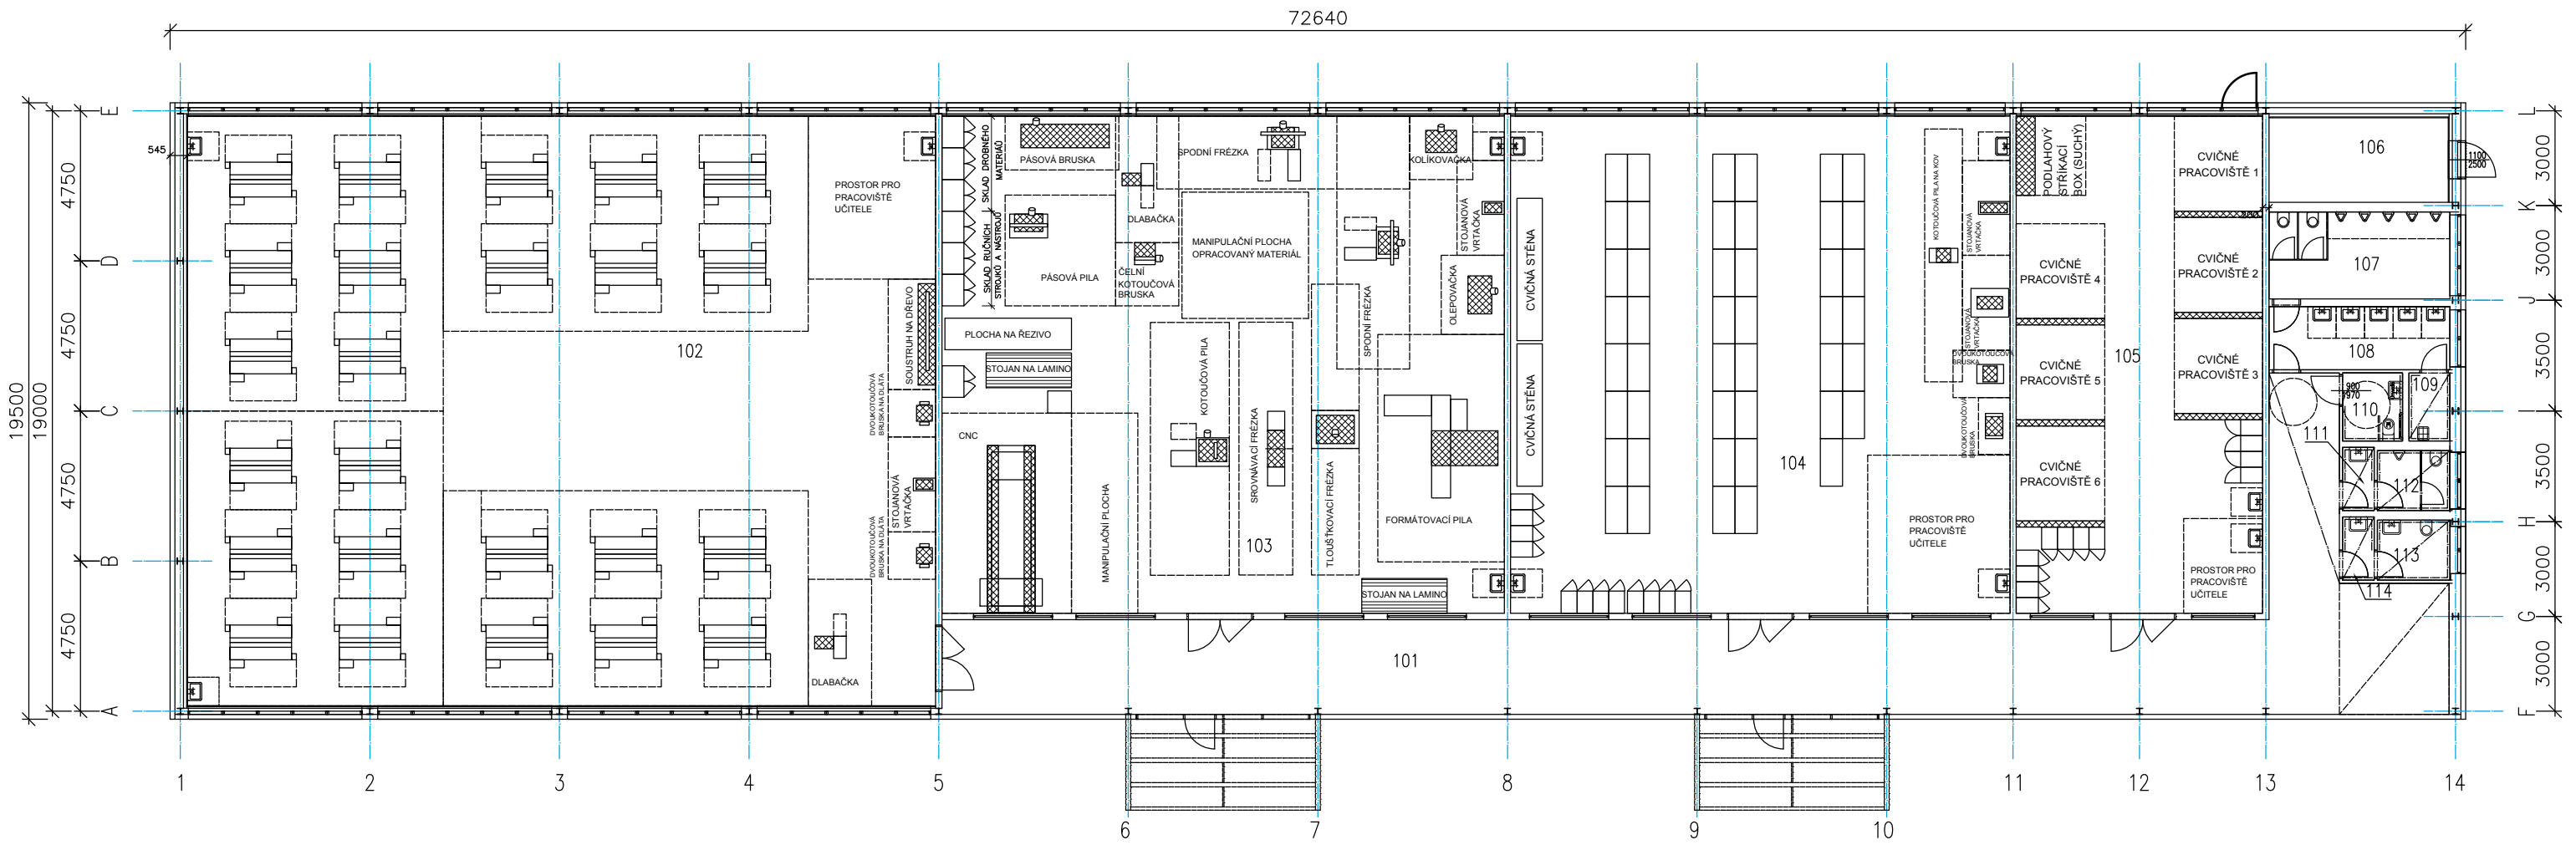


### LEGENDA MÍSTNOSTÍ

OZN.	NÁZEV MÍSTNOSTI	PLOCHA [m²]	NAŠLAPNÁ VRSTVA
101	CHODBA SE SCHODIŠTĚM	172,09	DRÁTKOBETON S MINERÁLNÍM VSPĚM
102	TRUHLÁŘI	441,54	DRÁTKOBETON S MINERÁLNÍM VSPĚM
103	STROJOVNA	279,90	DRÁTKOBETON S MINERÁLNÍM VSPĚM
104	INSTALATÉŘI	248,45	DRÁTKOBETON S MINERÁLNÍM VSPĚM
105	MALÍŘI A NATĚRAČI	122,65	DRÁTKOBETON S MINERÁLNÍM VSPĚM
106	FILTRAČNÍ JEDNOTKA	15,18	DRÁTKOBETON S MINERÁLNÍM VSPĚM
107	WC ŽÁCI – CHLAPCI	15,74	KERAMICKÁ DLAŽBA
108	PŘEDSÍŇ WC ŽÁCI– CHLAPCI	11,45	KERAMICKÁ DLAŽBA
109	ÚKLIDOVÁ MÍSTNOST	2,79	KERAMICKÁ DLAŽBA
110	BEZBARIÉROVÉ WC	4,08	KERAMICKÁ DLAŽBA
111	PŘEDSÍŇ WC – PEDAGOG	2,00	KERAMICKÁ DLAŽBA
112	WC PEDAGOG	4,37	KERAMICKÁ DLAŽBA

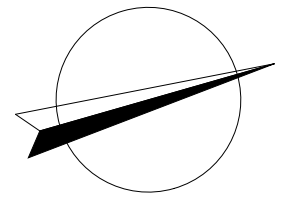

PROJEKTOVÝ POČÁTEK	POZNÁMKY
0,000 = 350,700 m n.m. B.p.v.	ÚROVEŇ PROJEKTOVÉHO POČÁTKU STANOVENA PODLAHOU 1NP HALY

### GENERÁLNÍ PROJEKTANT

HLAVNÍ INŽENÝR PROJEKTU:	ING. MIROSLAV POLÁČEK			<div><div>statika</div><div></div><div>dynamika</div></div> <div>architektura • komplexní stavební projekce</div> <div>W: www.statika-dynamika.cz • T: +420 608 267 712</div>
ZODPOVĚDNÝ PROJEKTANT:	ING. FRANTIŠEK HAJDA			
NAVRHL:	ING. HELENA VOZÁKOVÁ			
KRESLIL:	ING. HELENA VOZÁKOVÁ			
INVESTOR:	Střední odborné učiliště stavební Borská 2718/55, 301 00 Plzeň - Jižní Předměstí			
MÍSTO STAVBY:	Č. PARCELY: 8477, 8478/1, 8476/6, 8546/4, 8546/8, 8459/4, 8475/1, 8476/1			
	KRAJ: PLZEŇSKÝ	KÚ: PLZEŇ [721984]		
OBJEKT:	ČLENĚNÍ PD			
SO - 01	D.1.1 ARCHITEKTONICKO - STAVEBNÍ ŘEŠENÍ			
OBSAH:	SCHÉMA ROZMÍSTĚNÍ STROJŮ A VYBAVENÍ			

AKCE:			
VÝSTAVBA NOVÉ HALY ODBORNÉHO VÝCVIKU SOU STAVEBNÍ PLZEŇ			
DATUM:	02/2017	ZAK.ČÍSLO:	16-130-14-5
FORMÁT:	2xA4 (420x297)		
STUPEŇ PD:	MĚŘITKO:	ČÍSLO VÝKRESU:	
DPS	1:200	D.1.1.2 - 07	