PÙDORYS HALY - POŽÁRNÍ VODOVOD

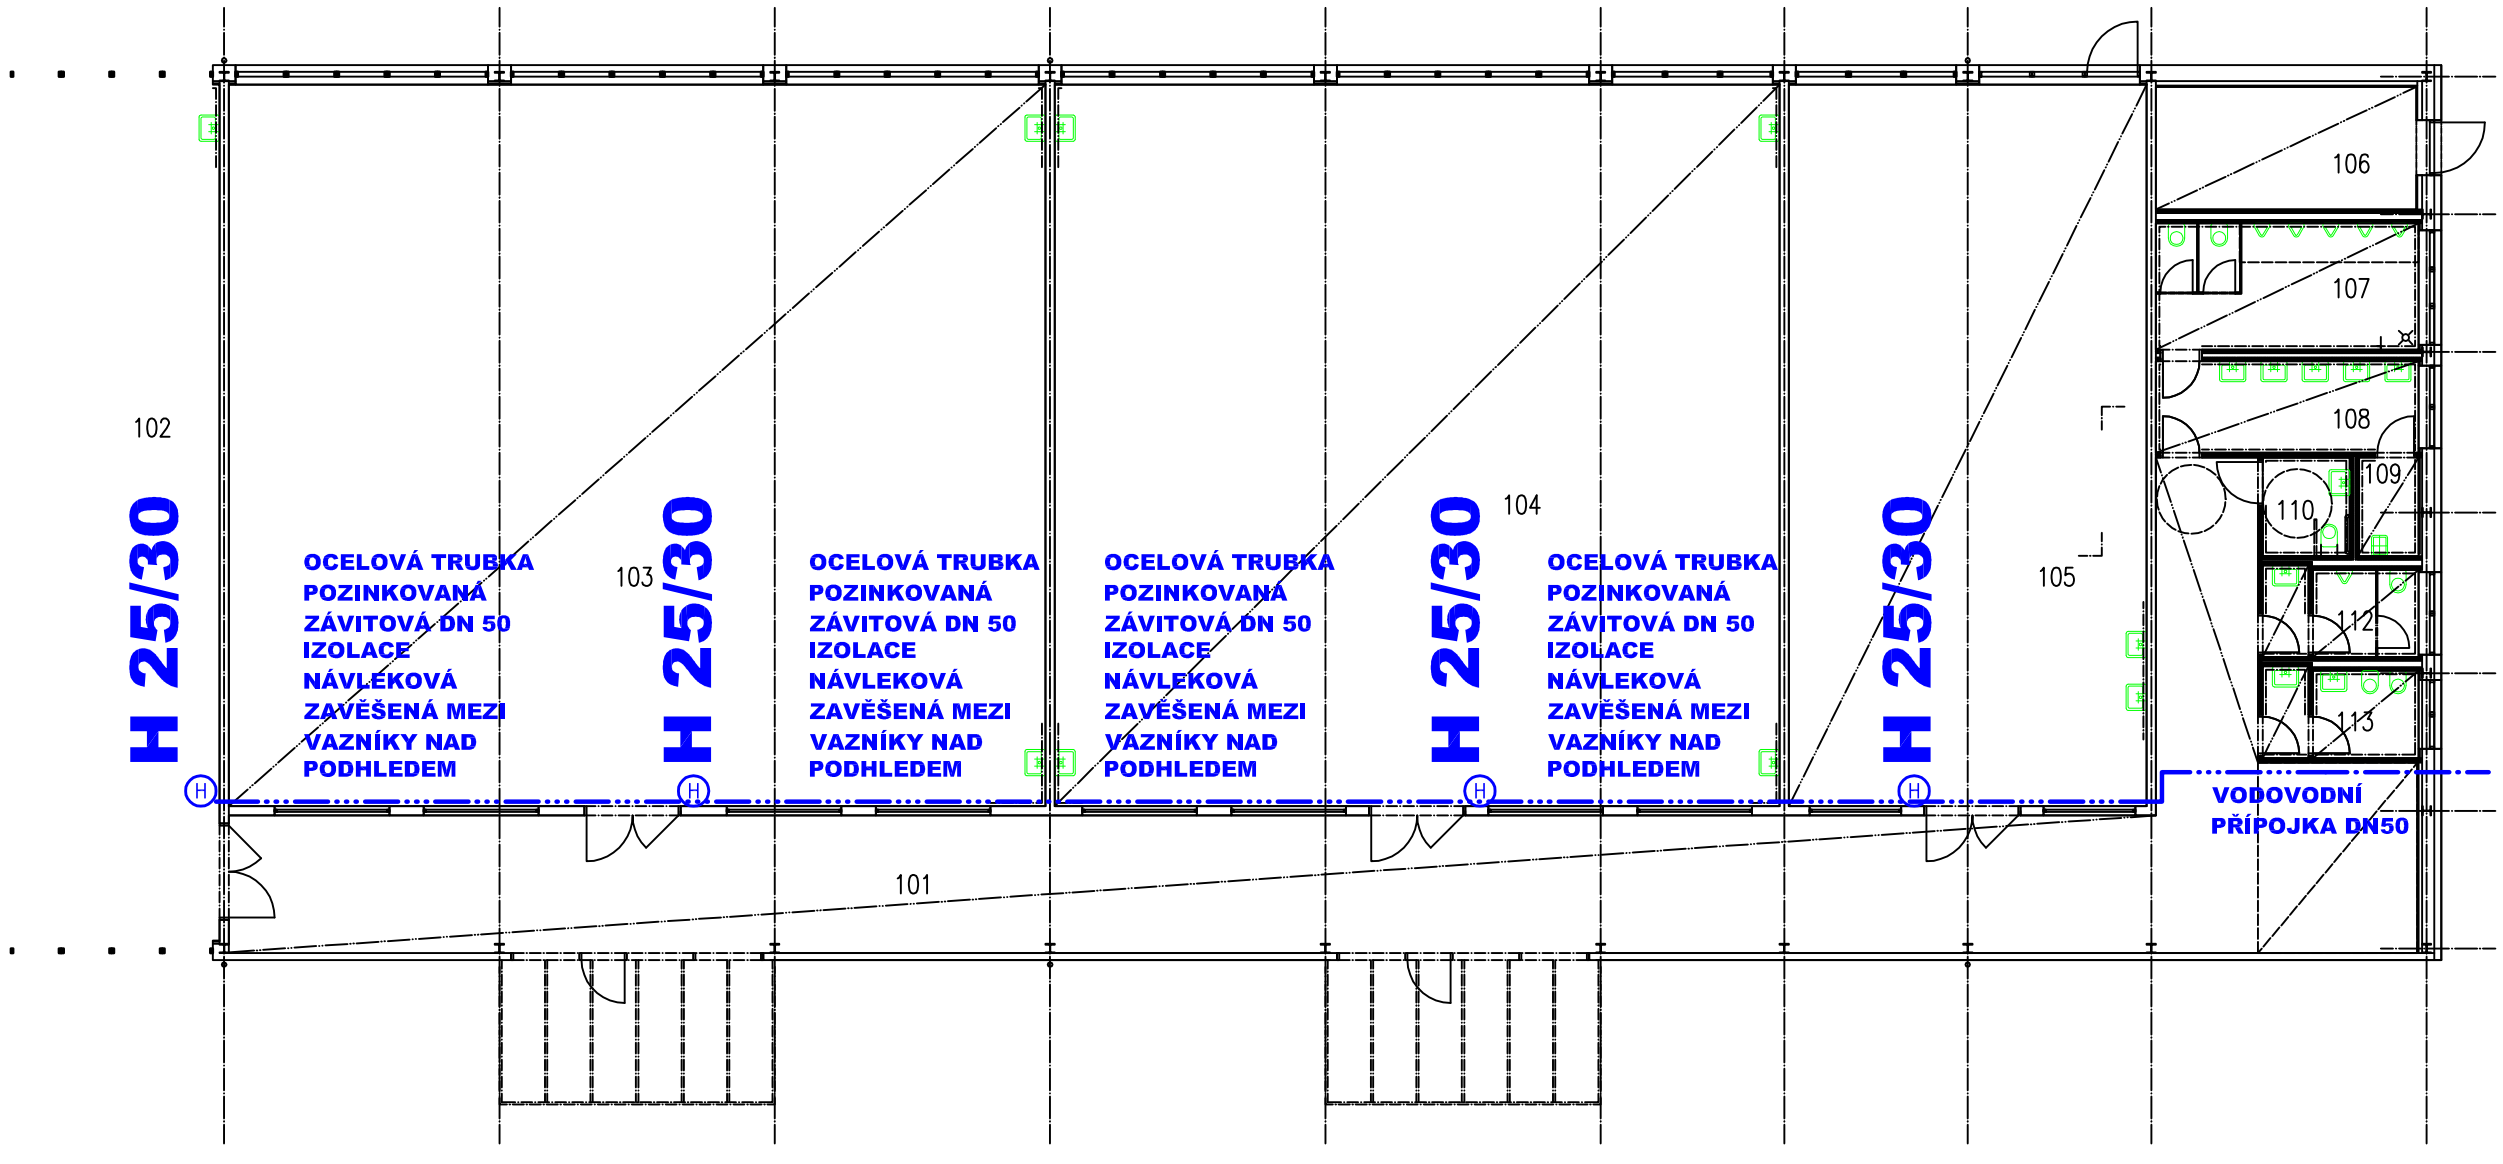

PROJEKTANT PROFESNÍ ČÁSTI

PETR PRAŽNA	PETR PRAŽNA	PETR PRAŽNA	PETR PRAŽNA Vřesová 272, 330 32 PP PROJEKT • ateliér certifikovaných projektů email:info@ppprojekt.cz

0,000 = 390,700 m n.m. Bpv	ČÍSLO PROJEKTU/STAVBY PROJEKTANT STAVEBNÍ PODNIKATEL

GENERÁLNÍ PROJEKTANT

		statika dynamika architektura • komplexní stavební projekce
SO 01.4.1.1	1.1.4 TECHNIKA PROSTŘEDÍ 1.1.4.1 ZDRAVOTNĚ TECHNICKÉ INSTALACE	VÝSTAVBA NOVÉ HALY OBROBNÉHO VÝCVIKU ROD STAVEBNÍ PLOCHY
	PŮDORYS I NP POŽÁRNÍ VODOVOD	DSP D.1.4.1.04