

18

MV-ARCHIKON spol.s r.o.
Ing.arch.Miloš Vachuda
nám.Milady Horákové 2
326 00 Plzeň

Vyřizuje / linka: SOKOL / +420 378 037 577
Spis. značka: 497/ÚDC/Vrp/PMDP/16
Vaše značka:

Plzeň 18.04.2016

**Vyjádření k sítím PMDP, a.s. -
"VÝSTAVBA NOVÉ HALY ODBORNÉHO VÝCVIKU SOU STAVEBNÍHO PLZEŇ"**

Ve vyznačeném zájmovém území stavby v ul. Borská 55 nejsou uloženy trakční kabely PMDP, a.s.

Potrzení o ověření sítí je na přiložené mapě.

Platnost tohoto vyjádření o kabelových sítích PMDP, a.s. je jeden rok.

Z hlediska realizace stavby je nutné toto vyjádření doplnit o vyjádření dopravního útvaru PMDP, a.s. ve vazbě na provoz linek MHD - p. Ing. Pelant Jiří, tlf.:378037480.

Příloha: 1 x plán A4

S pozdravem

Plzeňské městské dopravní podniky, a.s.
mistr měření a kabelů
320


Vracovský Petr - mistr měření a kabelů



U.S. 100

Datum 18.09.16 Podpis [signature]
3230

OPRAVA VEREJNEHO STATKU
MESTA PLZ LE
Občianskeho zväzku
Národného výboru v Bratislave
854773

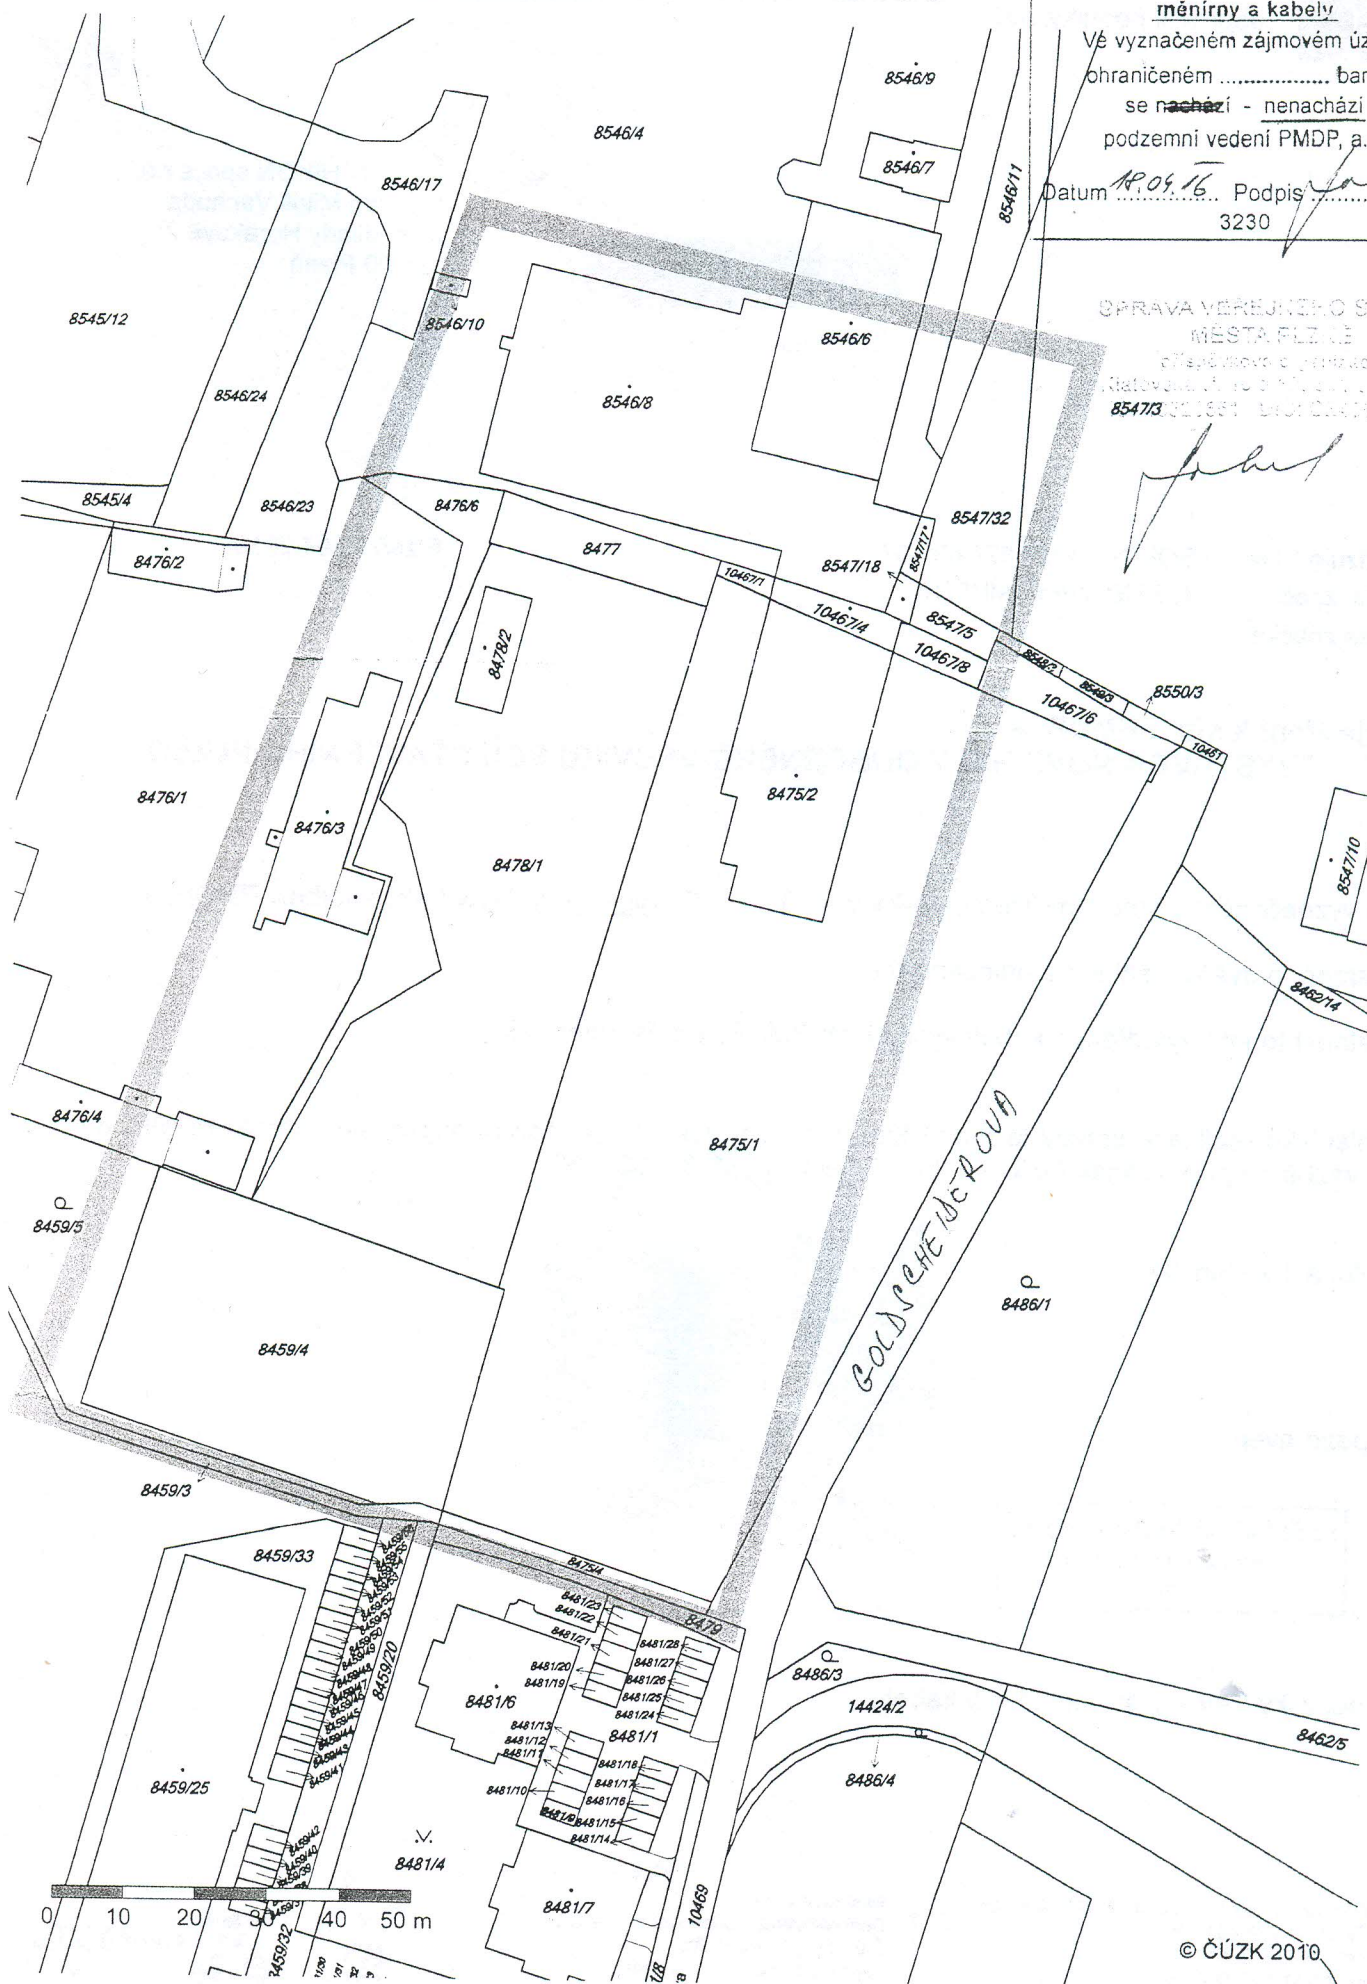

© ČÚZK 2010.