PŘÍČNÝ ŘEZ MOSTEM 1:50

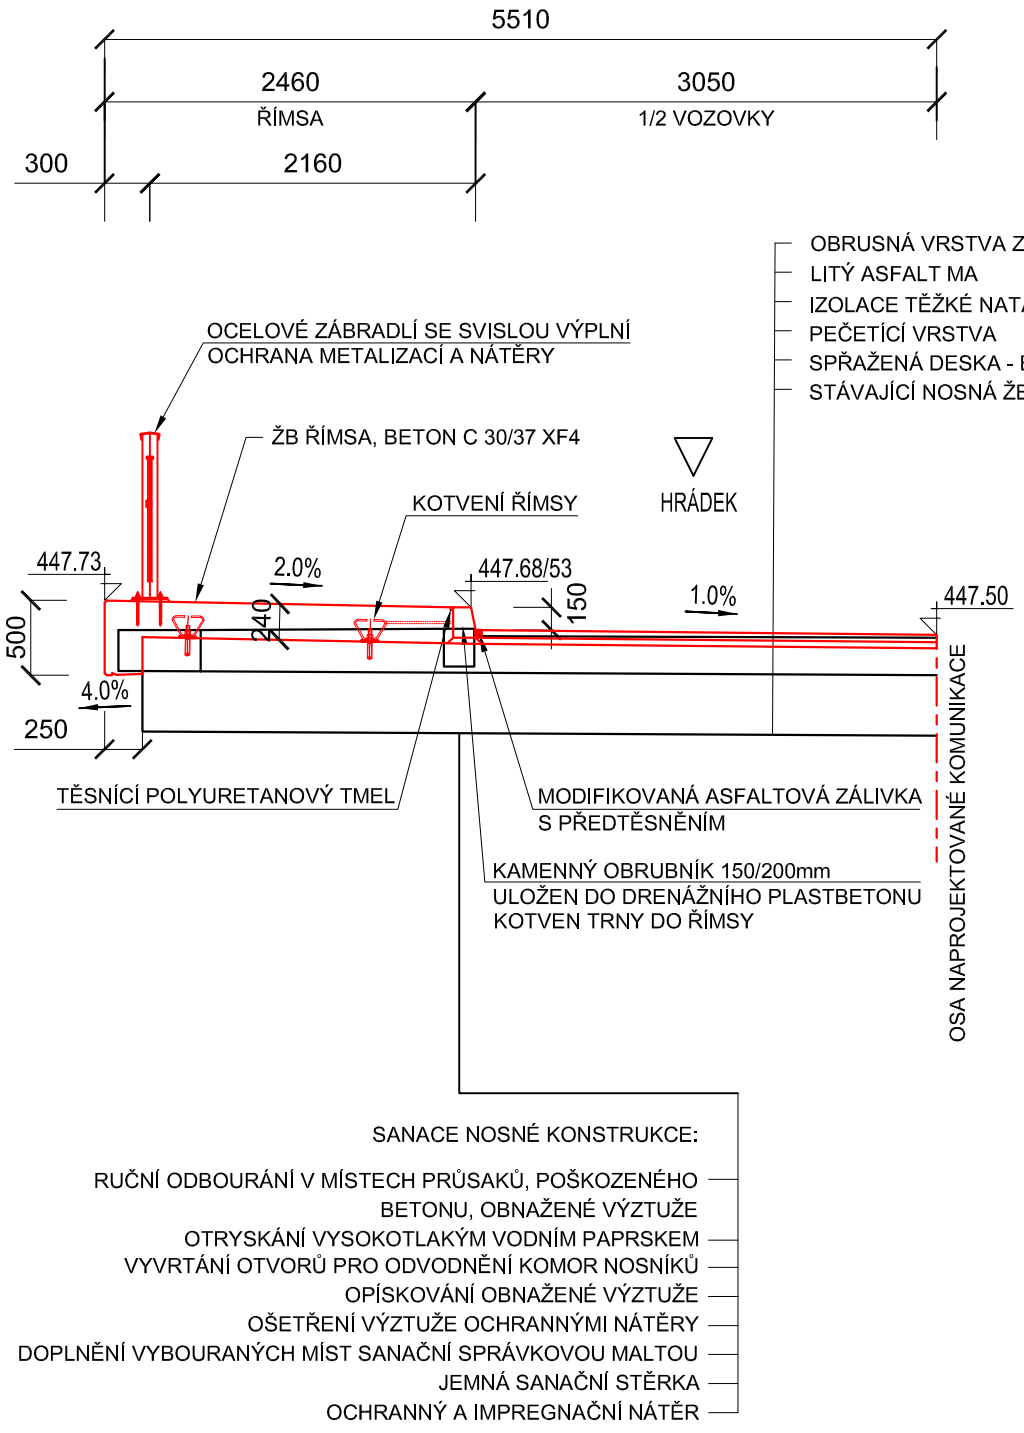

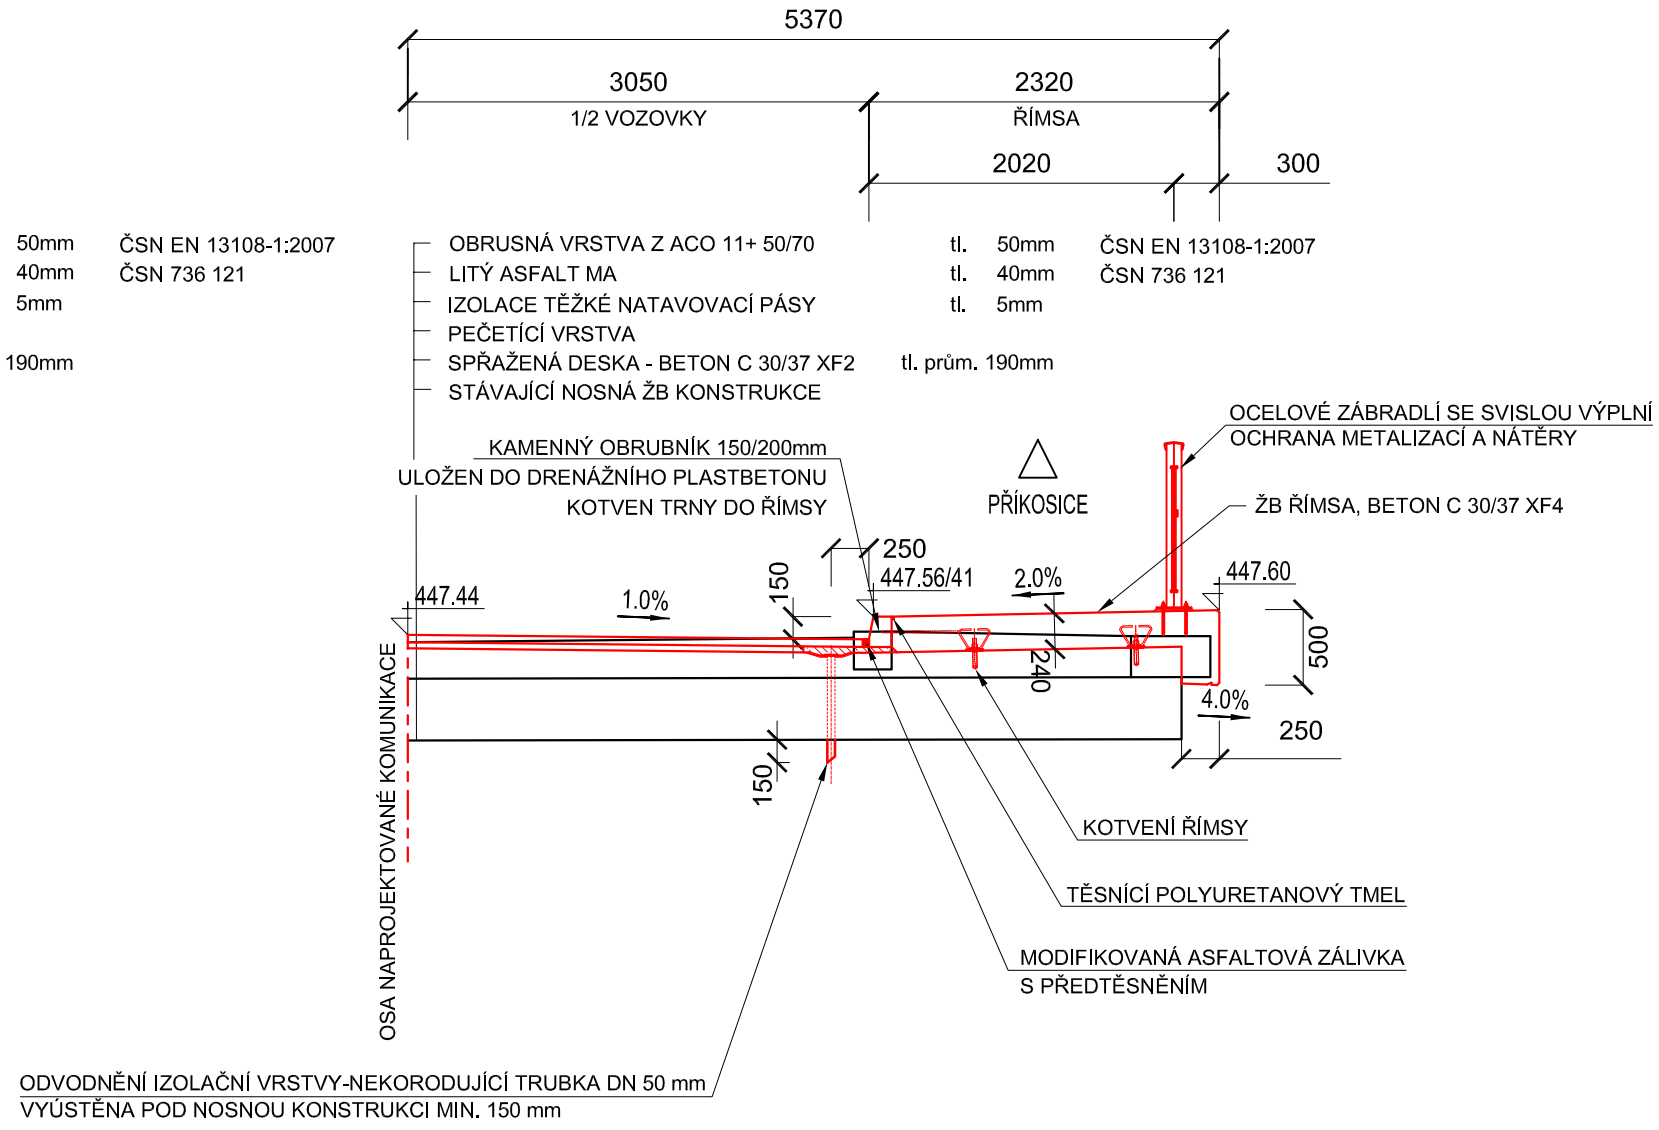

PROJEKTOVÁNÍ DOPRAVNÍCH STAVEB
Projekční kancelář Ing. Škubalová
U Bachmače 29, 326 00 PLZEŇ
tel. 377 455 842

VÝŠKOVÝ SYSTÉM BALT p.v.

SOUŘADNICOVÝ SYSTÉM S-JTSK

VED. PROJEKTANT	ZODP. PROJEKTANT	VYPRACOVAL	SCHVÁLIL	Projekční kancelář Ing. Škubalová U Bachmače 29, 326 00 PLZEŇ tel. 377 455 842	
Ing. Škubalová	Ing. Škubalová	Hlaváček	Ing. Škubalová		
Kraj: Plzeňský		Kat. území: Mirošov			
Objednatel: Správa a údržba sil. Plzeňského kraje, přísp. org.				FORMÁT	A3
Akce: MOST EV. Č. 11725 – 1 V MIROŠOVĚ				DATUM	08/2017
				ÚČEL	DSP, PDPS
				ČÍS. ZAKÁZKY	1730
				MĚŘÍTKO	1:50
Obsah: PŘÍČNÝ ŘEZ MOSTEM				ČÍS. VÝKRESU 4	ČÍS. KOPIE