

KRAJ, KATASTRÁLNÍ ÚZEMÍ
STÁVAJÍCÍ ÚPRAVA
NOVÁ ÚPRAVA

ZÁPADOČESKÝ	ŽIVIČNÁ VOZOVKA	DOMAŽLICE
	NOVÁ ŽIVIČNÁ VOZOVKA	R=1411m tg 11,22 y 0,04

PODÉLNÝ PROFIL KOMUNIKACE

III/1903 DOMAŽLICE
ŽEL. PŘEJEZD - KRUHOVÝ OBJEZD

1 : 1000/100

SKLONOVÉ POMĚRY

ČÍSLO PŘÍČNÉHO ŘEZU

KÓTA NAVRŽENÉ NIVELETY (B.p.v.)

KÓTA STÁVAJÍCÍ NIVELETY (B.p.v.)


SROVNÁVACÍ ROVINA (B.p.v.)

STANIČENÍ (km)

CHARAKTERISTICKÉ BODY

VZDÁLENOST PŘÍČNÝCH ŘEZŮ (m)

SMĚROVÉ POMĚRY

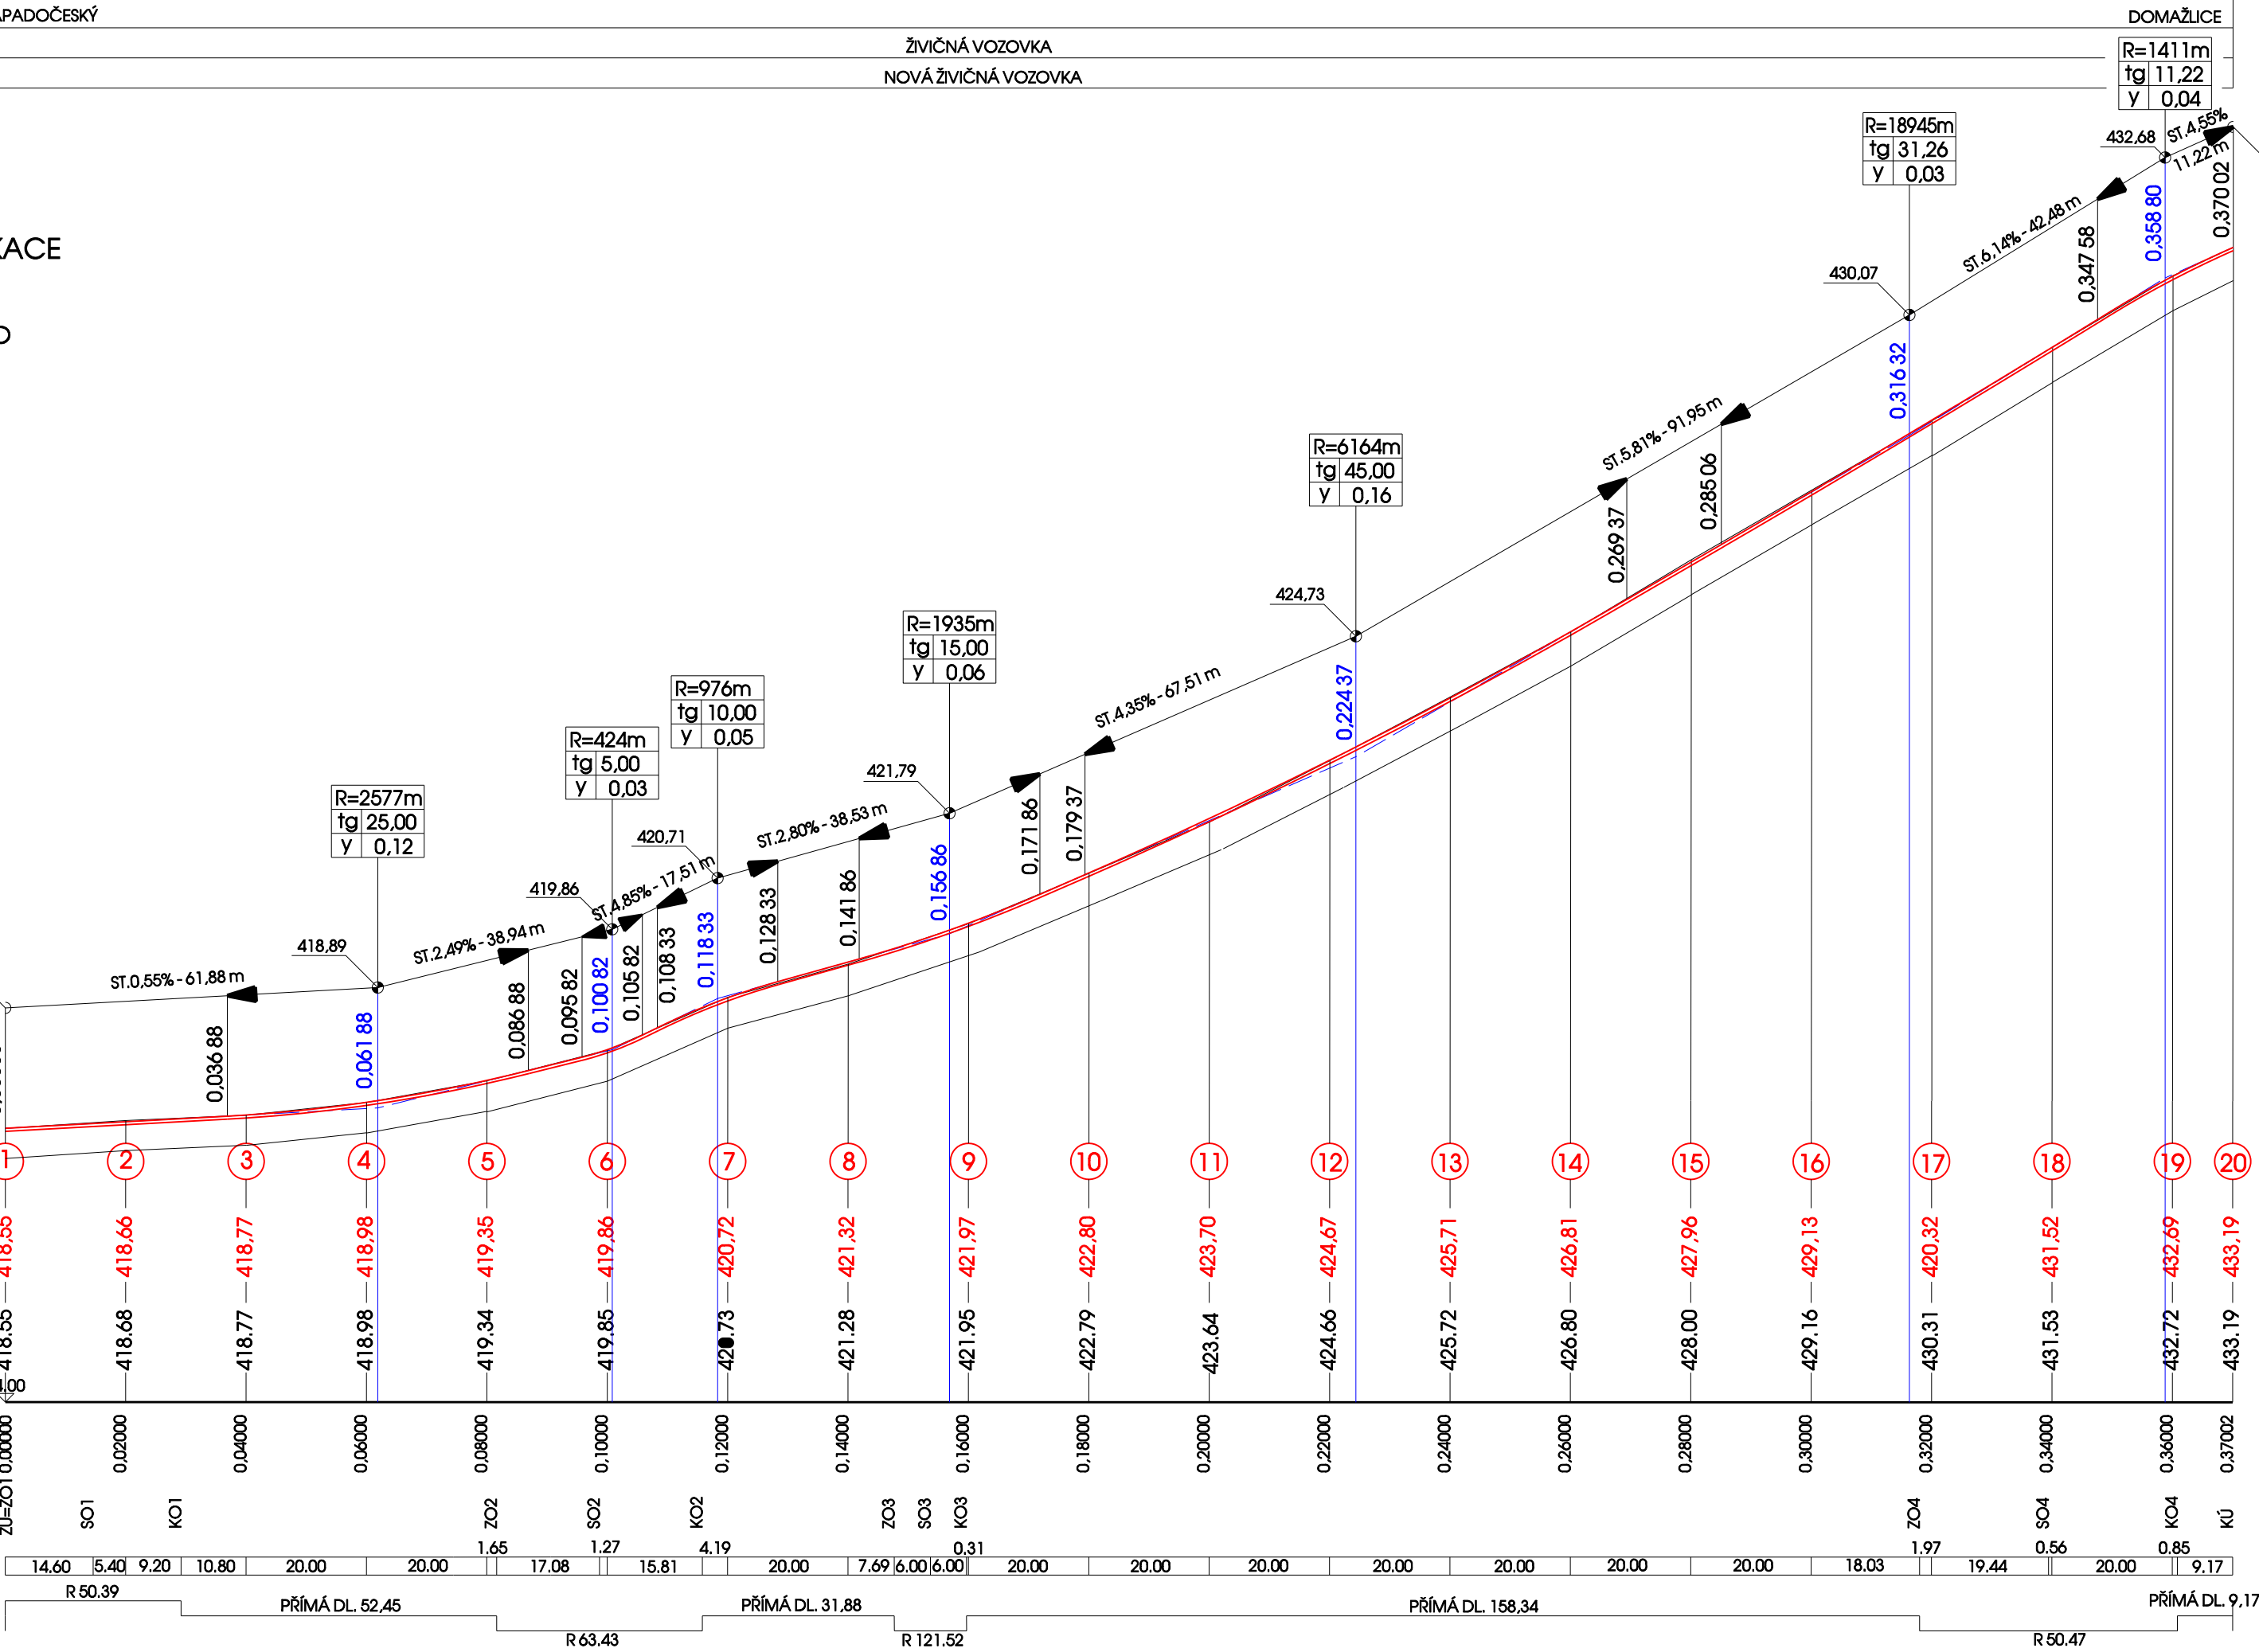

BOULA IPK s.r.o. inženýrská projektová kancelář - dopravní stavby
Goldscheiderova 2925/3, 301 00 Plzeň, tel.377 421 190,projekce@boula.cz ,IČ 280 35 461

Hlavní projektant Libor Boula	Vypracoval M. Hrbková	Kontroloval Libor Boula	Místo , kraj Domažlice, Plzeňský
Investor: SÚS PLZEŇSKÉHO KRAJE p.o.			Druh dokument. PDPS
Stavba: III/1903 DOMAŽLICE ŽEL. PŘEJEZD - KRUHOVÝ OBJEZD			Číslo zakázky 1017
Název výkresu: PODÉLNÝ PROFIL			Datum 07/2017
			Měřítko 1:1000/100
			objekt B
			č. přílohy 3
			č. paré