


VZOROVÝ PŘÍČNÝ ŘEZ
1 : 50

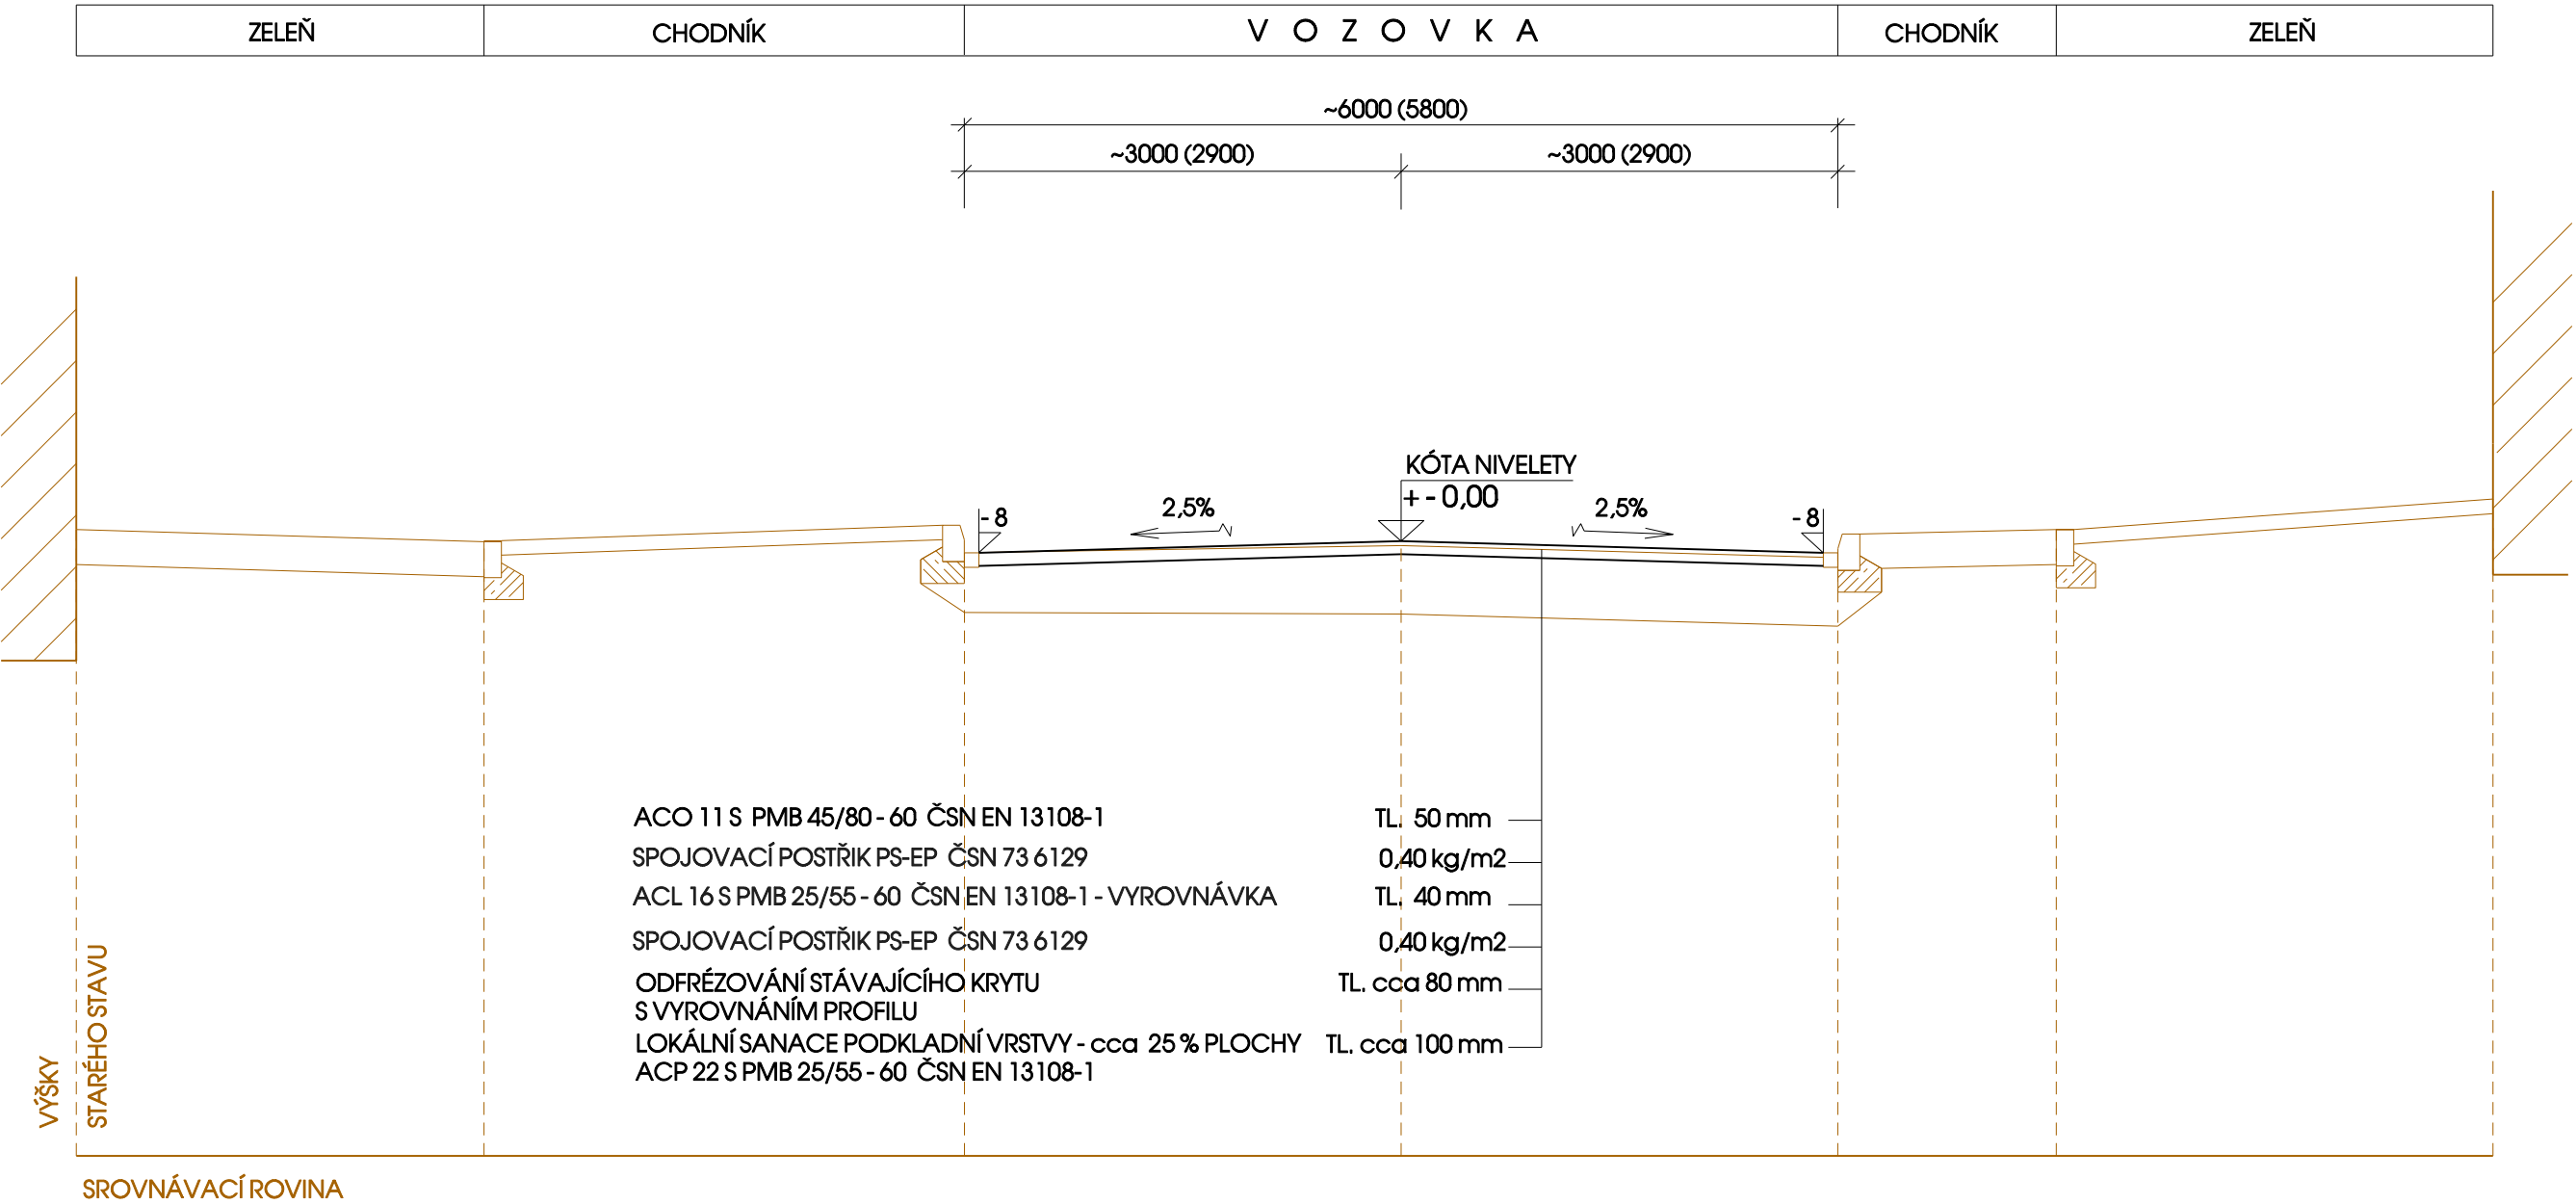

M. Hrbková



BOULA IPK s.r.o. inženýrská projektová kancelář - dopravní stavby
Goldscheiderova 2925/3, 301 00 Plzeň, tel. 377 421 190, projekce@boula.cz, IČ 280 35 461

Hlavní projektant	Vypracoval	Kontroloval	Místo , kraj	Domazlice, Plzeňský
Libor Boula	M. Hrbková	Libor Boula	Druh dokument.	PDPS
Investor: SÚS PLZEŇSKÉHO KRAJE p.o.			Číslo zakázky	1017
			Datum	07/2017
			Měřítko	1: 50
Stavba: III/1903 DOMAŽLICE ŽEL. PŘEJEZD - KRUHOVÝ OBJEZD			objekt	č. přílohy
			č. paré	
Název výkresu: VZOROVÝ PŘÍČNÝ ŘEZ			B	4