



CELKOVÁ SITUACE
M 1 : 5000

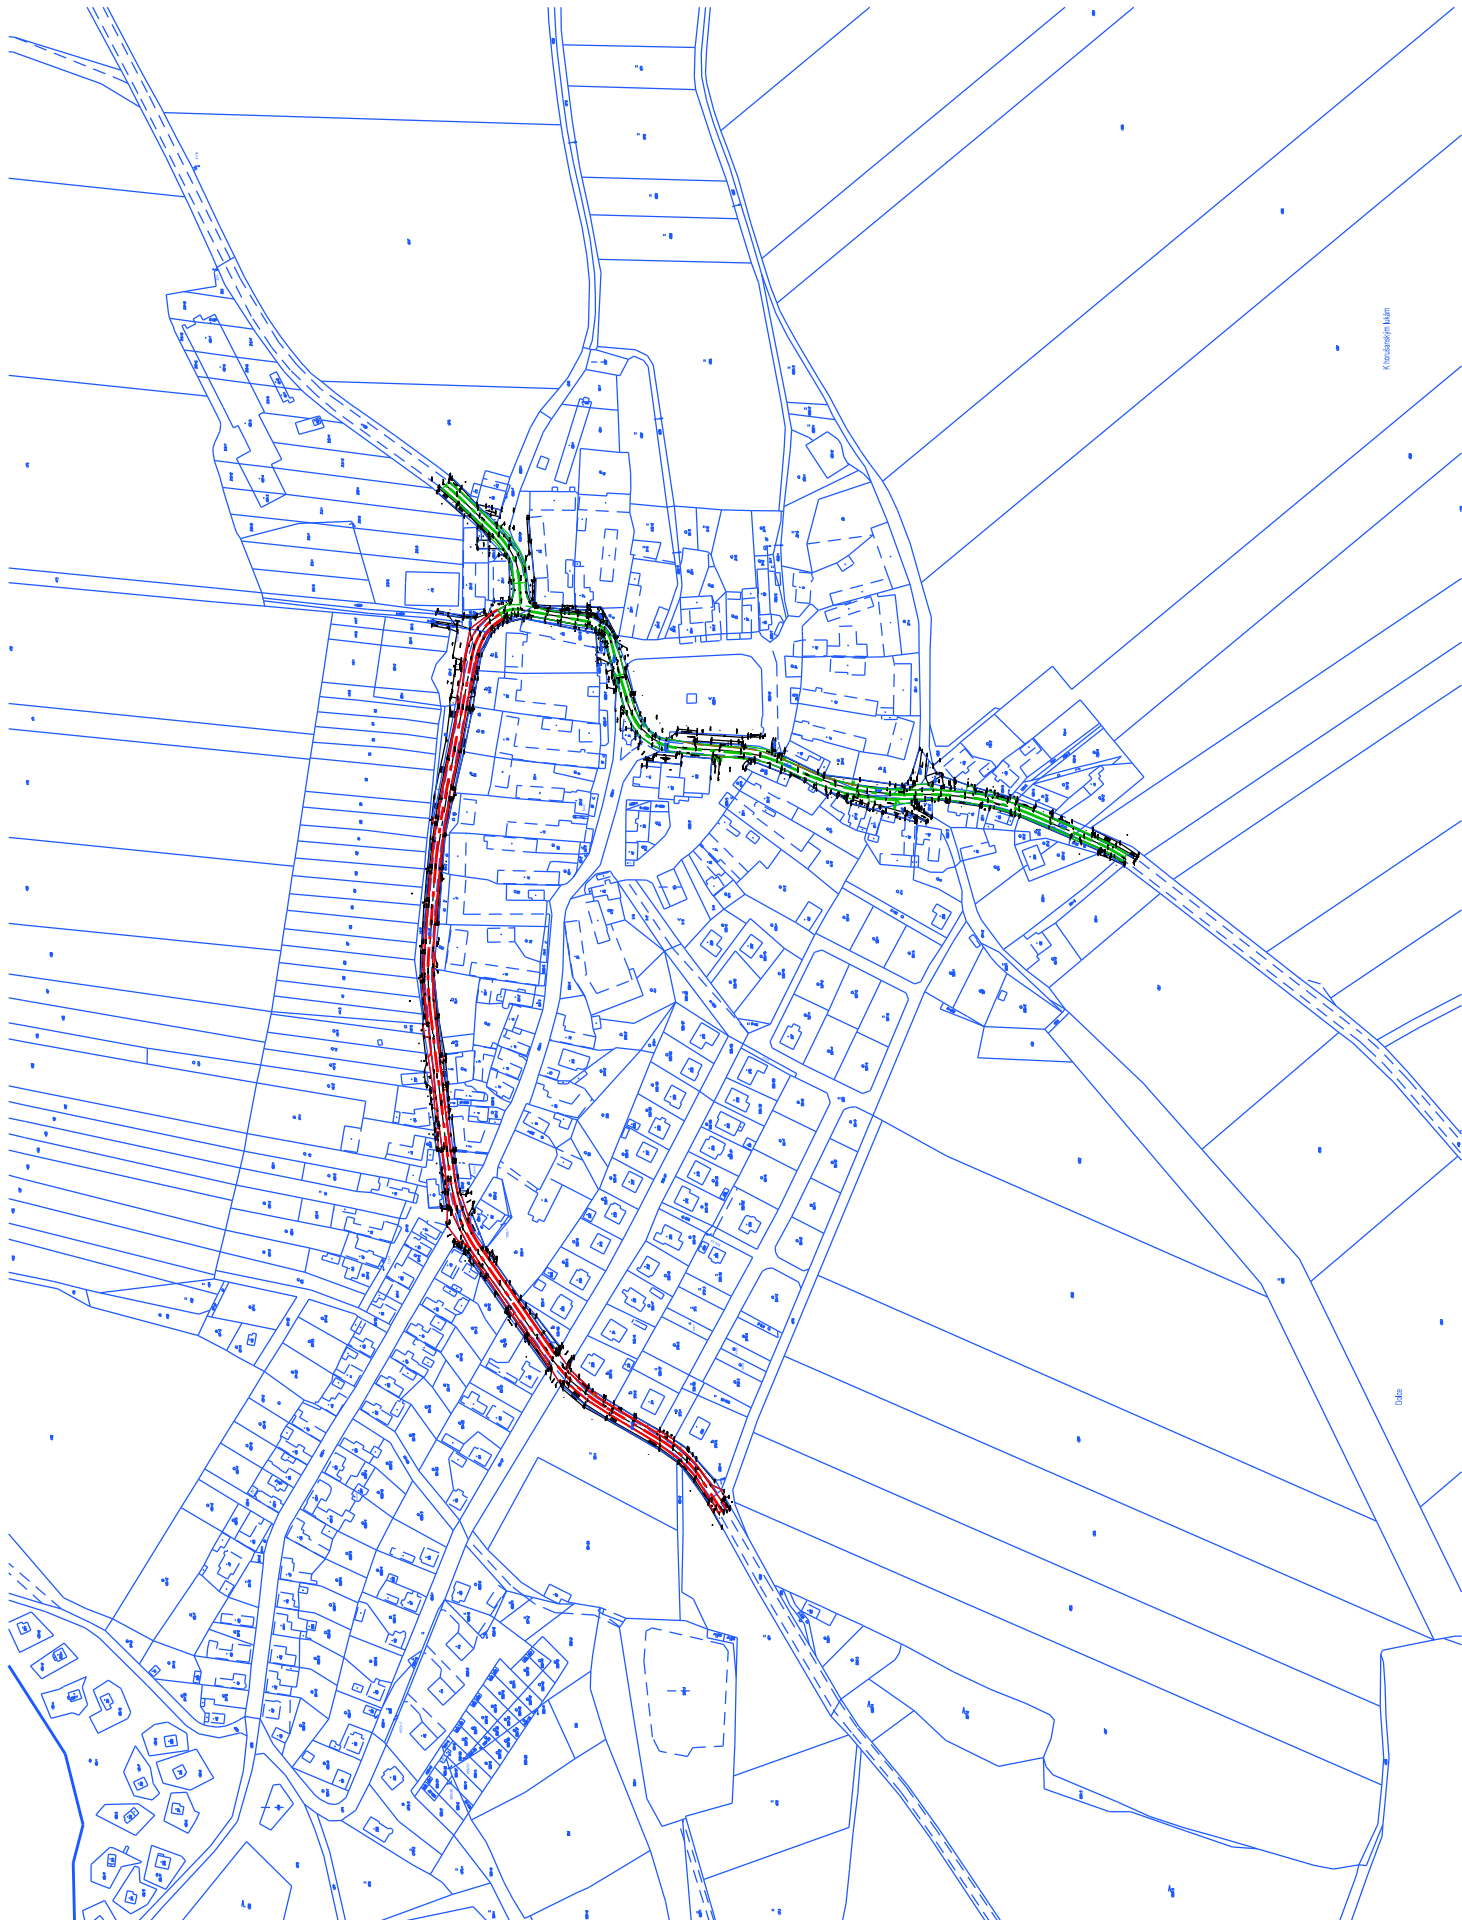

LEGENDA:

- KATASTRÁLNÍ MAPA
- GEODETICKÉ ZAMĚŘENÍ
- STAVEBNÍ ÚPRAVY (PD - III/1823 SOBĚKURY - REKONSTRUKCE)
- STAVEBNÍ ÚPRAVY (PD - III/1822 SOBĚKURY - OPRAVA)

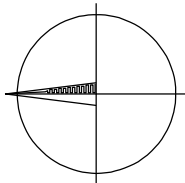

OBJEDNATEL	SÚS PLZEŇSKÉHO KRAJE, ŠKROUPOVA 18, 306 13 PLZEŇ			
ZHOTOVITEL	U-PROJEKT DOS s.r.o., U VAJEČKÁRNY 212, 330 33 MĚSTO TOUŠKOV IČ: 043 49 521 telefon: 775 901 486 e-mail u-projekt@outlook.cz http://www.u-projekt.cz			
ODPOVĚDNÝ PROJEKTANT SO, PS		NAVRHL, VYPRACOVAL	ÚČEL PD	PDPS
ING. JIŘÍ ULMAN		ING. JIŘÍ ULMAN	DATUM	11 / 2016
			MĚŘÍTKO	1 : 5 000
KRAJ: PLZEŇSKÝ		KATASTRÁLNÍ ÚZEMÍ: SOBĚKURY		FORMÁT
				297 x 420
PD - III/1822 SOBĚKURY - OPRAVA SOUHRNNÉ ŘEŠENÍ STAVBY			ČÁST	PARÉ
			A	
CELKOVÁ SITUACE			PŘÍLOHA	
			1	