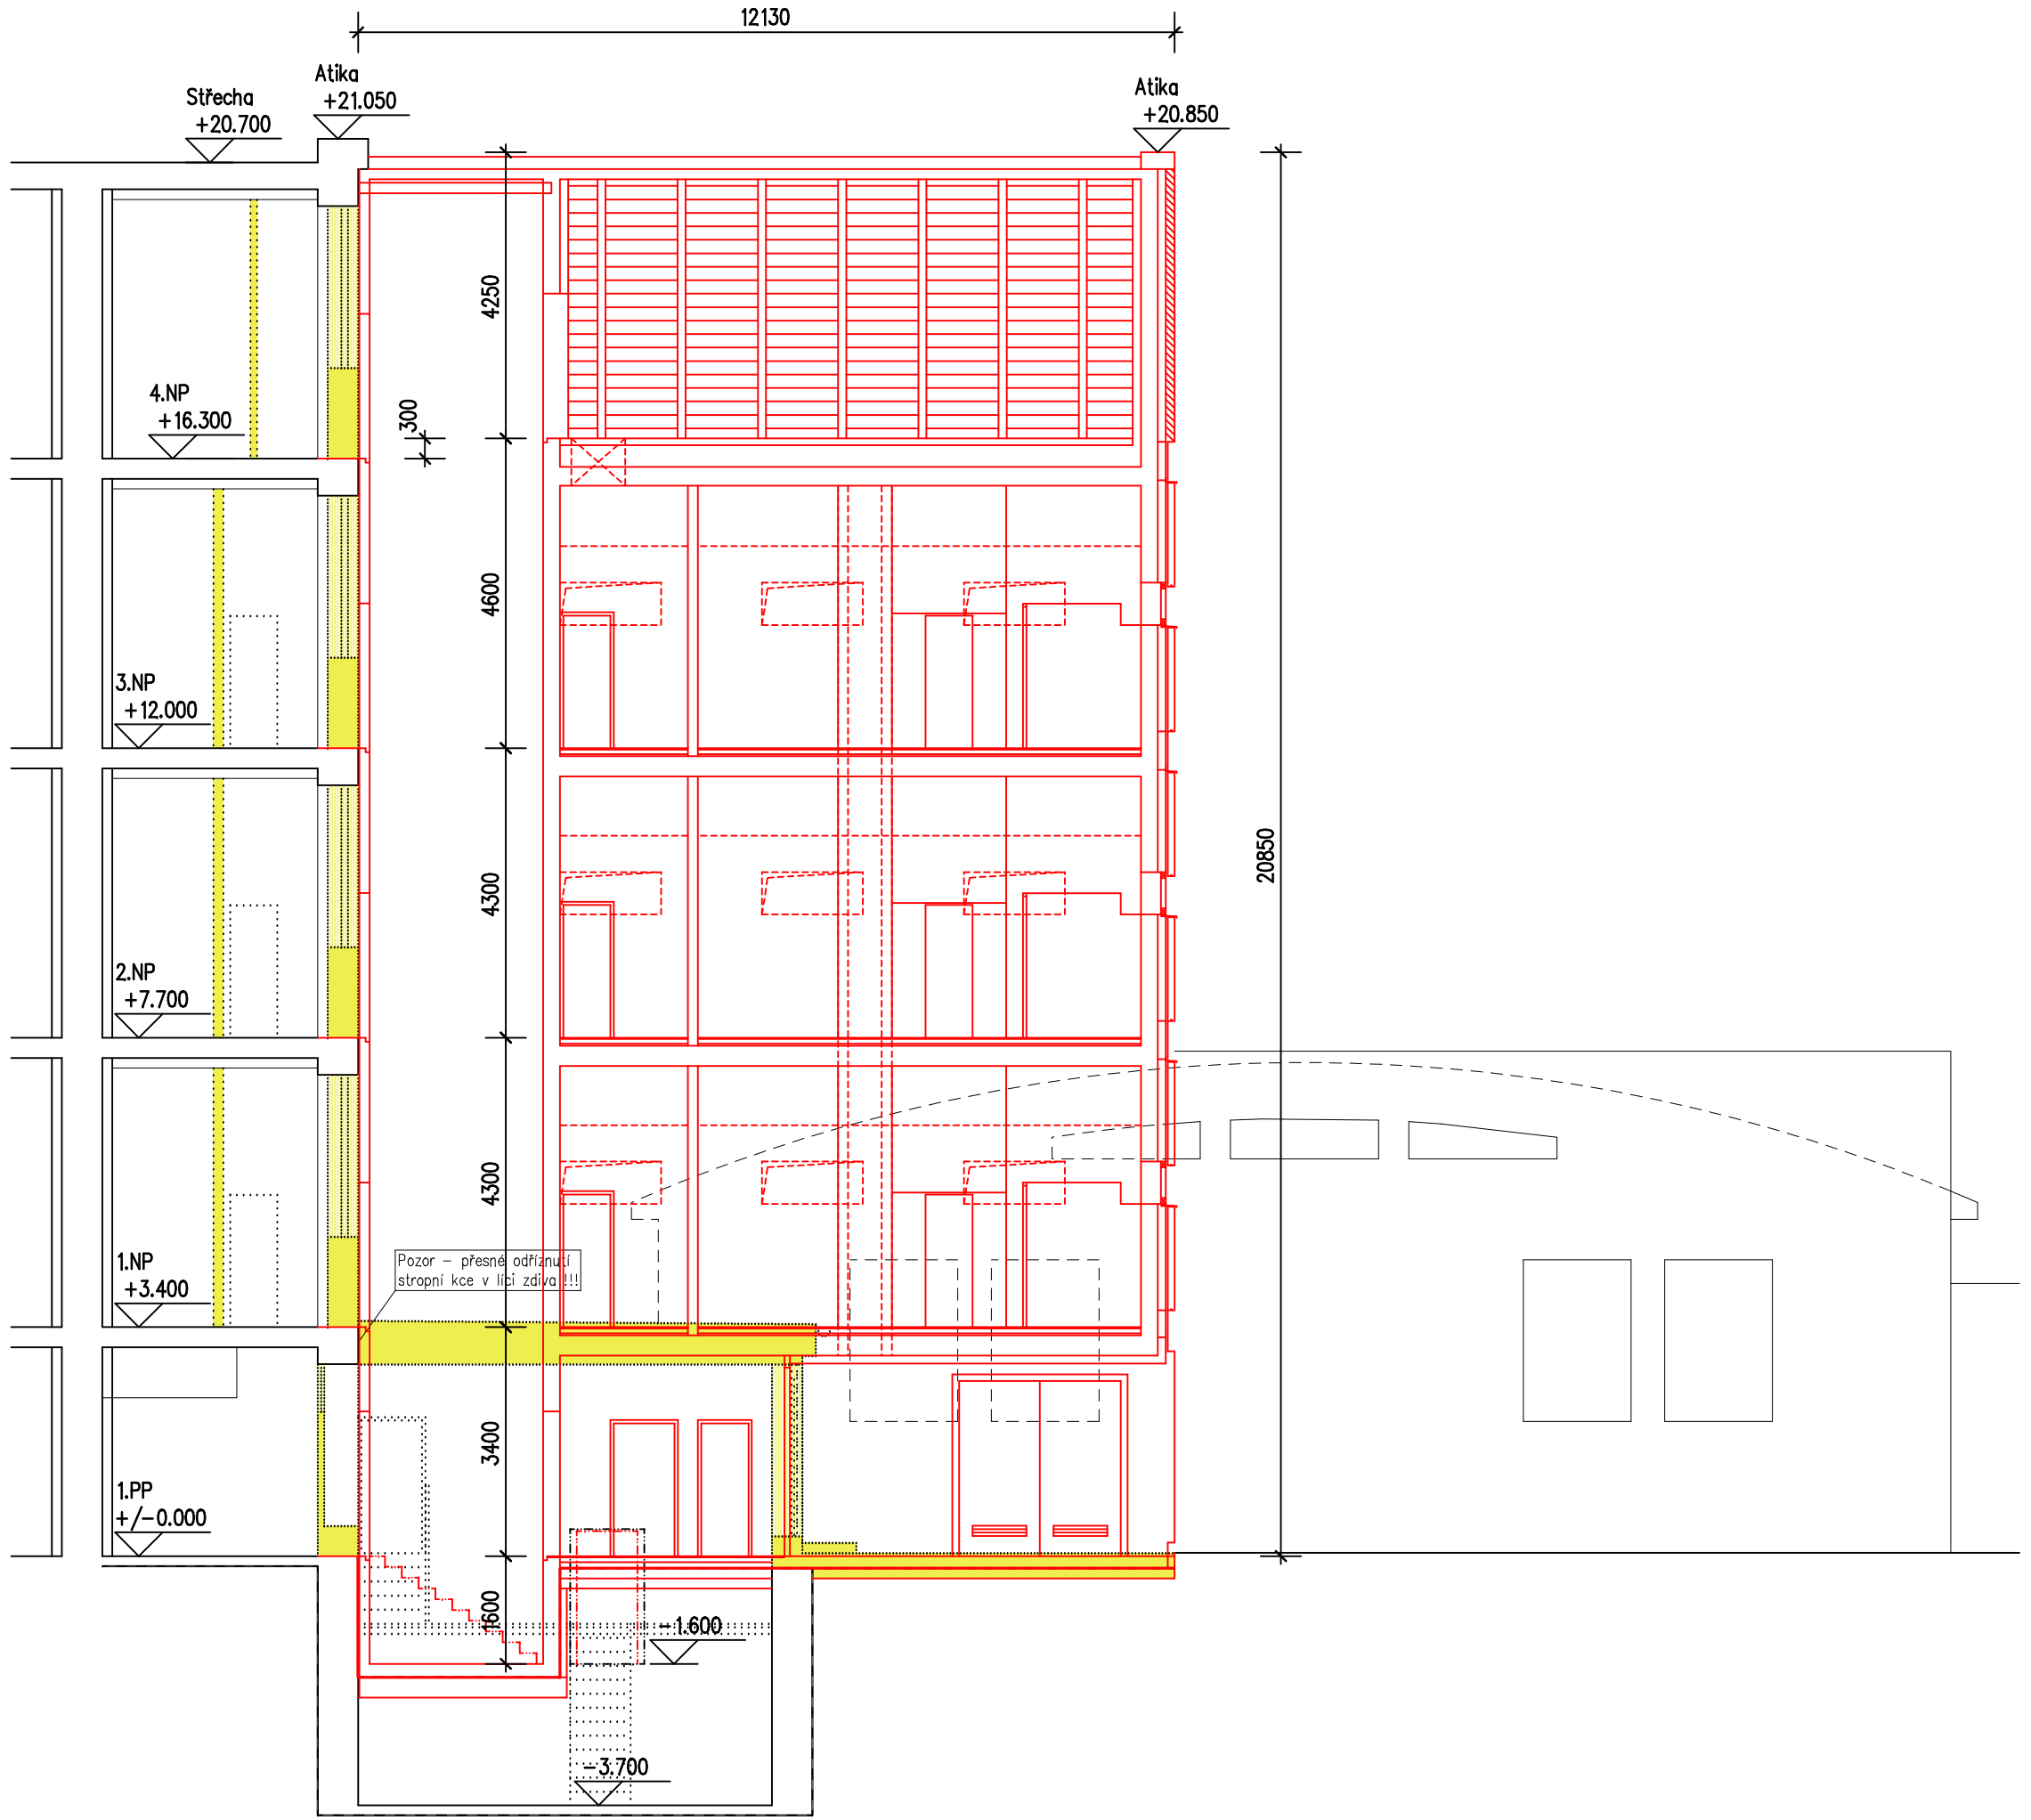

Legenda konstrukcí :

- Stávající zachovávané konstrukce
- Rušené (odstraňované) konstrukce
- Navrhované konstrukce (přístavba)

Poznámka :
* Tento koordinační výkres navazuje na výkres stávajícího stavu (D.1.1.b.6.)
* Na tento koordinační výkres navazuje výkres stavebních úprav (D.1.1.b.20.)

Ved.projektant :	Zodp.projektant :	Vypracoval :	Kreslil :
Ing. Václav Hlinka		Pavel Sutnar	

Projekční a inženýrská kancelář pro pozemní stavby
HBH atelier s.r.o.
Letkovská 5, Plzeň 326 00
tel./fax : 377 441 072, 377 441 106
email : hbhing@seznam.cz

Akce : Bezbariérové úpravy – přístavba výtahu a sociálního zařízení, Gymnázium Luďka Pika v Plzni, Opavská 823/21, Plzeň

Investor : Gymnázium Luďka Pika, Opavská 21, Plzeň

Obsah : Kordinace bouracích prací a navrhovaného stavu

Řez A - A - schéma

Místo :	Plzeň
Stupeň PD :	DSP + PVD
Datum :	12/2016
Číslo akce :	1614
Měřítko : 1 : 100	Číslo výkresu : D.1.1.b.12.