
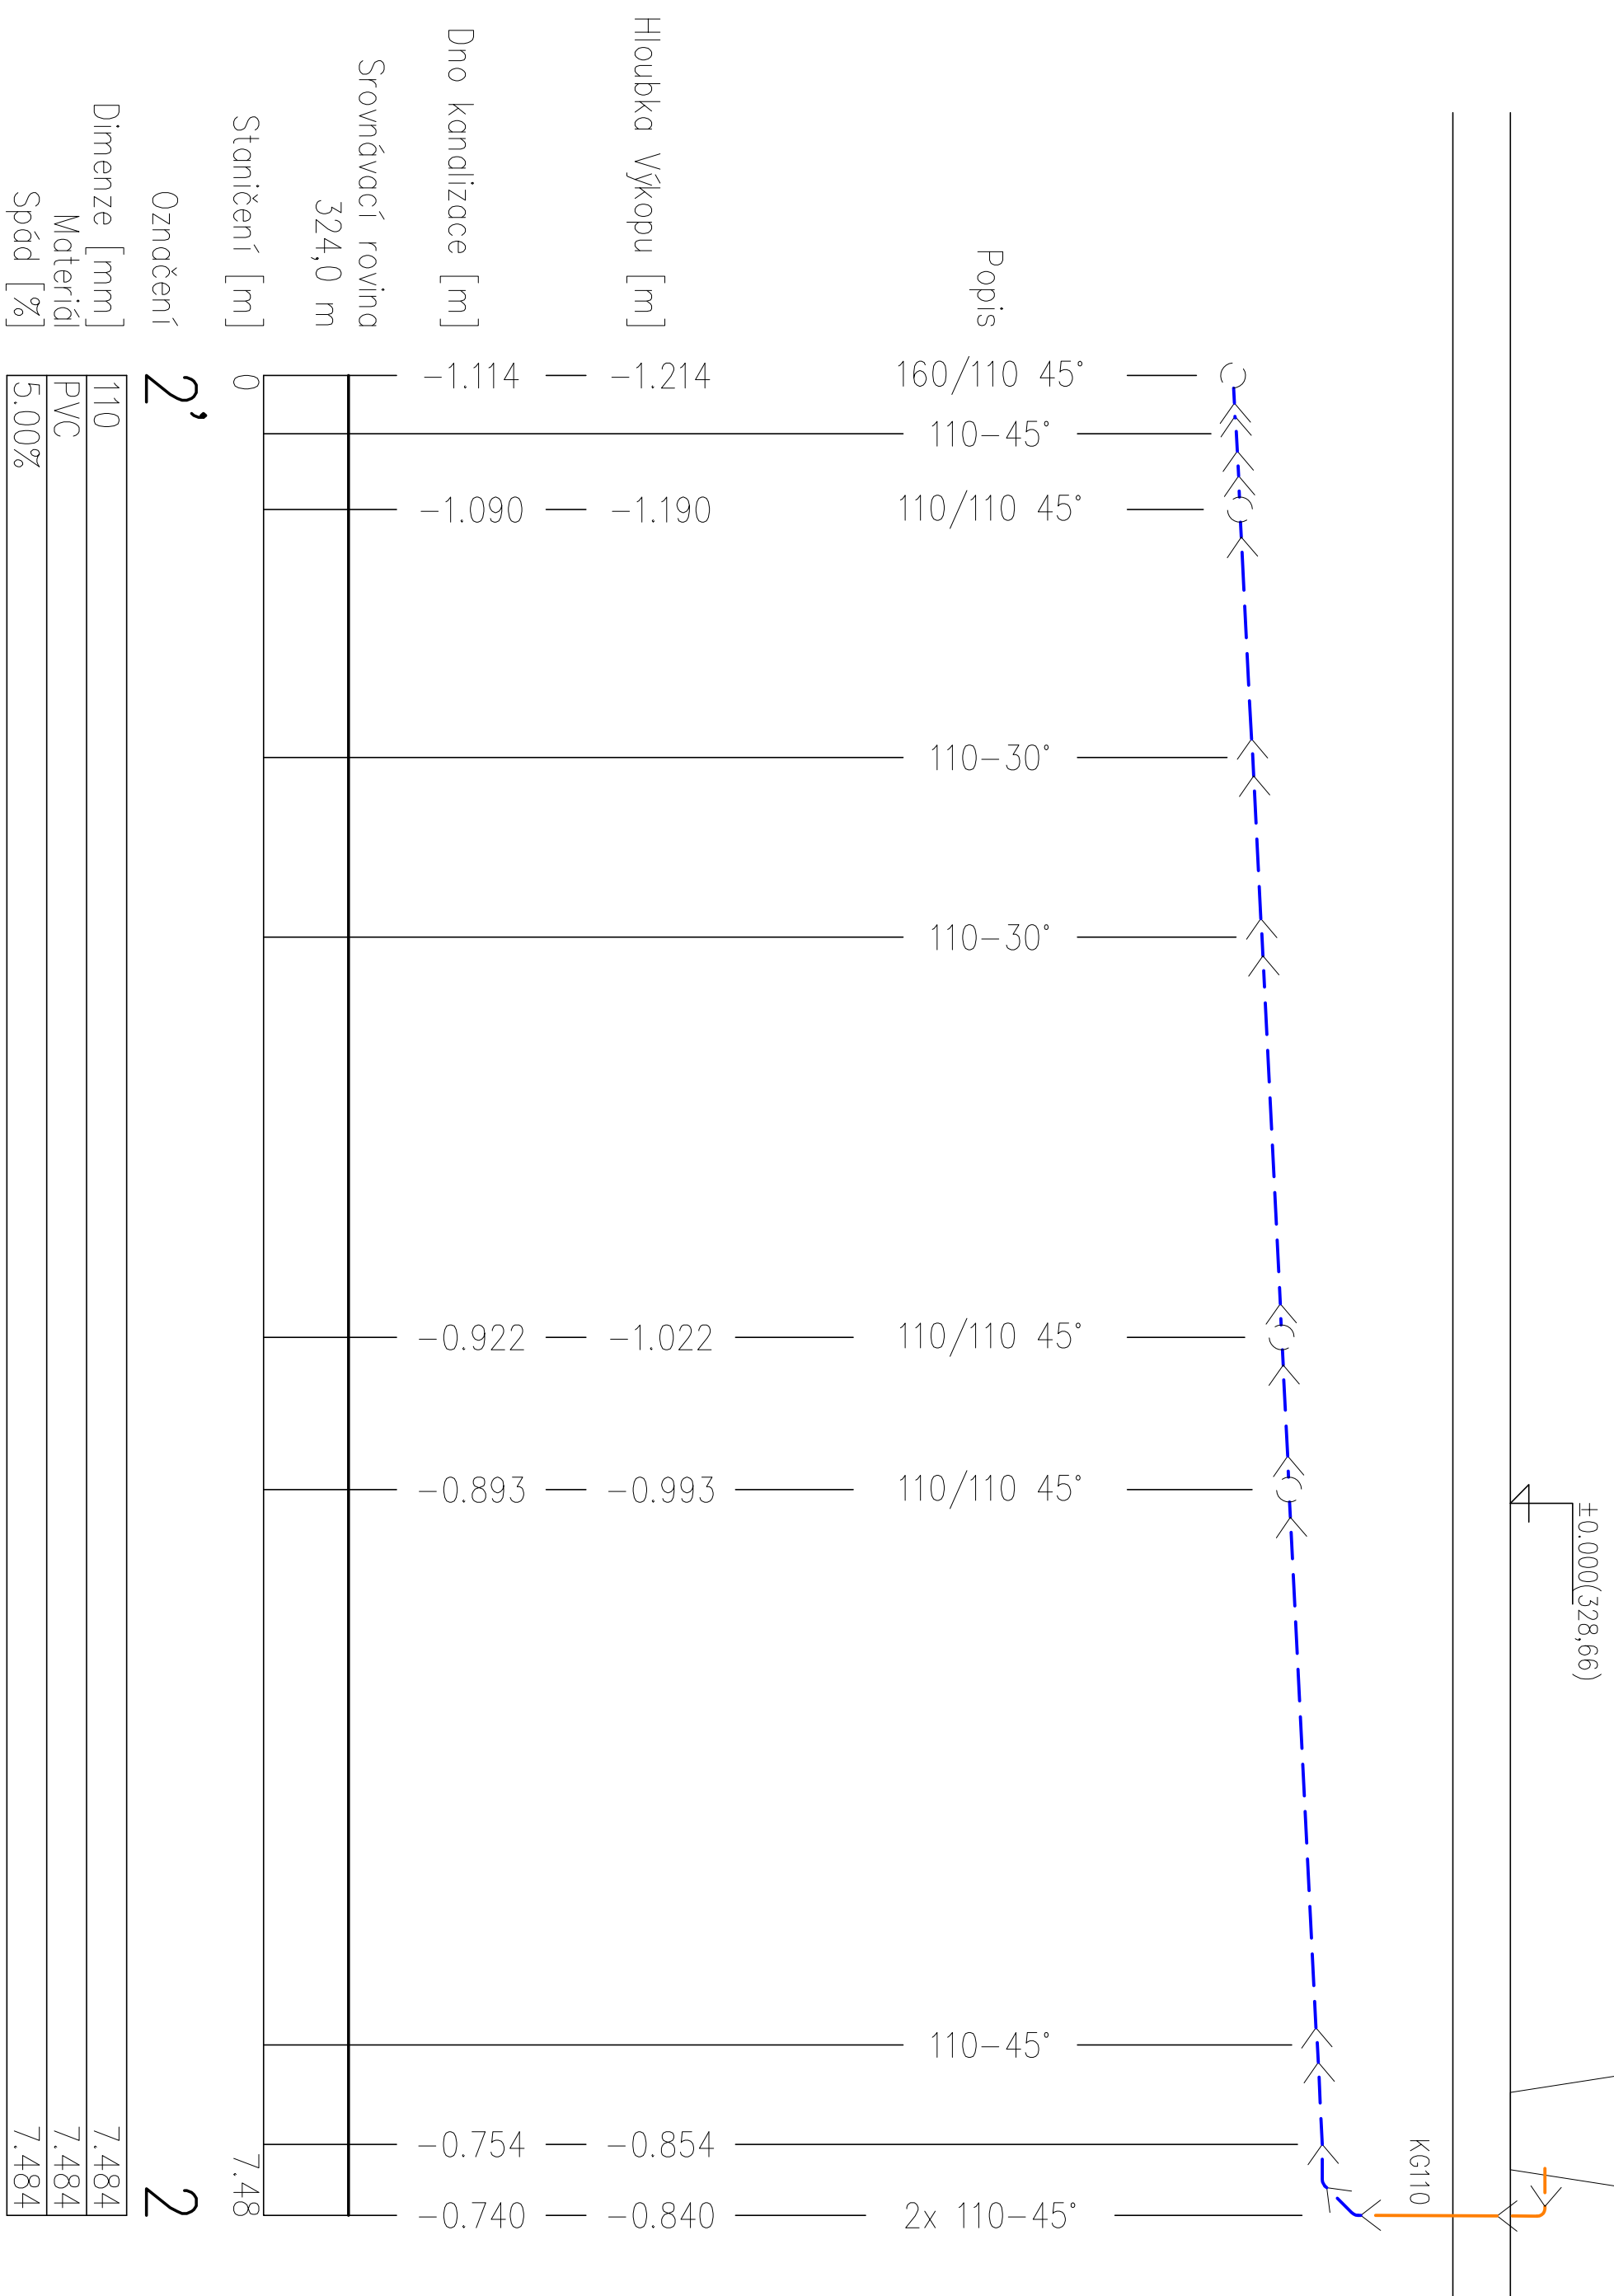



TRASA 2-2'

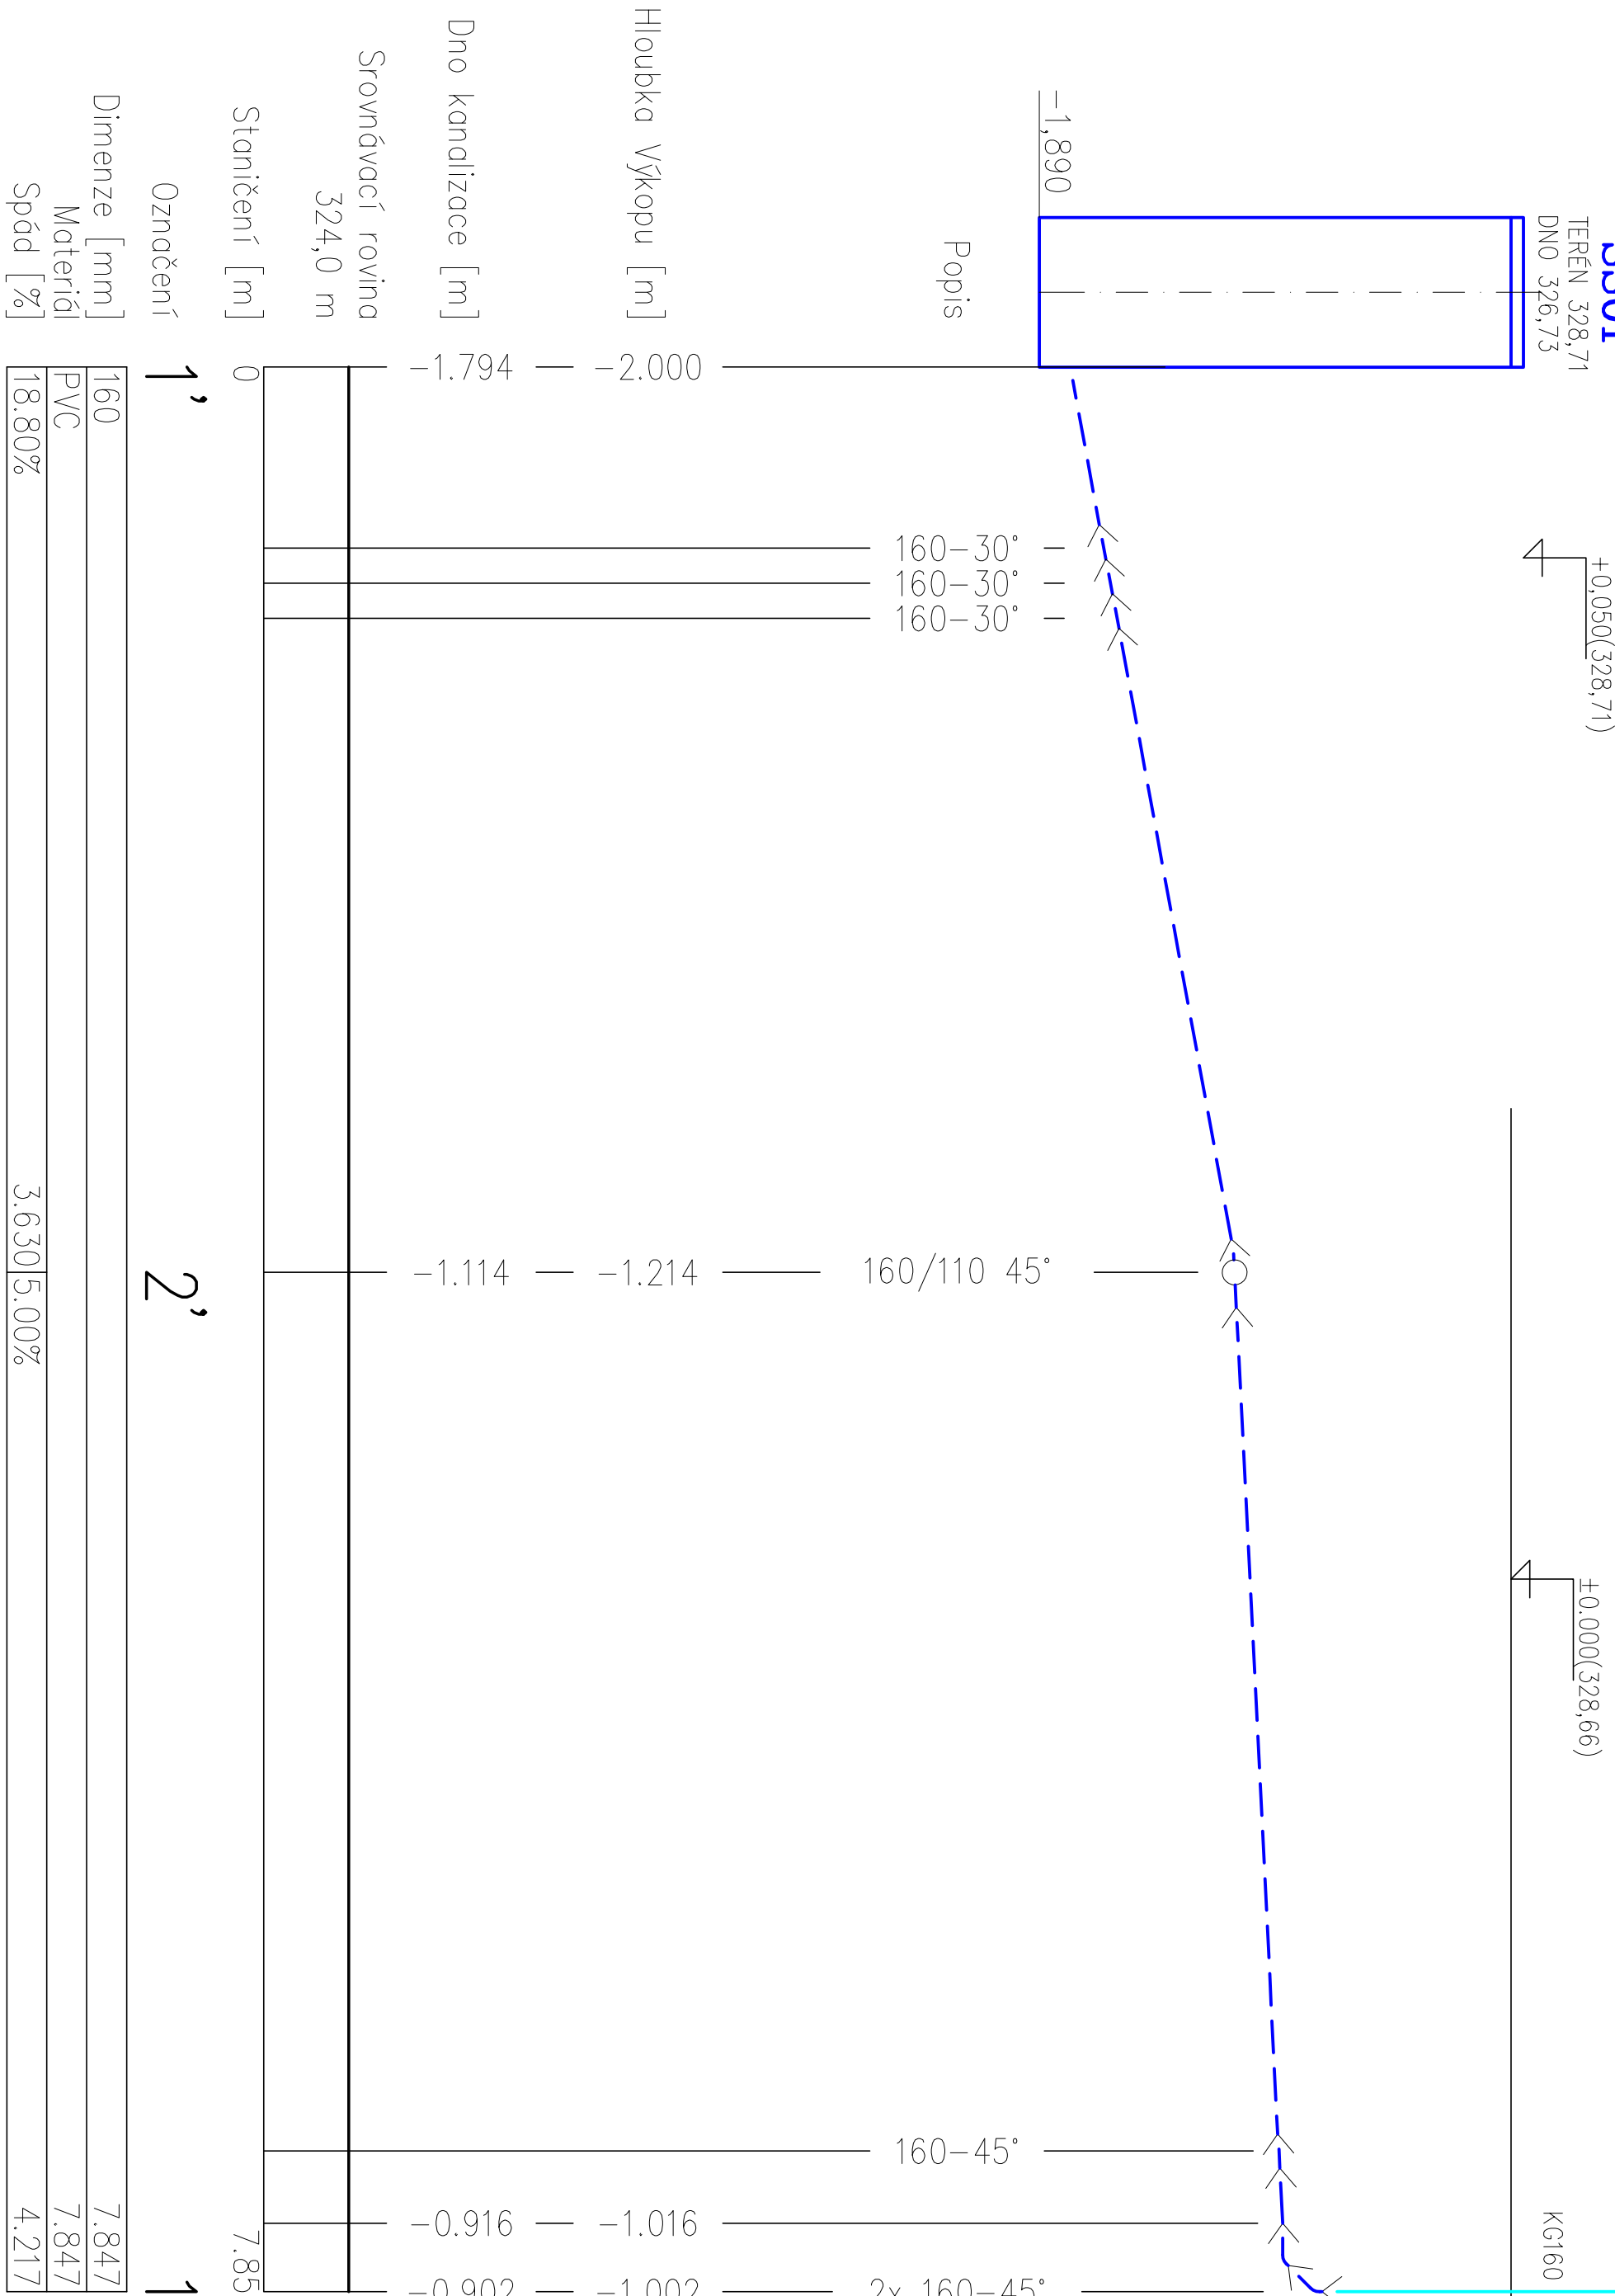

Označení		2
Dimenze [mm]	110	7.484
Materiál	PVC	7.484
Spád [%]	5,00%	7.484


TRASA 1-1'

Označení	1'	2'	1
Dimenze [mm]	160		7.847
Materiál	PVC		7.847
Spád [%]	18,80%	3,630 5,00%	4,217

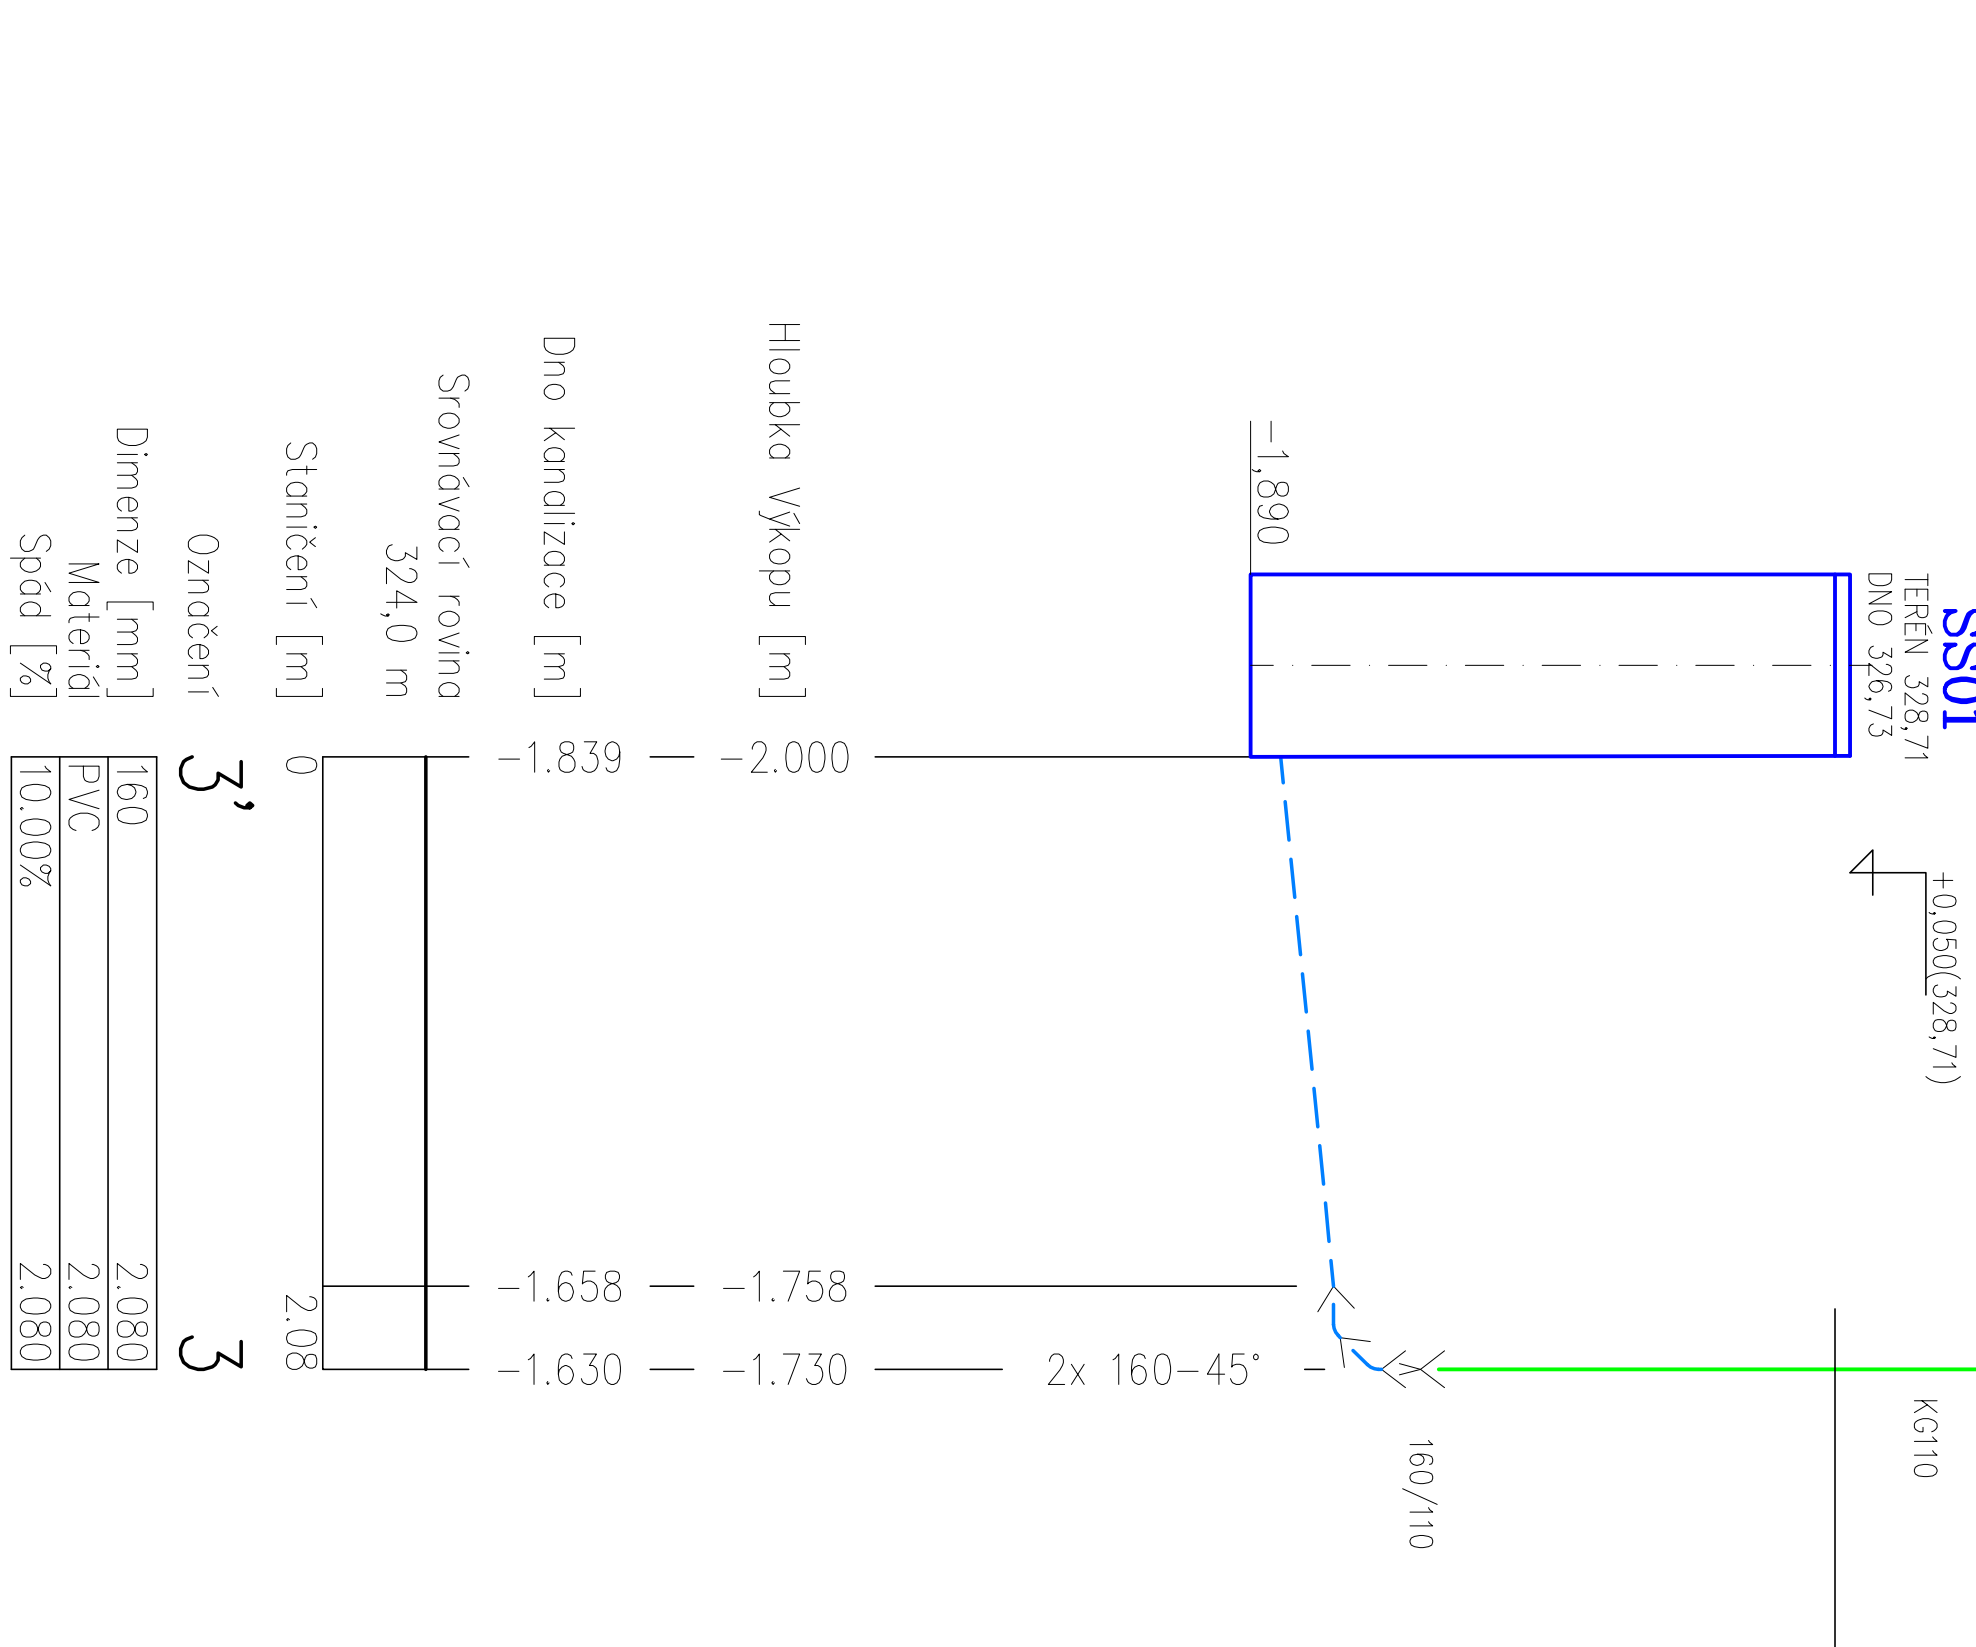TRASA 3-3'

Dimenze [mm]	3'	3
Materiál	PVC	2.080
Spôd [%]	10.00%	2.080

PRŮTOKY ODPADNÍCH VOD

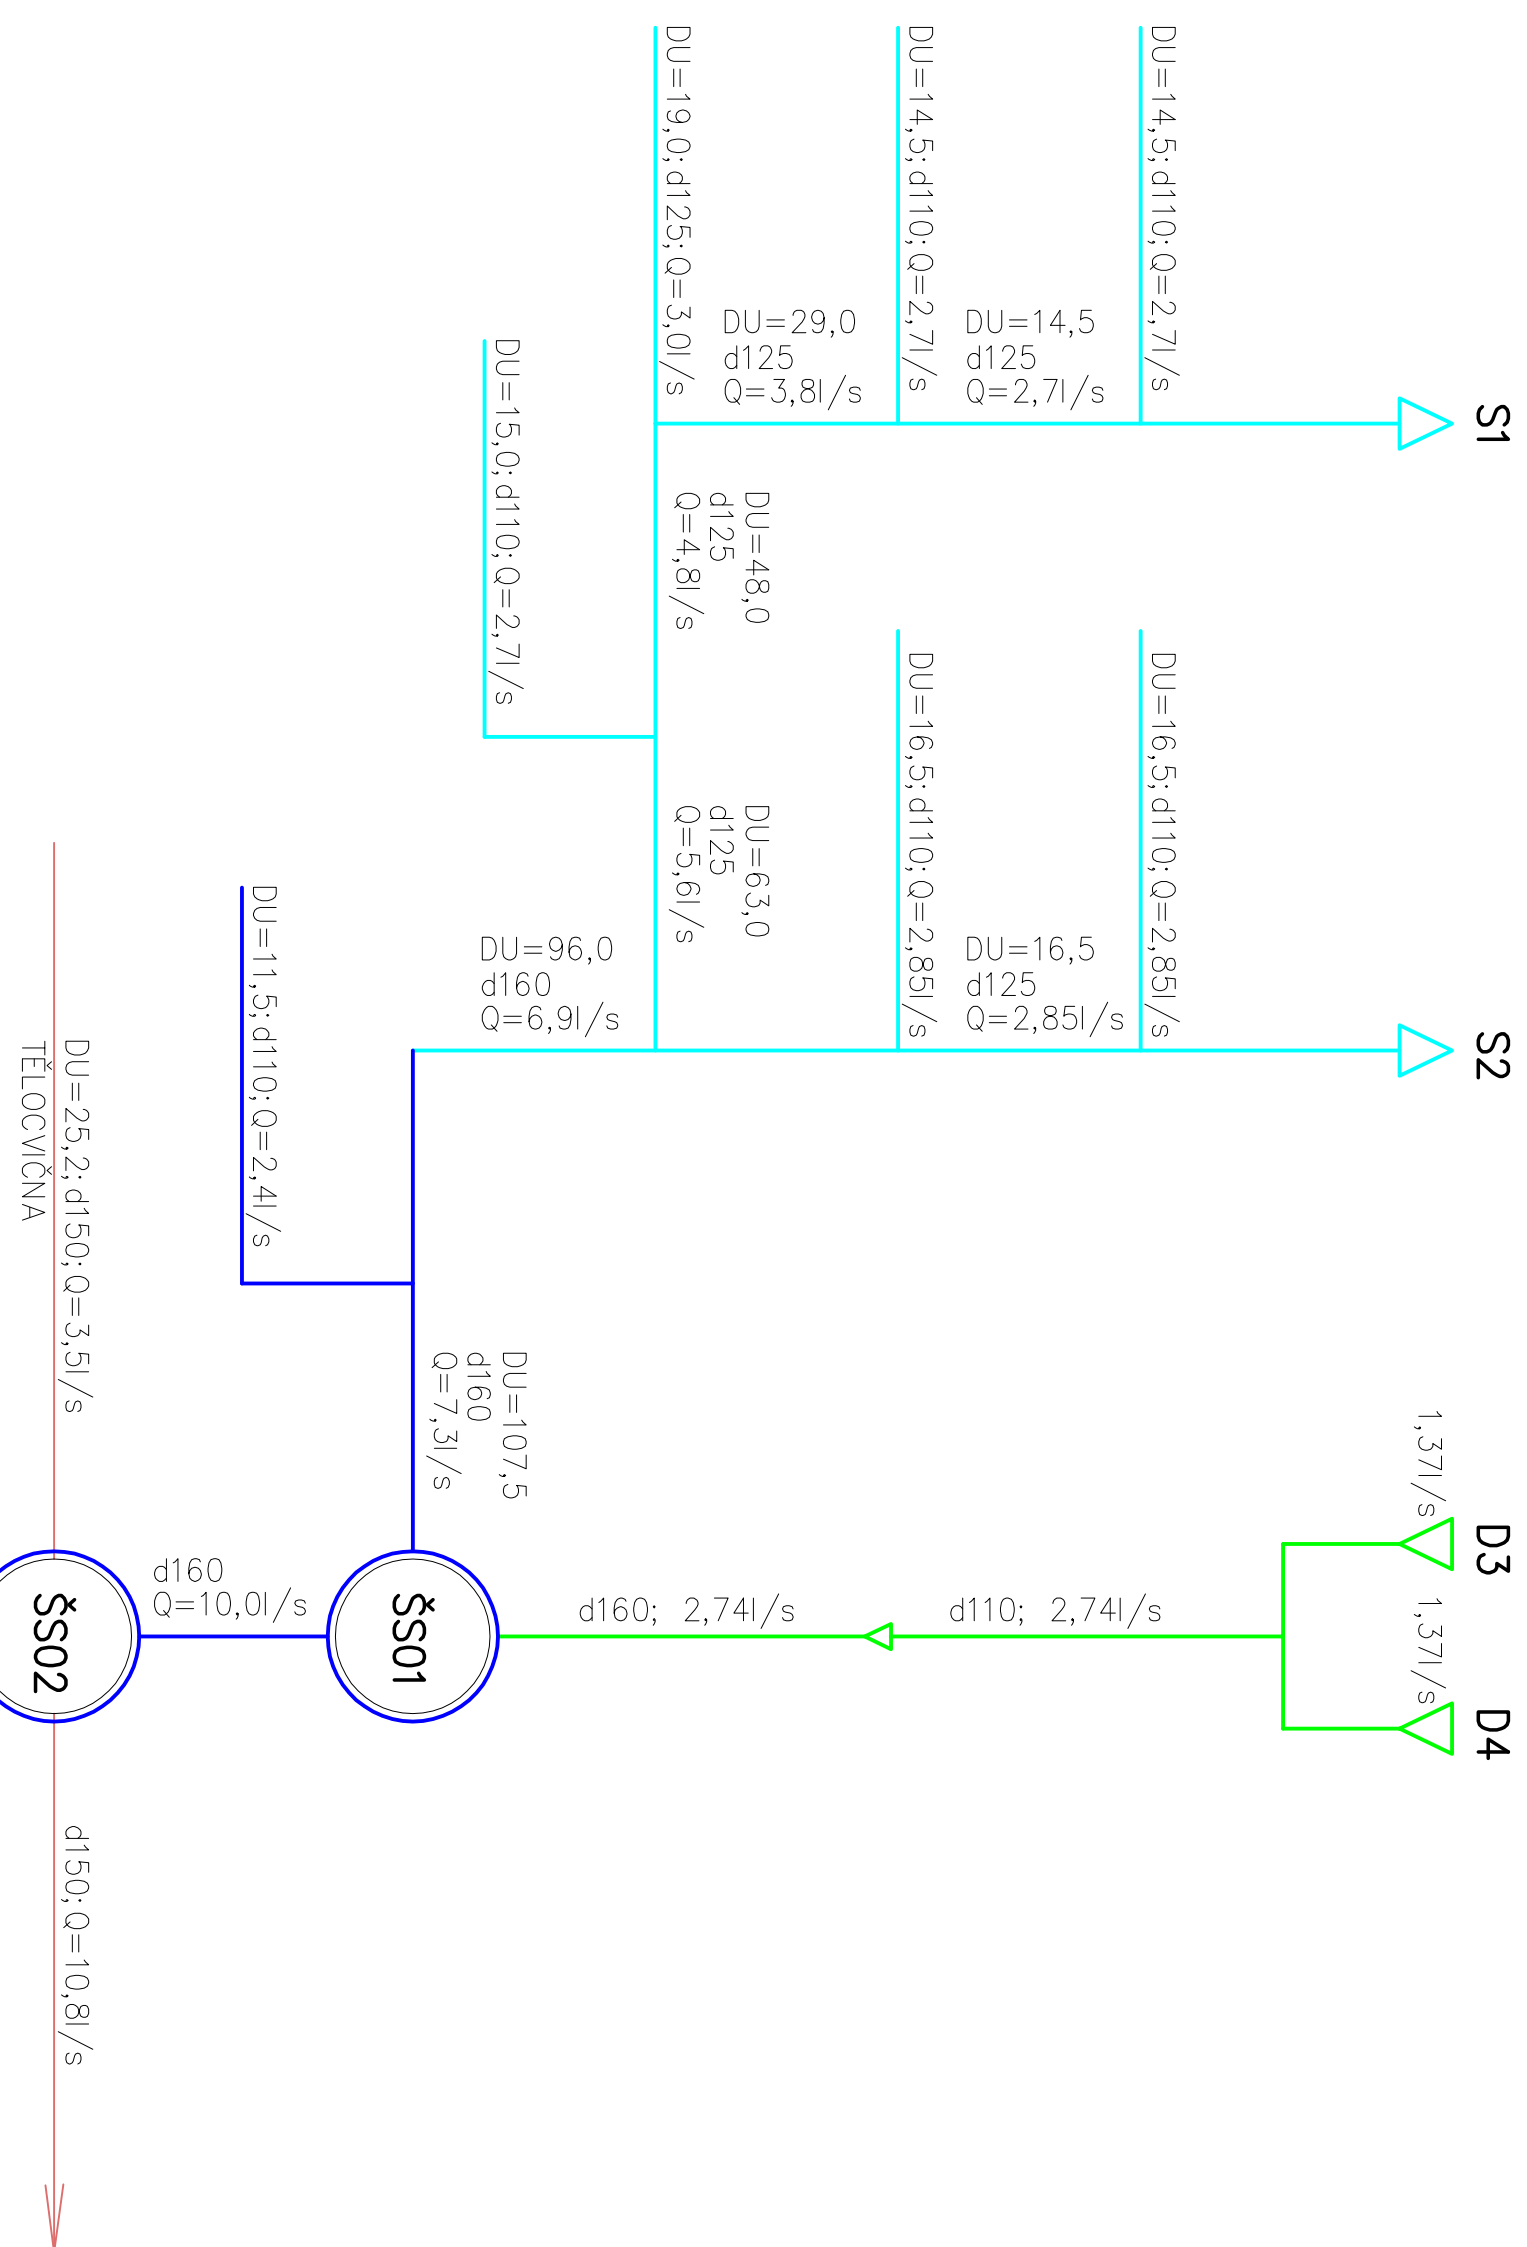

LEGENDA

SPLAŠKOVÁ KANALIZACE

- SVOJONE POTRUBI VEDENÉ ŽENÍM (Kč—systém DN110, 125, 160)
 — PŘÍPOJENÉ POTRUBÍ VEDENÉ STĚNOU (H1—systém DN40, 50, 70)
 — SVOJONE POTRUBÍ VEDENÉ V POHLÉDLU (Kč—systém DN70, 110, 125)
 — SVOJONE POTRUBÍ VEDENÉ V ZEMI (KAMENNINA)
 — STAVAJÍCÍ RZODOVY KANALIZACE VEDENÉ V POUŁAŽÍ
 — STAVAJÍCÍ RZODOVY KANALIZACE VEDENÉ K DEMONŤOVÁNÍ
 — STAVAJÍCÍ RZODOVY KANALIZACE VEDENÉ POD POUŁAŽÍM
 — STAVAJÍCÍ RZODOVY KANALIZACE VEDENÉ K DEMONŤOVÁNÍ VEDENÉ POD POUŁAŽÍM

DEŠŤOVÁ KANALIZACE

- SWISLE POTRUBÍ A SVODNÉ POTRUBÍ VEDENÉ V PODHLEDU (KG-systém DN100, 125)
 --- SVODNÉ POTRUBÍ VEDENÉ V ZEMI (KG-systém DN125)

ARITECH® AIRTECH GROUP s.r.o. IČO 252093461 DIŠ. ŽML AIRTECH DIŠ. DRUK DOUKAM 16100401		V1610040107	
ARTECH GROUP s.r.o., 7 312 16 Praha 16, tel./fax +420-279320011-11, e-mail: info@airtech.cz VÝPRAČOVNÁ PROJEKTANT HLAVNÍ PROJEKTANT KONTROLA MONTÁŽOVÁ Ing. KUBIŠ <i>Medi</i> <i>Sedláček</i>			
INVESTOR GYMNAZIUM LUDKA PÍKA, OPASKÁ 826/21, PÍZEN BEZBAREFOVÉ ÚPRAVY – PŘÍSTAVBA VÝTŘEHI A SOCIÁLNÍHO ZÁŘÍZENÍ GYMNAZIUM LUDKA PÍKA V PÍZENI, OPASKÁ 823/21, PÍZEN D1.5 Ztl, rozvody vody a kanalizace			
D1.5.b.6 KANALIZACE – ŘEZY		V1610040107	