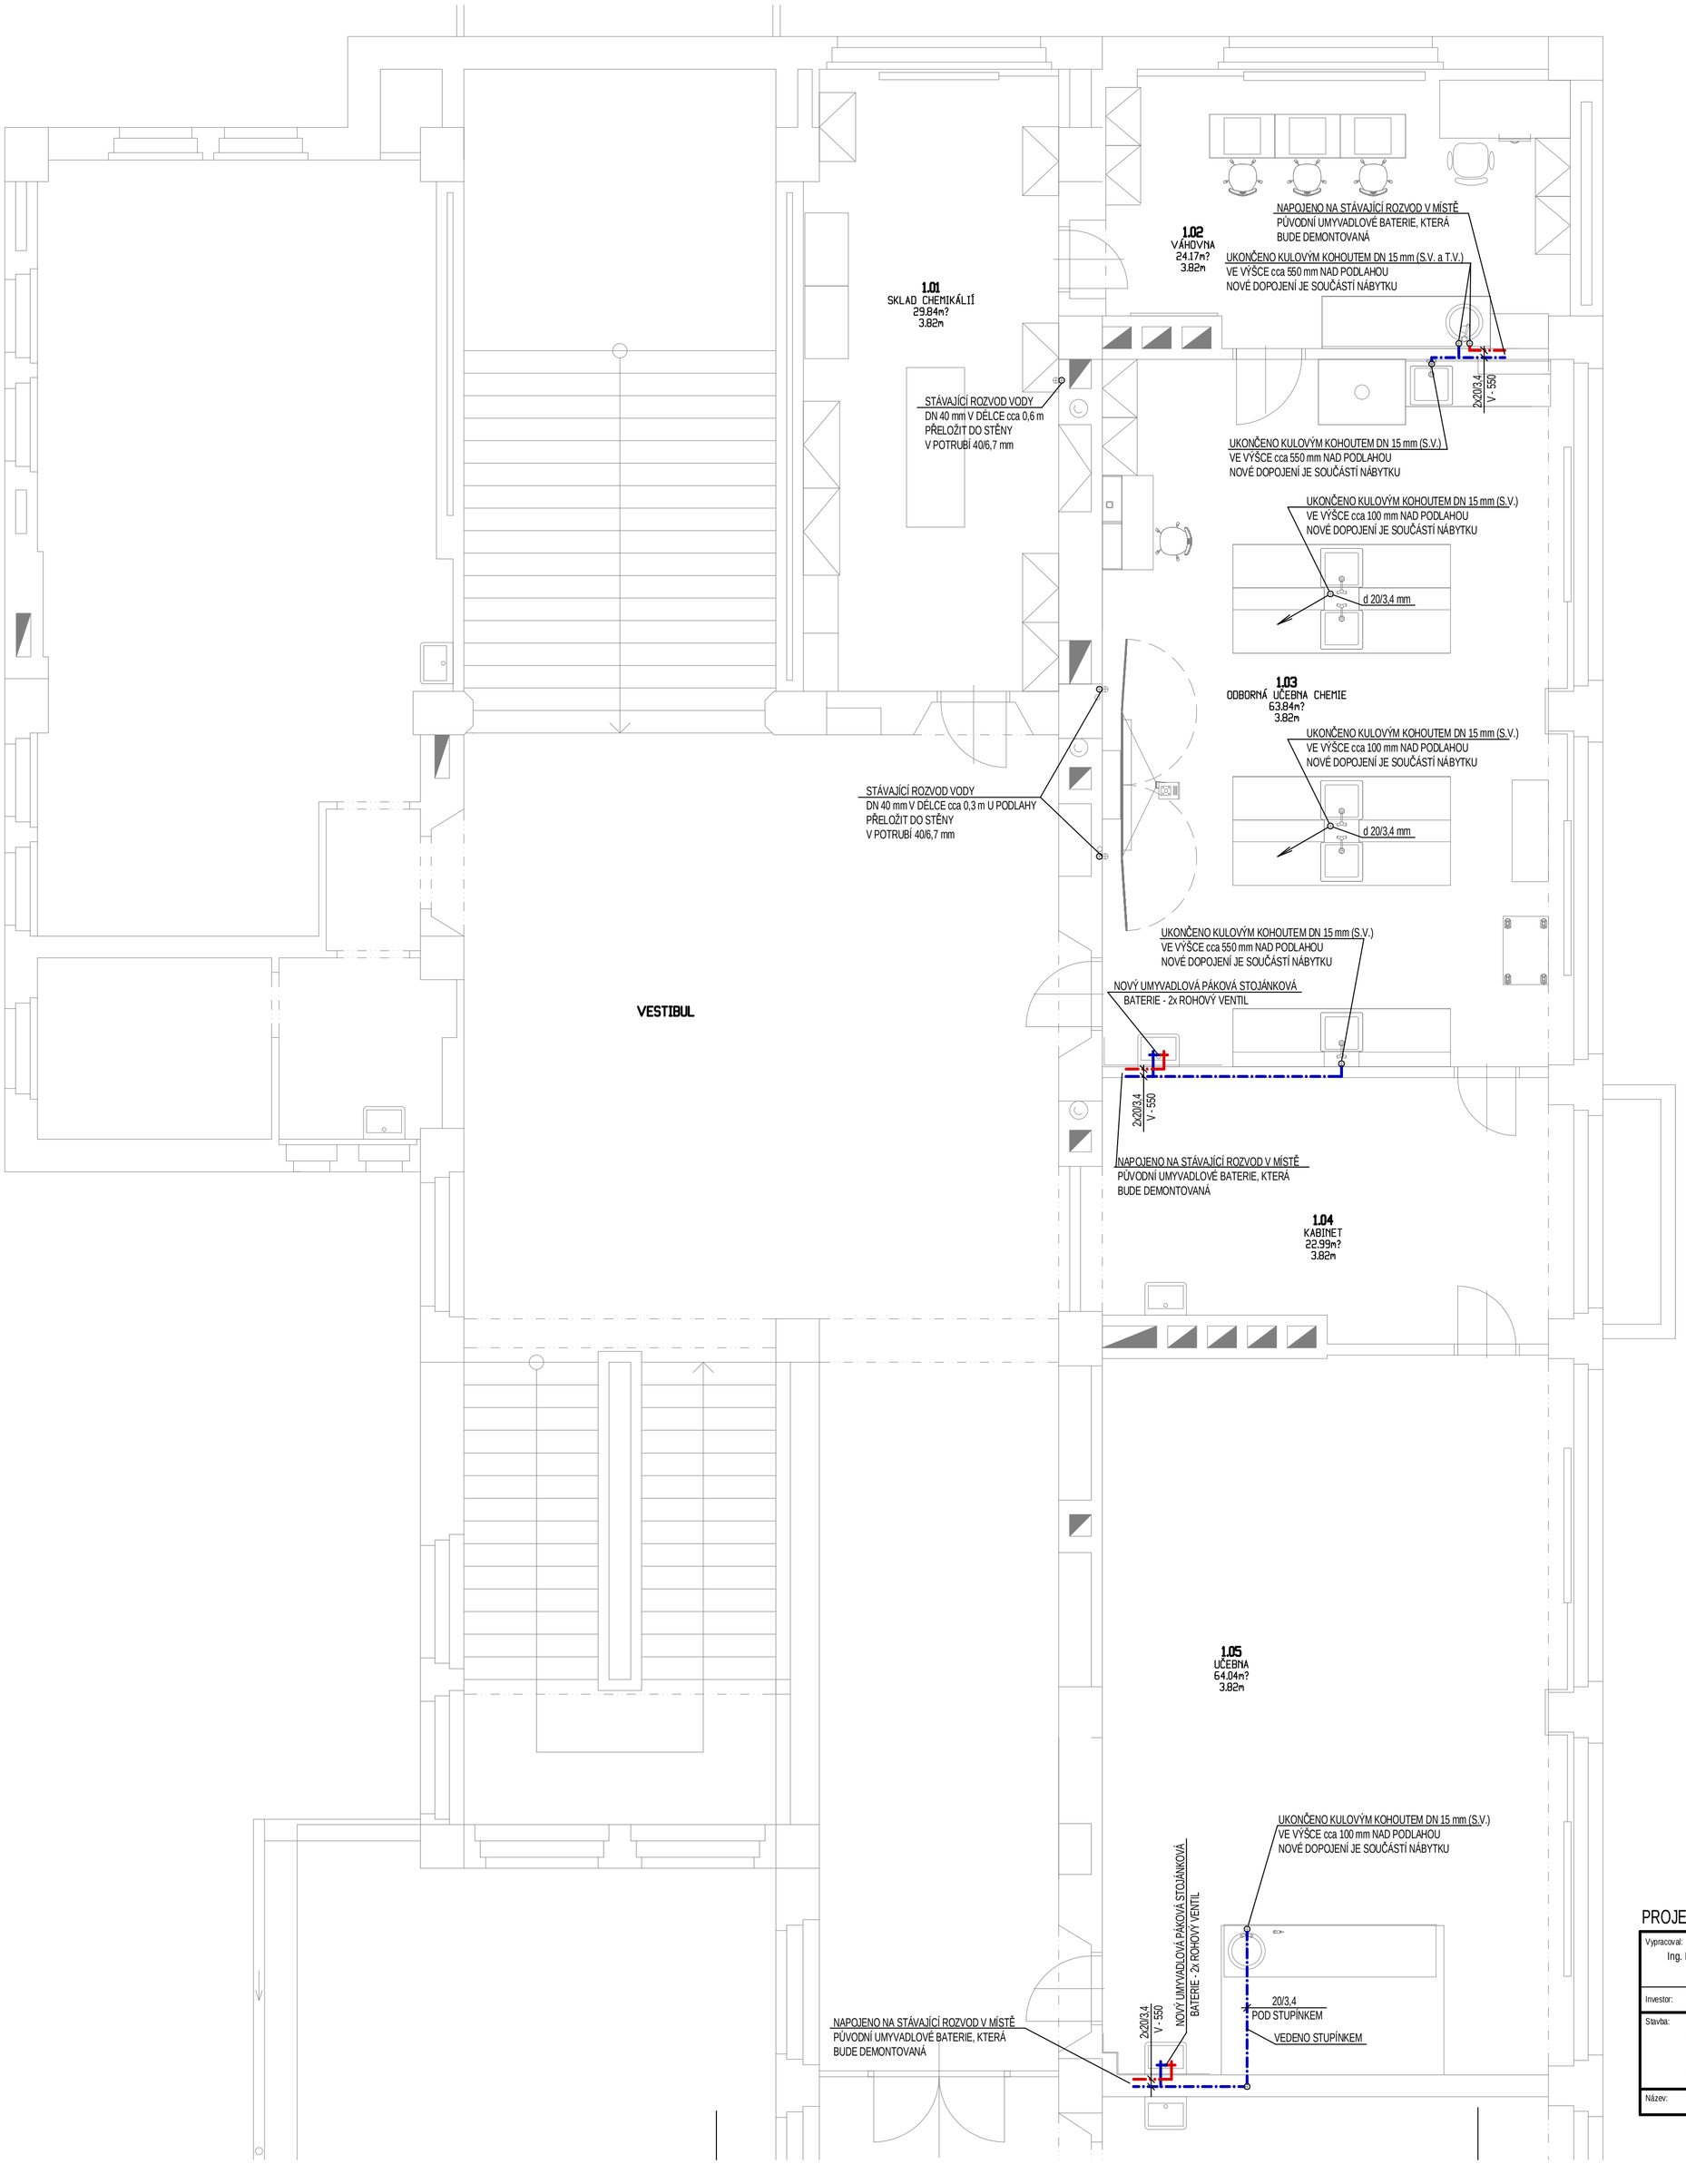

LEGENDA

STUDENÁ VODA (S.V.)

TEPLÁ VODA (T.V.)

POZNÁMKA:

VNITŘNÍ ROZVOD JE NAVRŽEN Z TRUB INSTAPLAST PP typ 3 PN 20
ROZMĚRY JSOU UDÁVÁNY VNĚJŠÍ PRŮMĚR/TLOUŠŤKOU STĚNY
POTRUBÍ S.V. BUDE IZOLOVÁNO PĚNOVOU IZOLACÍ tl. 10 mm
POTRUBÍ T.V. BUDE IZOLOVÁNO PĚNOVOU IZOLACÍ tl. 25 mm
VÝŠKY JSOU V mm OD ČISTÉ PODLAHY

PROJEKTOVÁ DOKUMENTACE STAVEBNÍ POVOLENÍ A PROVEDENÍ STAVBY

Vypracoval: Ing. MARTIN VOLF	Zodpovědný projektant: Ing. MARTIN VOLF	Vedoucí projektant: ING. V. ŘEZNÍČKOVÁ	Ing. Martin Volf PROJEKTY POZEMNÍCH STAVEB A ZTI Družby 1 312 00 Plzeň e-mail: tel: 733 567 725 IČO: 49785443
Investor: Gymnázium Luďka Pika, Opavská 21, 312 00 Plzeň		formát A4: 6xA4	paré:
Stavba: STAVEBNÍ ÚPRAVY PROSTOR CHEMIE GYMNÁZIUM LUĎKA PIKA PLZEŇ OPAVSKÁ 21, PLZEŇ		č. zak.: 2017-08	
		datum: 02/2017	
		měřítko: 1:50	výkr. č.: 5
Název: ZTI - VODOVOD - PŮDORYS 1. NP		část: D1.4 c	