


KOLMÝ PŘÍČNÝ ŘEZ 1:50

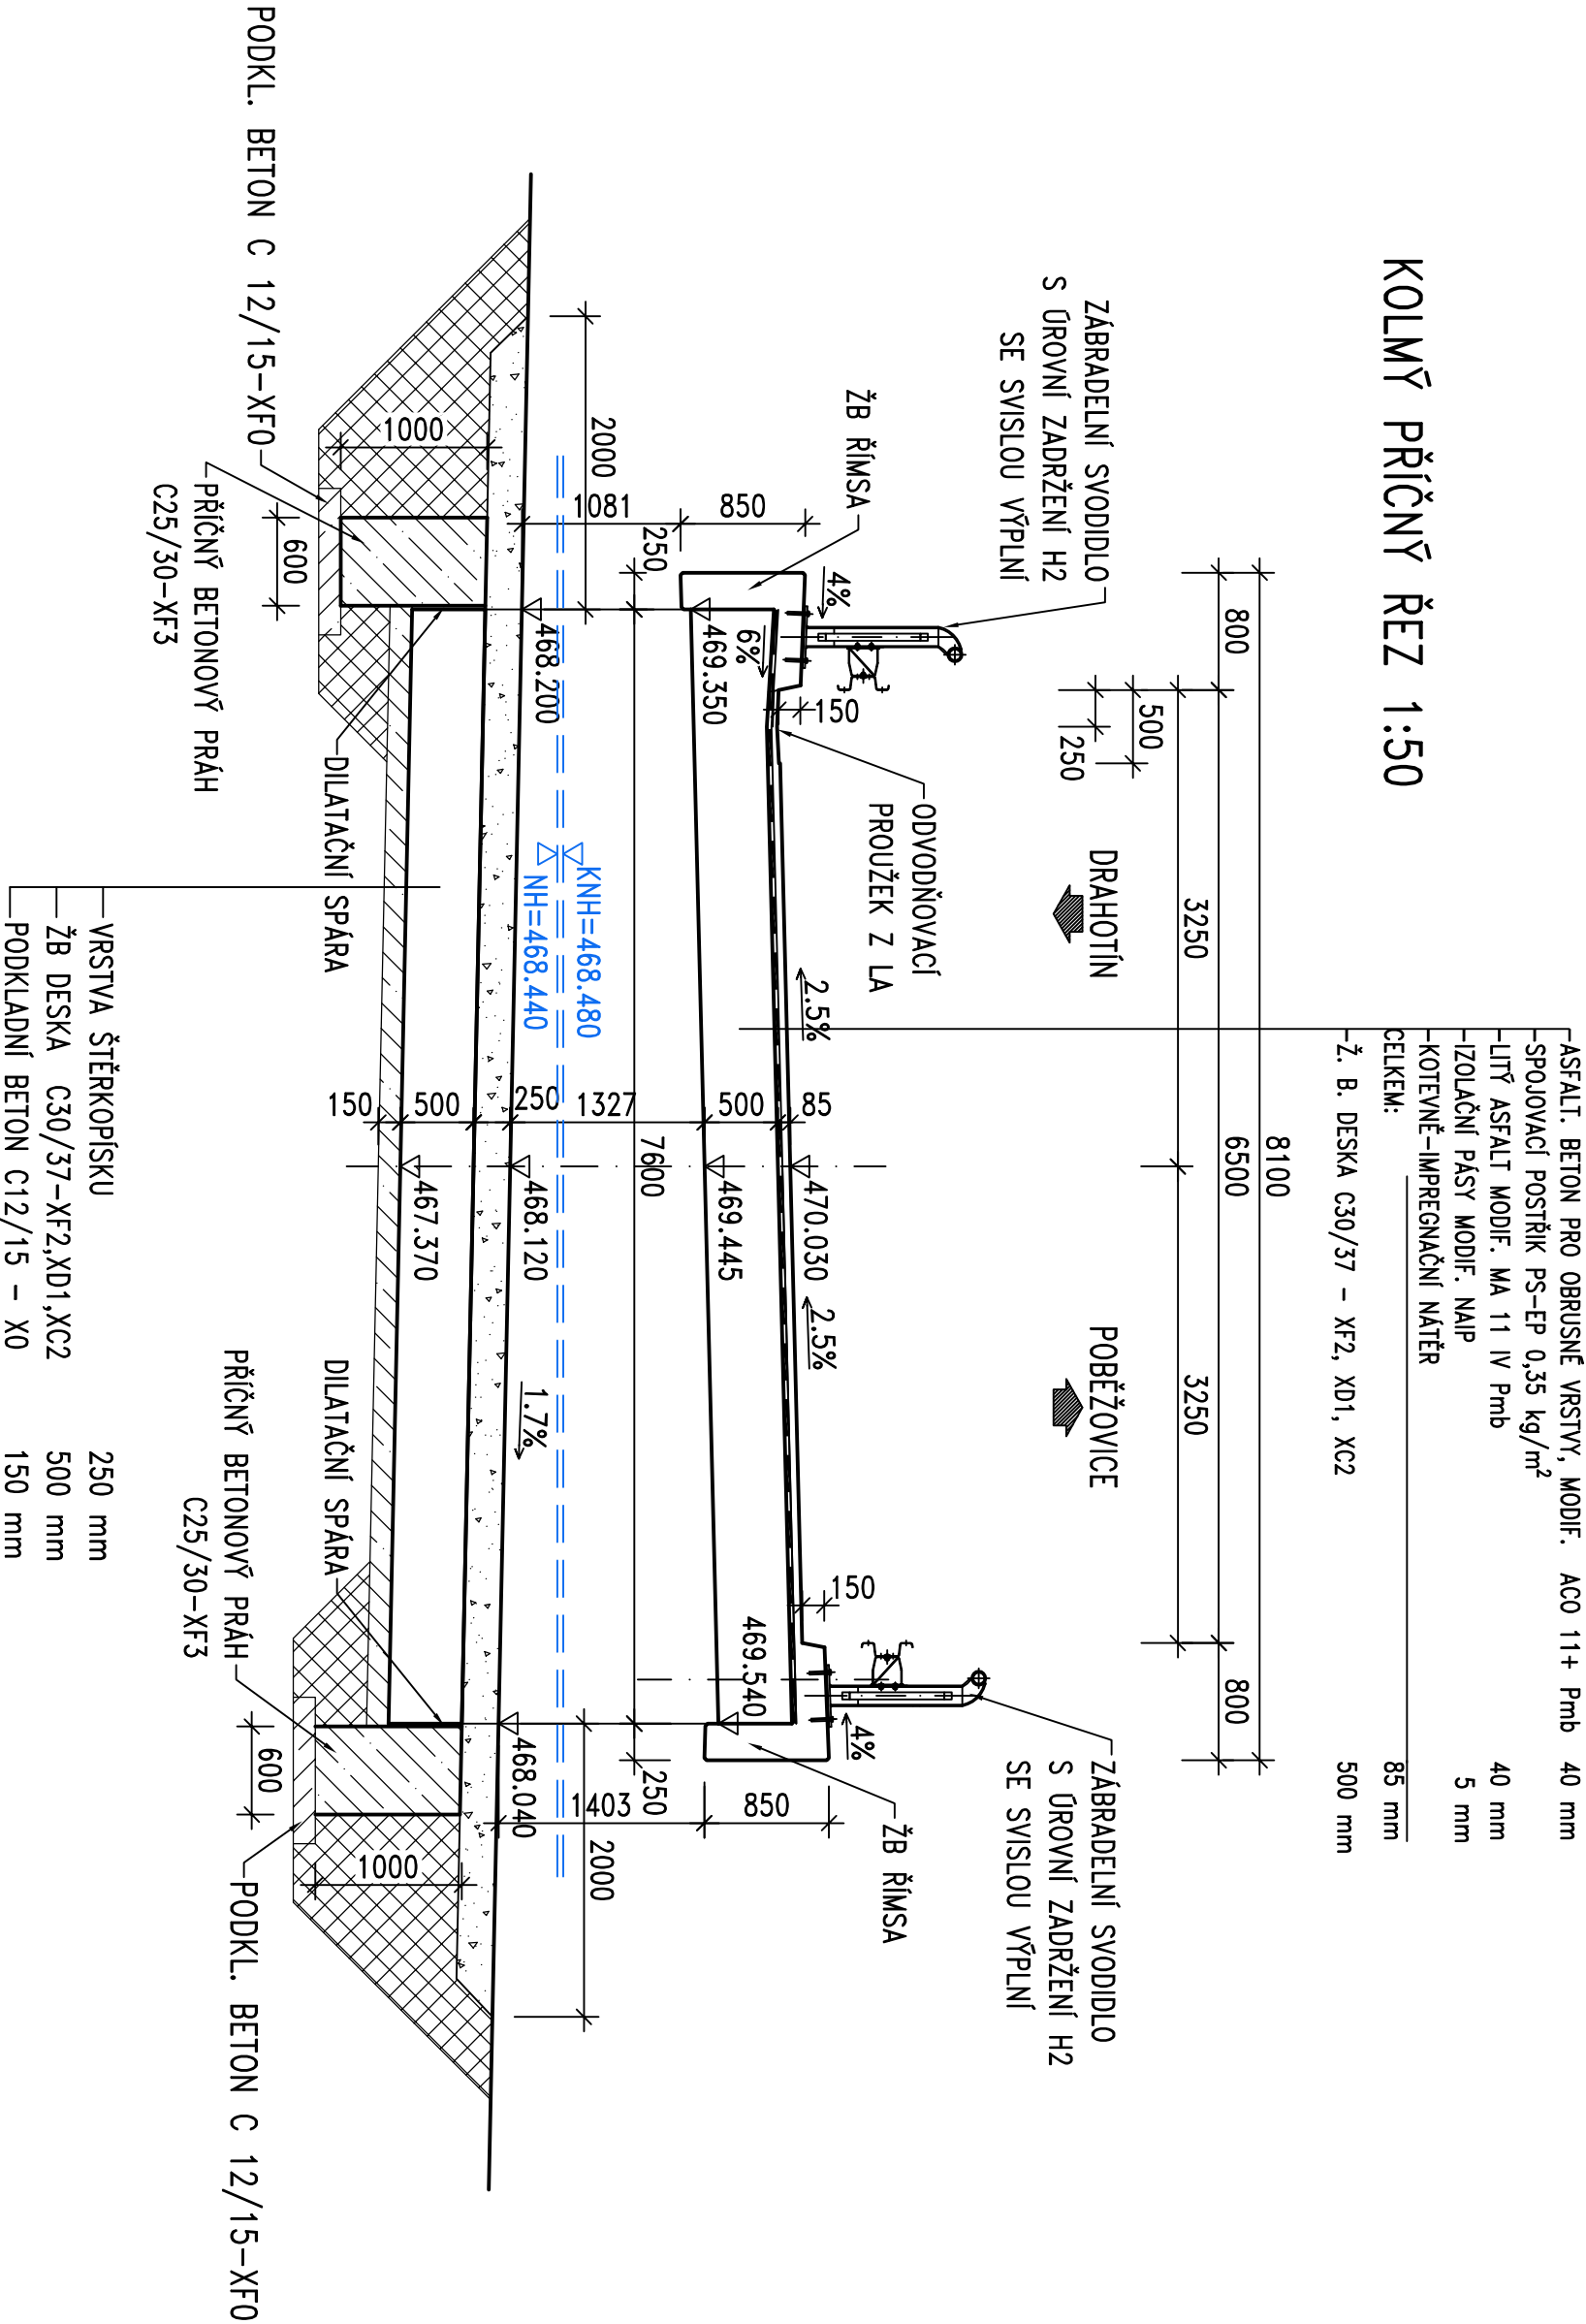

Akce:

Most ev.č. 19515-1 Drahořín

Objednatel:

SPRÁVA A ÚDRŽBA SILNIC  
PLZEŇSKÉHO KRAJE, P.O.  
ŠKROUPOVA 18, 306 13 PLZEŇ



Souřadnicový systém: S-JTSK

Výškový systém: Bpv

Číslo zakázky: 14 199 02

HIP: Ing. Jan KOMANEC

Schválil: Ing. Václav HVIŽDAL

Zodp. projektant: Ing. Jan KOMANEC

Tech. kontrola: Ing. Václav KVASNIČKA

Vypracoval: Ing. Erika MENŠÍKOVÁ



Průha 4, Bezová 1638, 147 14  
tel. +420 241096135 fax +420 24461038

Objednatel: SÚS Plzeňského kraje, p.o.

Obec:

Drahořín

Kraj: Plzeňský

Akce:

Most ev.č. 19515-1 Drahořín

Datum: 10/2017

Stupeň: PDPS

Část:

C. STAVEBNÍ ČÁST

Souprava: Č. přílohy

Objekt:

SO 201 - MOST

Příloha:

VZOROVÝ PŘÍČNÝ ŘEZ

C5