


VYTYČOVACÍ SCHÉMA 1:100

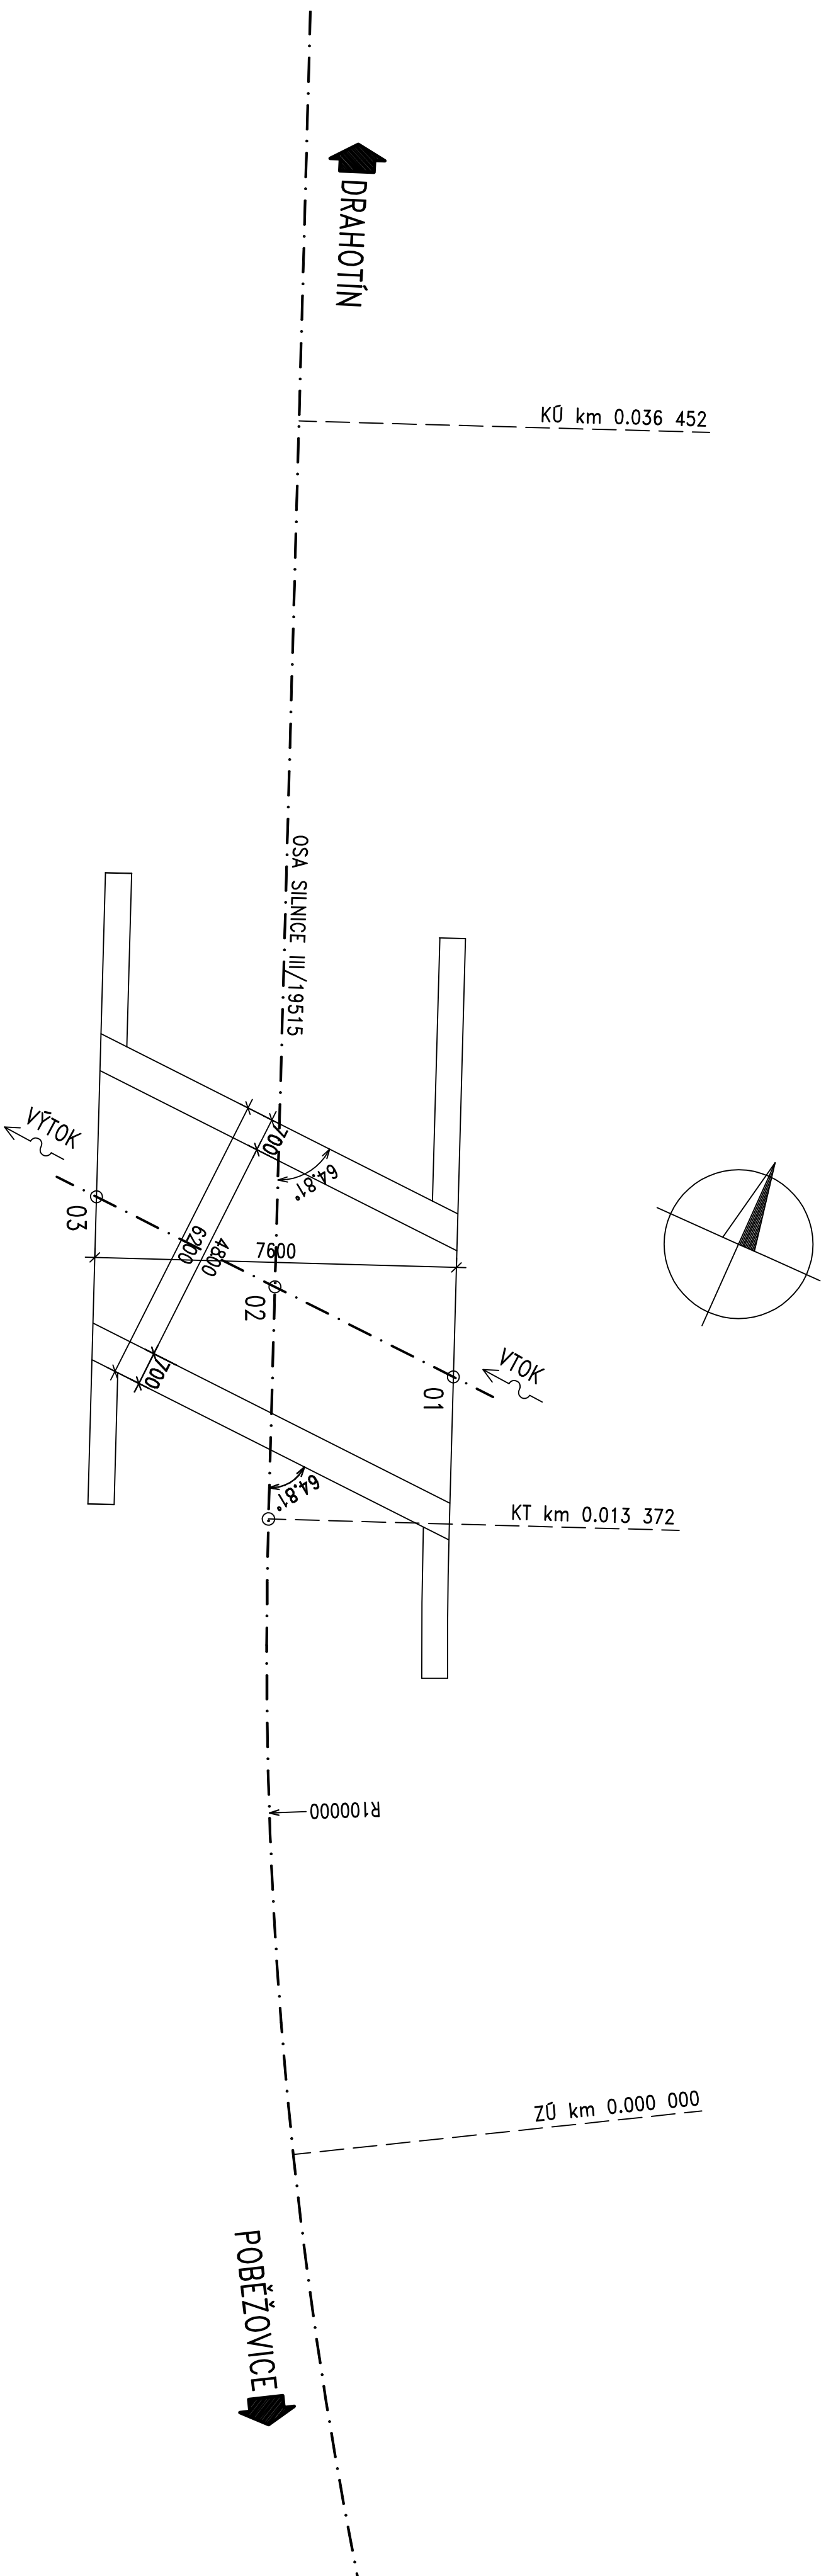

VÝTYČOVACÍ BODY	
BOD	X
01	869556,854
02	869561,049
03	869565,244

Číslo zakázky:	14 199 02	HIP:	Ing. Jan KOMANEC
Schválil:	Ing. Václav HYZDAL	24.10.67/48, jkm@pontex.cz	<i>Komanec</i>
	<i>Hyzdal</i>	24.10.67/48, jkm@pontex.cz	<i>Komanec</i>
Tech. kontrola:	Ing. Václav KVASNIČKA	Vypracoval:	Ing. Erlika MENŠKOVÁ
	<i>Kvasnicka</i>	24.10.67/48, eme@pontex.cz	<i>Menšková</i>
Objednatel: SÚS Píseňského kraje, p.o.	Obec:	Drahořín	Kraj:
Akce:	Most ev.č. 19515-1	Drahořín	Datum
Část:	C. STAVEBNÍ ČÁST		10/2017
Objekt:			PDPs
Příloha:			Souprava
			Č. přílohy
			C6