



1:10 000

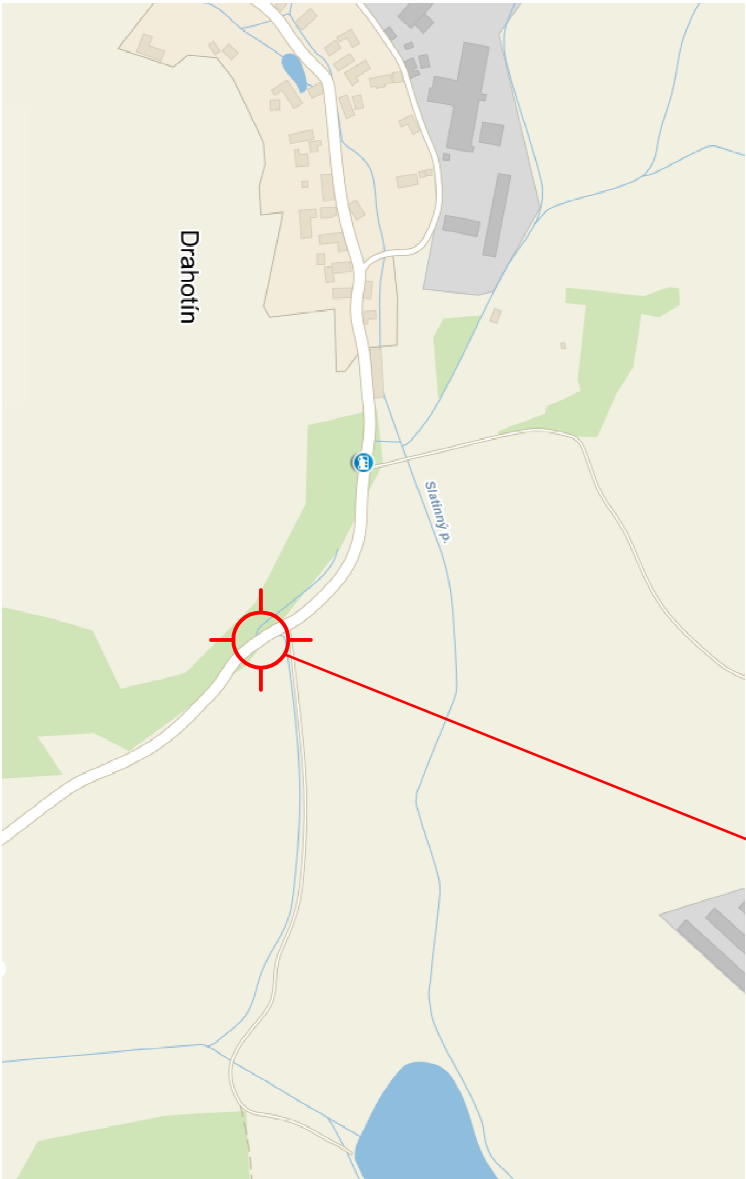

MOST EV.Č. 19515-1

1:50 000

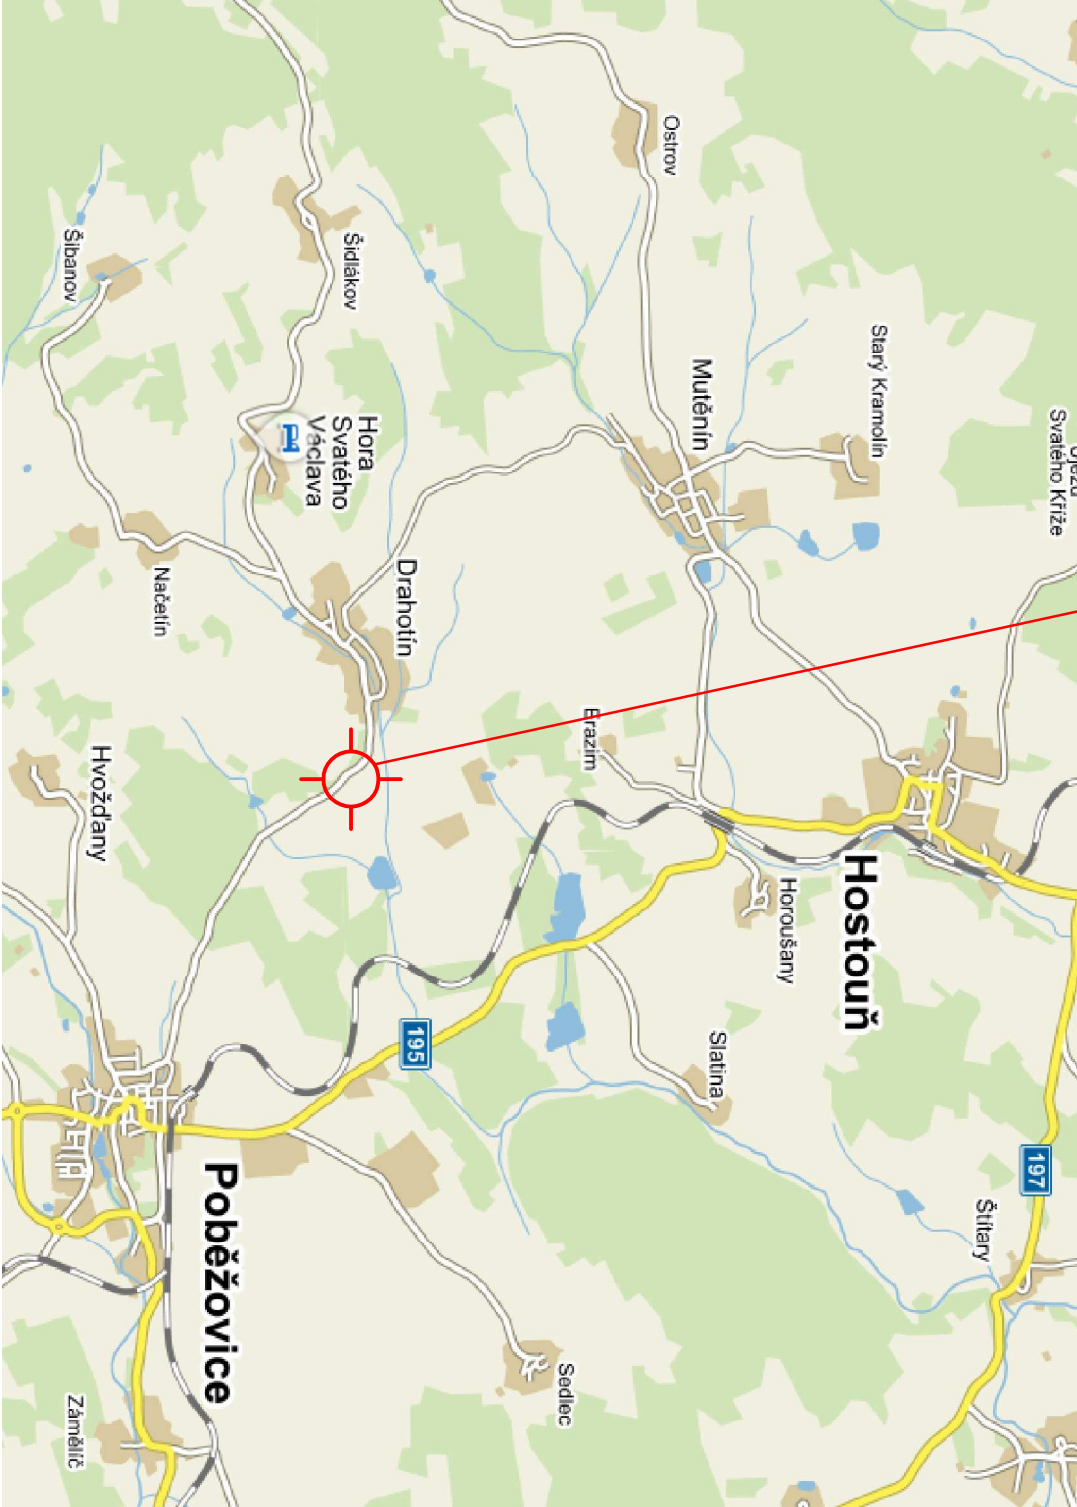

MOST EV.Č. 19515-1

Akce:

Most ev.č. 19515-1 Drahotín

Objednatel:

SPRÁVA A ÚDRŽBA SILNIC
PLZEŇSKÉHO KRAJE, P.O.
ŠKROUPOVA 18, 306 13 PLZEŇ



Souřadnicový systém: S-JTSK

Výškový systém: Bpv

Číslo zakázky:	14 199 02	HIP:	Ing. Jan KOMANEC	
Schválili:	Ing. Václav HVIZDAL	Zodp. projektant:	Ing. Jan KOMANEC	
Tech. kontrola:	Ing. Václav KVASNIČKA	Vypracovali:	Ing. Erika Menšíková	

Objednatel: SÚS Plzeňského kraje, p.o.	Obec: Drahotín	Kraj: Plzeňský
Akce: Most ev.č. 19515-1 Drahotín	Datum: 10/2017	Stupeň: PDPS
Část: B. SOUHRNNÉ ŘEŠENÍ STAVBY	Souprava	Č. přílohy
Objekt: PŘEHLEDNÁ SITUACE STAVBY		B.1
Příloha:		