

PODÉLNÝ ŘEZ 1:50



KONSTRUKCE VOZOVKY ZA MOSTEM

KONSTRUKCE VOZOVKY ZA MOSTEM



- ASFALT. BETON PRO OBRUSNÉ VRSTVY, MODIF. ACO 11+ Pmb 40 mm
- SPOJOVACÍ POSTŘÍK PS-EP 0,35 kg/m<sup>2</sup>
- LITÝ ASFALT MODIF. MA 11 IV Pmb 40 mm
- IZOLAČNÍ PÁSY MODIF. NAIP 5 mm
- KOTEVNĚ-IMPREGNAČNÍ NÁTĚR
- CELKEM: 85 mm
- Ž. B. DESKA C30/37 - XF2, XD1, XC2 500 mm

- ASFALTOVÝ BETON STŘEDNĚZRNÝ ACO 11+ 40mm
- SPOJOVACÍ POSTŘÍK 0,3 kg/m<sup>2</sup>
- ASFALTOVÝ BETON HRUBOZRNÝ ACO 16+ 60mm
- SPOJOVACÍ POSTŘÍK 0,3 kg/m<sup>2</sup>
- OBALOVANÉ KAMENIVO ACP 22+ 90mm
- POSTŘÍK INFILTRAČNÍ
- SMĚS ZPEVNĚNÁ CEMENTEM SC C<sub>g/10</sub> 150mm
- ŠTĚRKODRŮ ŠD 0-32 150mm
- CELKEM 490mm

ARCHIVNÍ VRTY

AV 22/90

AV 22/90

JÍLOVÁ HLINA  
S ÚLOMKY HORNIN

JÍLOVTO-PIŠČITÁ HLINA

JÍLOVÉ ELUVIUM  
S ÚLOMKY HORNIN

JÍLOVÉ ELUVIUM  
S ÚLOMKY HORNIN


SILNĚ ZVĚTRALÉ  
BIOTITICKÉ PARARULY

SILNĚ ZVĚTRALÉ  
BIOTITICKÉ PARARULY

SLABĚ LIMONITIZOVANÉ  
PÁSKOVÉ HADCE;  
POLOHY METAIEKTU DO 2mm

SILNĚ ZVĚTRALÉ  
BIOTITICKÉ PARARULY

PÁSKOVANÉ AMFIBOLITY

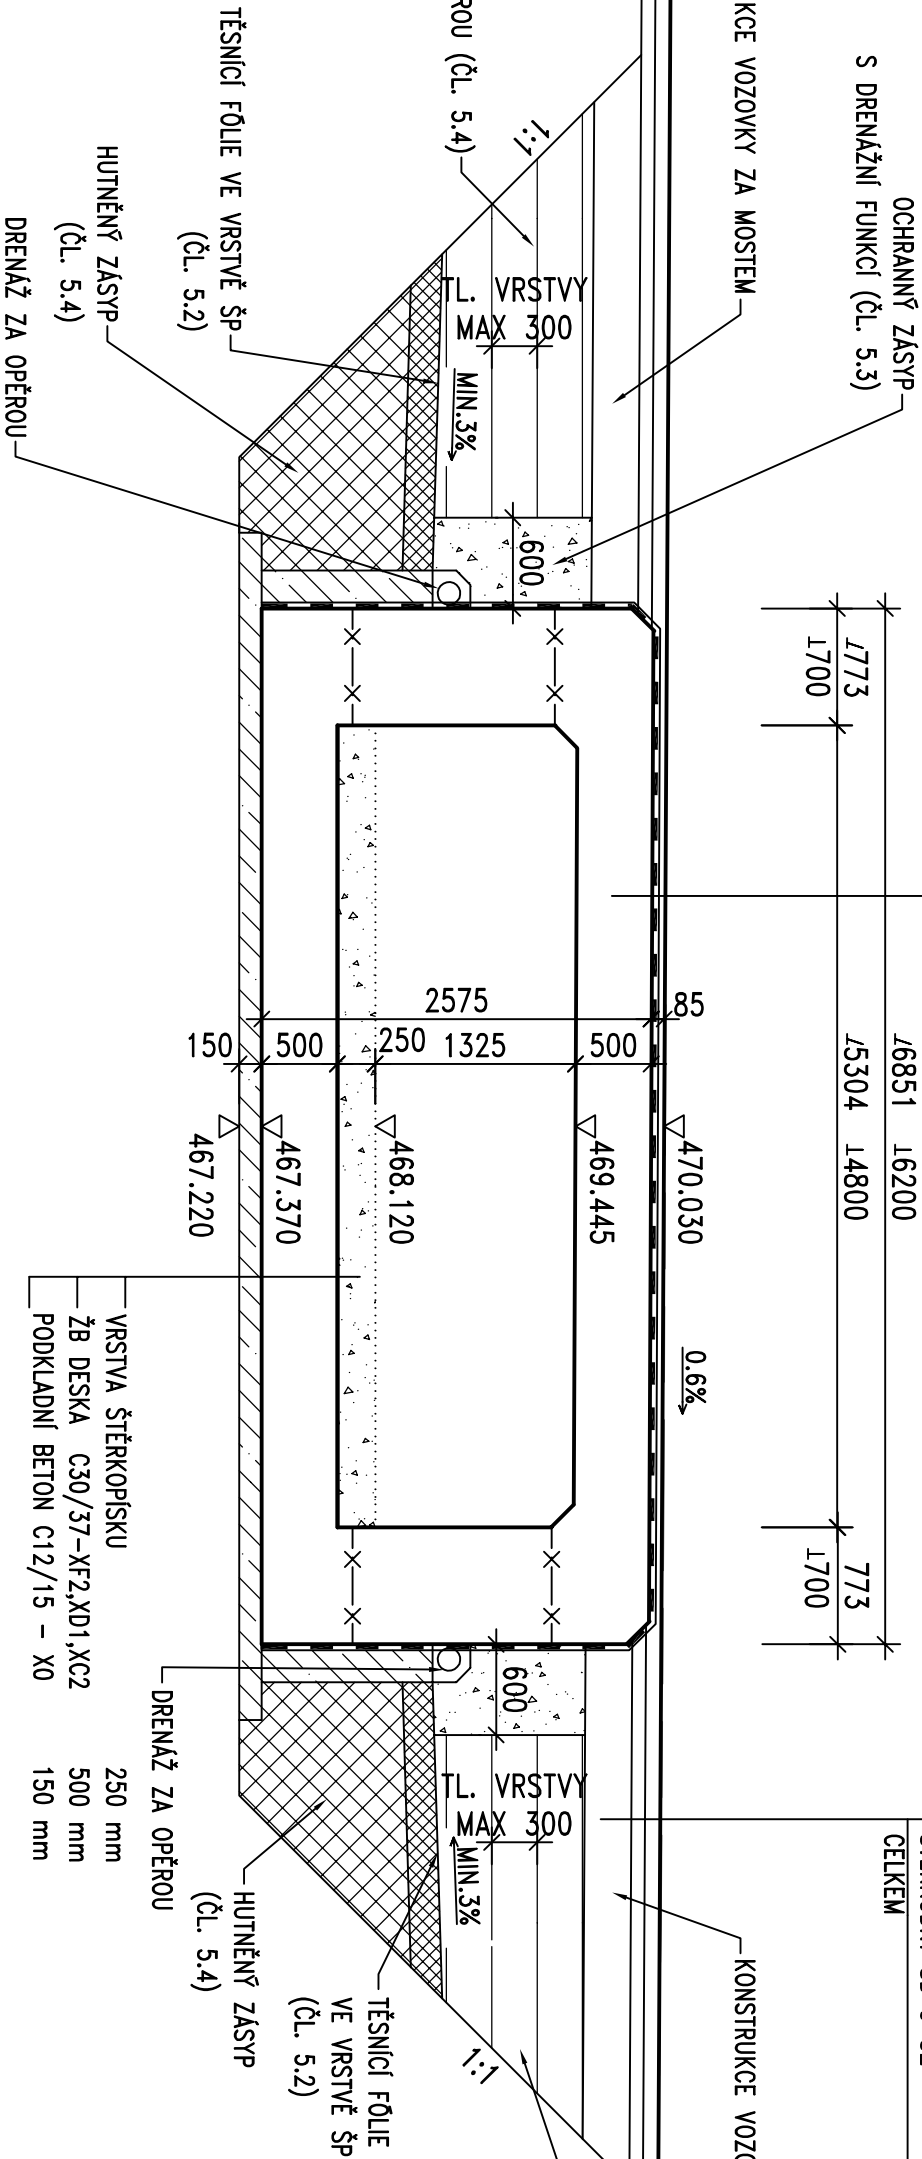

Akce:

Most ev.č. 19515-1 Drahotín

Objednatel:

SPRÁVA A ÚDRŽBA SILNIC  
PLZEŇSKÉHO KRAJE, P.O.  
ŠKROUPOVA 18, 306 13 PLZEŇ



Souřadnicový systém: S-JTSK

Výškový systém: Bpv

Číslo zakázky:	14 199 02	HIP:	Ing. Jan KOMANEC
Schválil:	Ing. Václav HVIŽDAL	Zodp. projektant:	Ing. Jan KOMANEC
Tech. kontrola:	Ing. Václav KVAŠNÍČKA	Vypracoval:	Ing. Erika MENŠÍKOVÁ
			241096748, jkm@pontex.cz
			241096748, eme@pontex.cz
			Průha 4, Bezová 1638, 147 14 tel: +420 241096735 fax: +420 24461038

Objednatel: SÚS Plzeňského kraje, p.o.	Obec:	Drahotín	Kraj:	Plzeňský
Akce:	Most ev.č. 19515-1 Drahotín	Datum:	10/2017	Stupeň: PDPS
Část:	C. STAVEBNÍ ČÁST	Souprava:	Č. přílohy	C4
Objekt:	SO 201 - MOST			
Příloha:	PODÉLNÝ ŘEZ			