


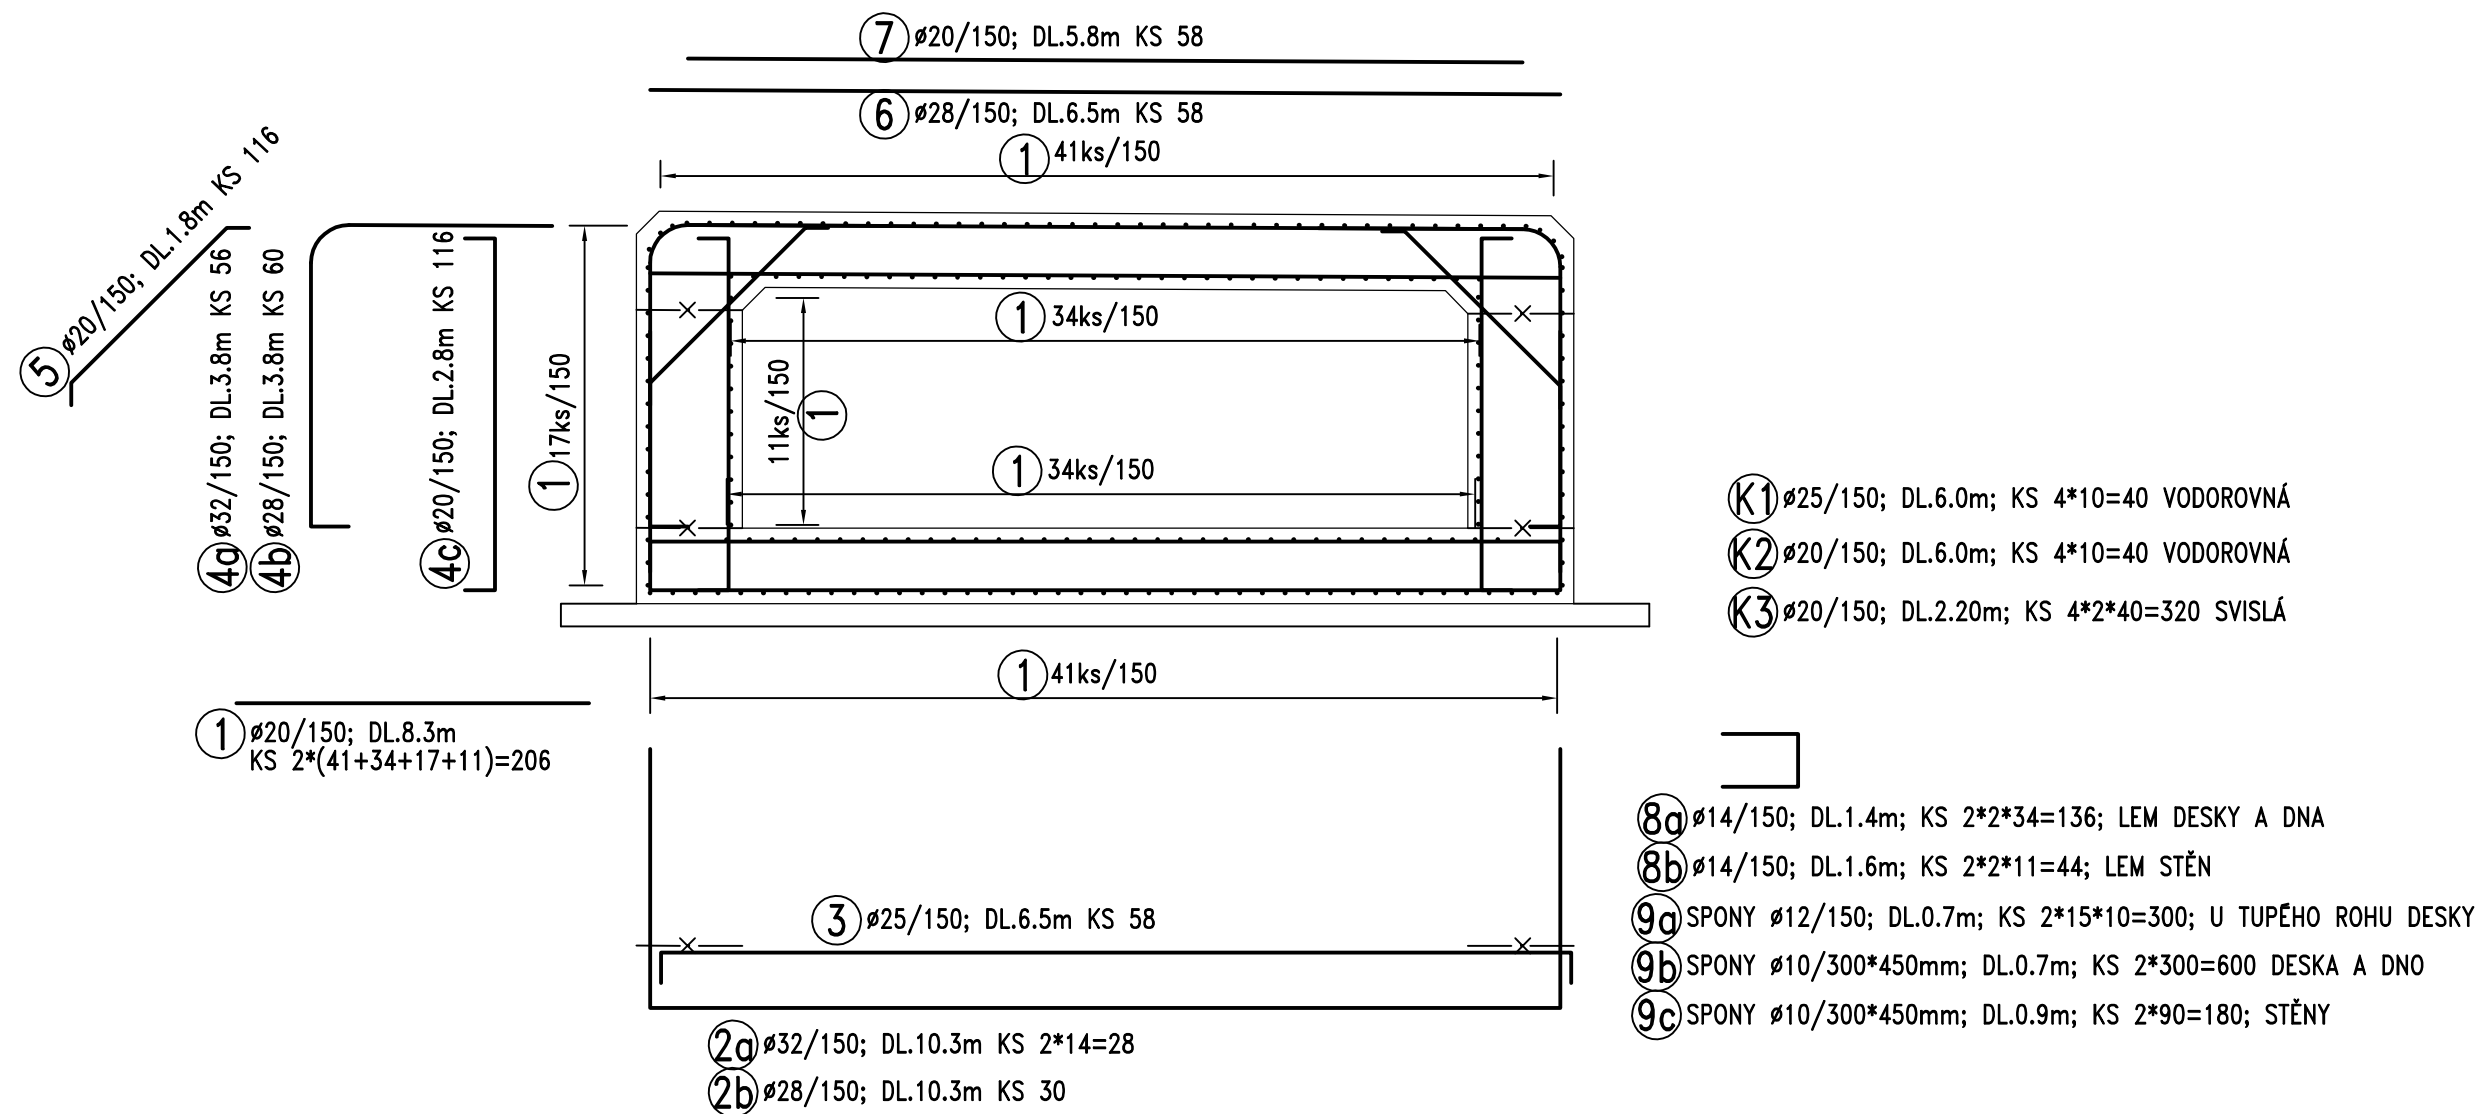

SCHEMA VÝZTUŽE 1:50



BETON: C30/37 – XF2, XD1, XC2
VÝZTUŽ: B500 B
ZNAČENÍ BETONŮ PODLE ČSN EN 206

OCEL: B500B
ZNAČENÍ PODLE ČSN 420139

Akce:			
Most ev.č. 19515–1 Drahotín			
Objednatel:			
SPRÁVA A ÚDRŽBA SILNIC PLZEŇSKÉHO KRAJE, P.O. ŠKROUPOVA 18, 306 13 PLZEŇ			
Souřadnicový systém: S–JTSK			
Výškový systém: Bpv			
Číslo zakázky:	14 199 02	HIP:	Ing. Jan KOMANEC 241096748, jkm@pontex.cz
Schválil:	Ing. Václav HVÍZDAL	Zodp. projektant:	Ing. Jan KOMANEC 241096748, jkm@pontex.cz
Tech. kontrola:	Ing. Václav KVASNIČKA	Vypracoval:	Ing. Erika MENŠIKOVÁ 241096748, eme@pontex.cz
			
		Praha 4, Bezová 1658, 147 14 tel: +420 241096735 fax: +420 244461038	

Objednatel: SÚS Plzeňského kraje, p.o.	Obec: Drahotín	Kraj: Plzeňský
Akce:	Most ev.č. 19515–1 Drahotín	Datum: 10/2017
Část:	C. STAVEBNÍ ČÁST	Stupeň: PDPS
Objekt:	SO 201 – MOST	Souprava: Č. přílohy
Příloha:	SCHEMA VÝZTUŽE	C11