




PUDORYS 1:50

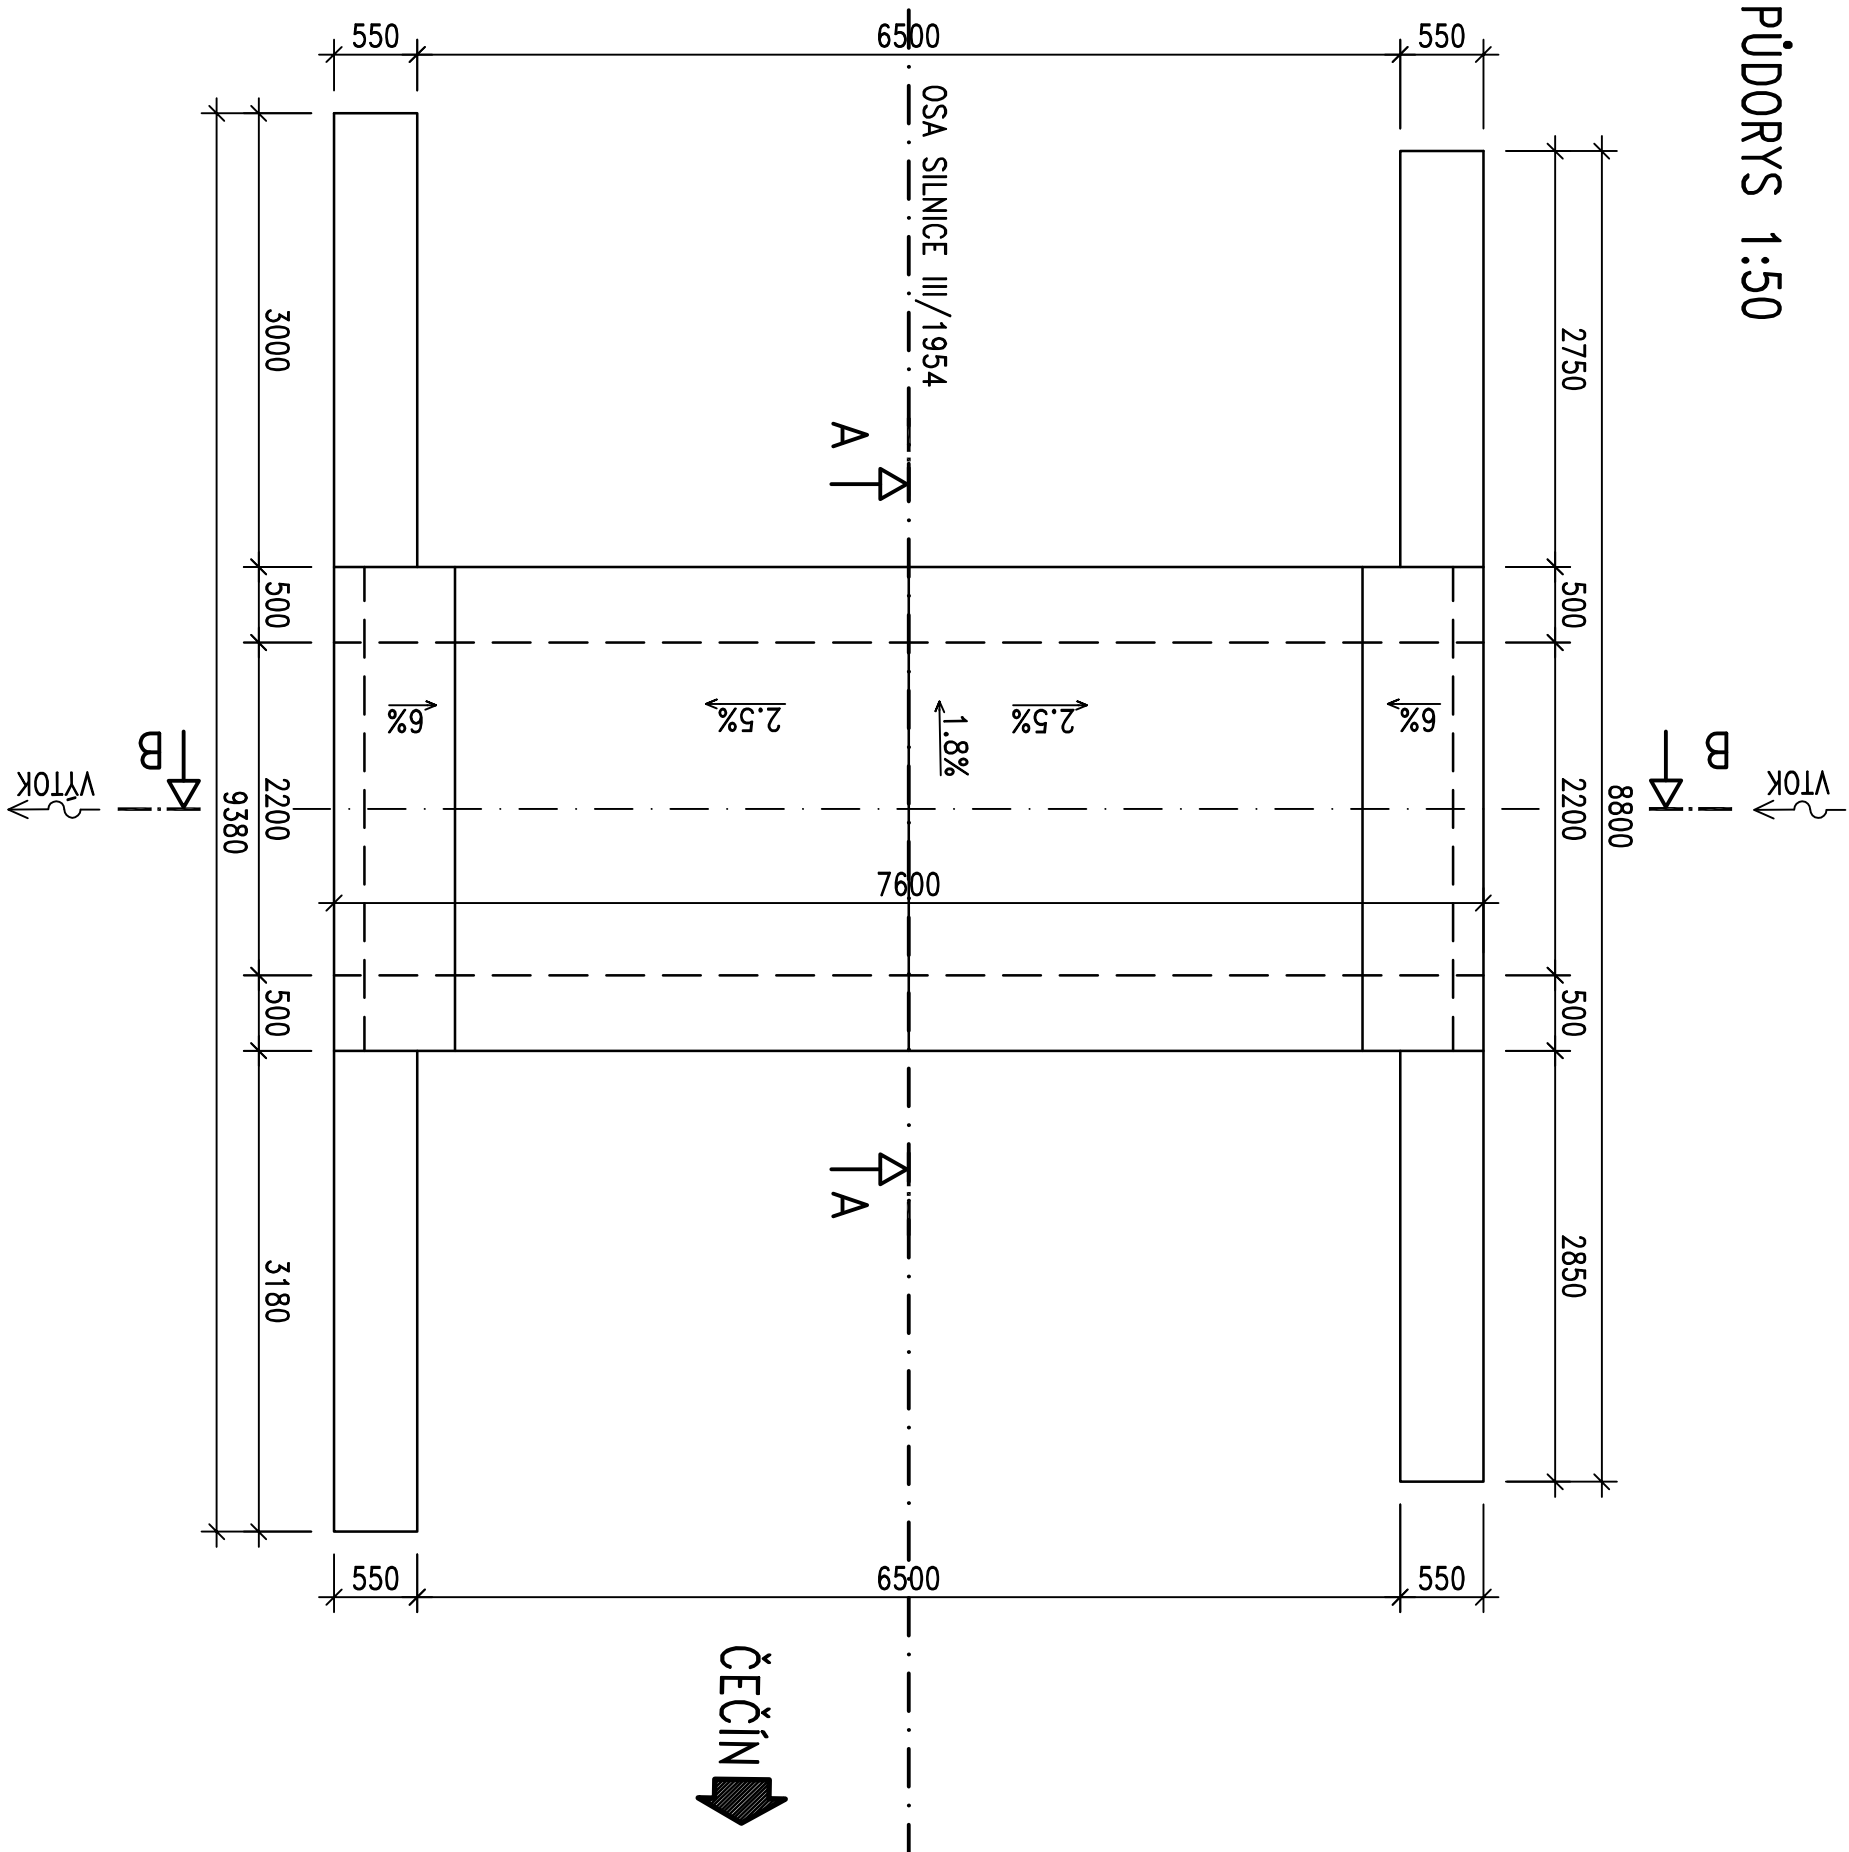

PODÉLNÝ ŘEZ A-A 1:50

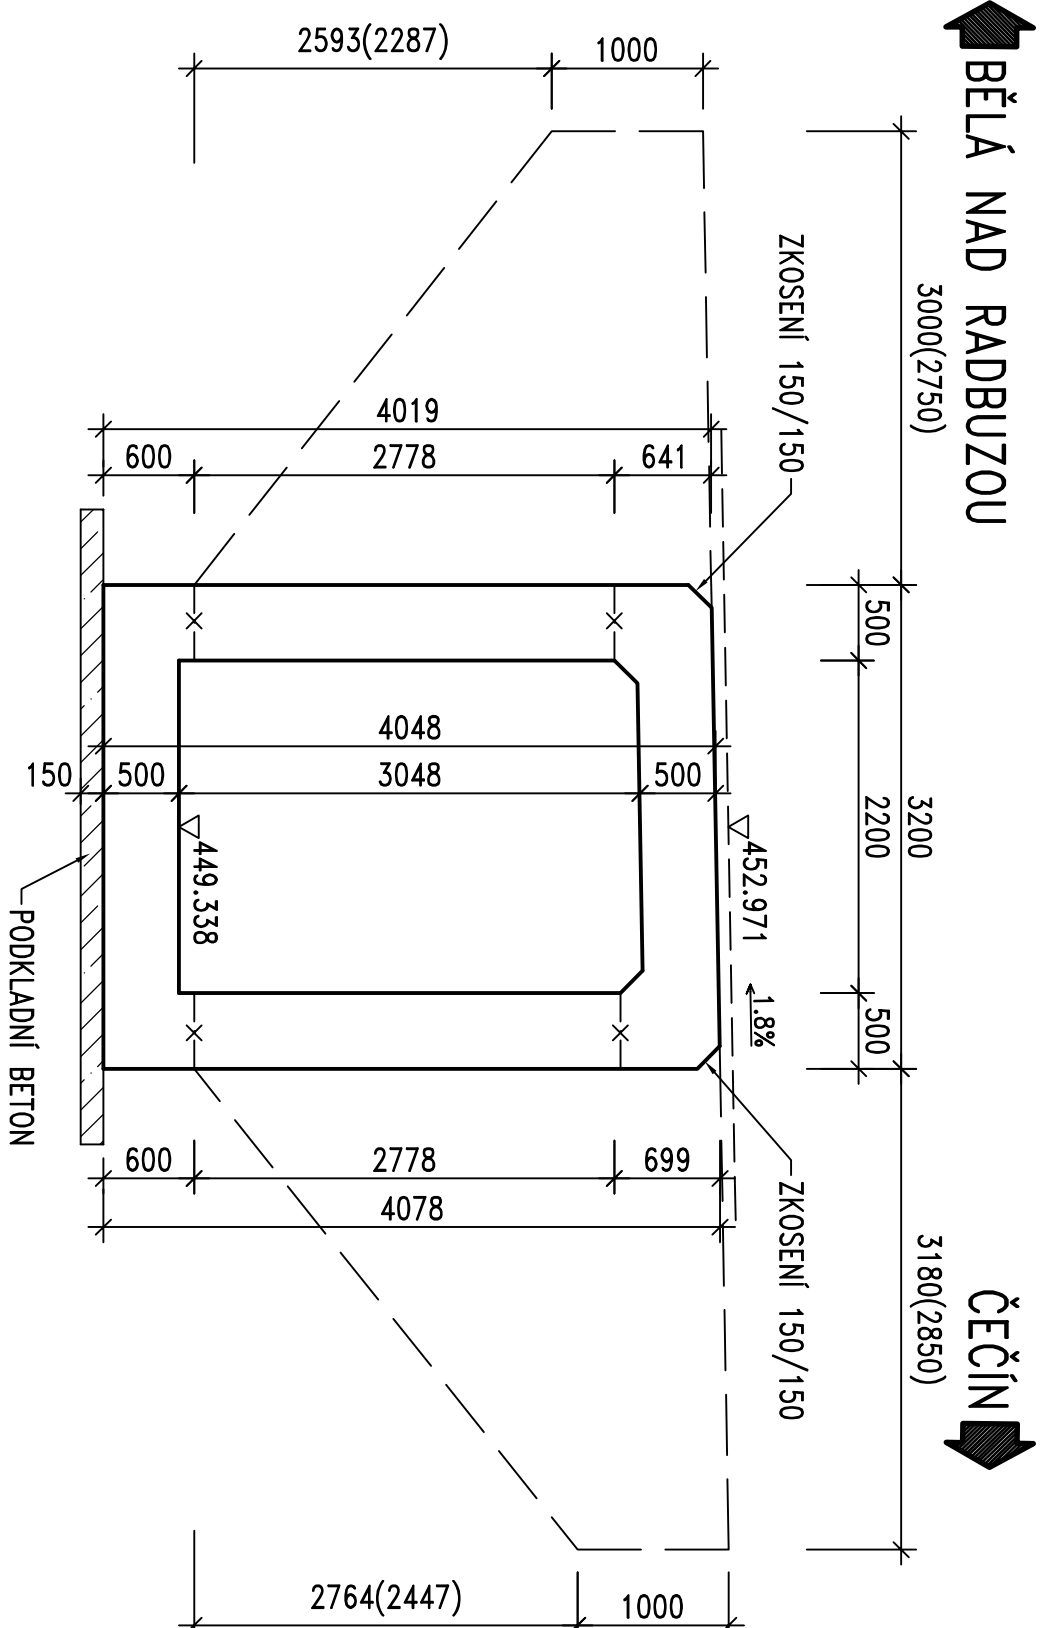

PŘÍČNÝ ŘEZ B-B 1:50

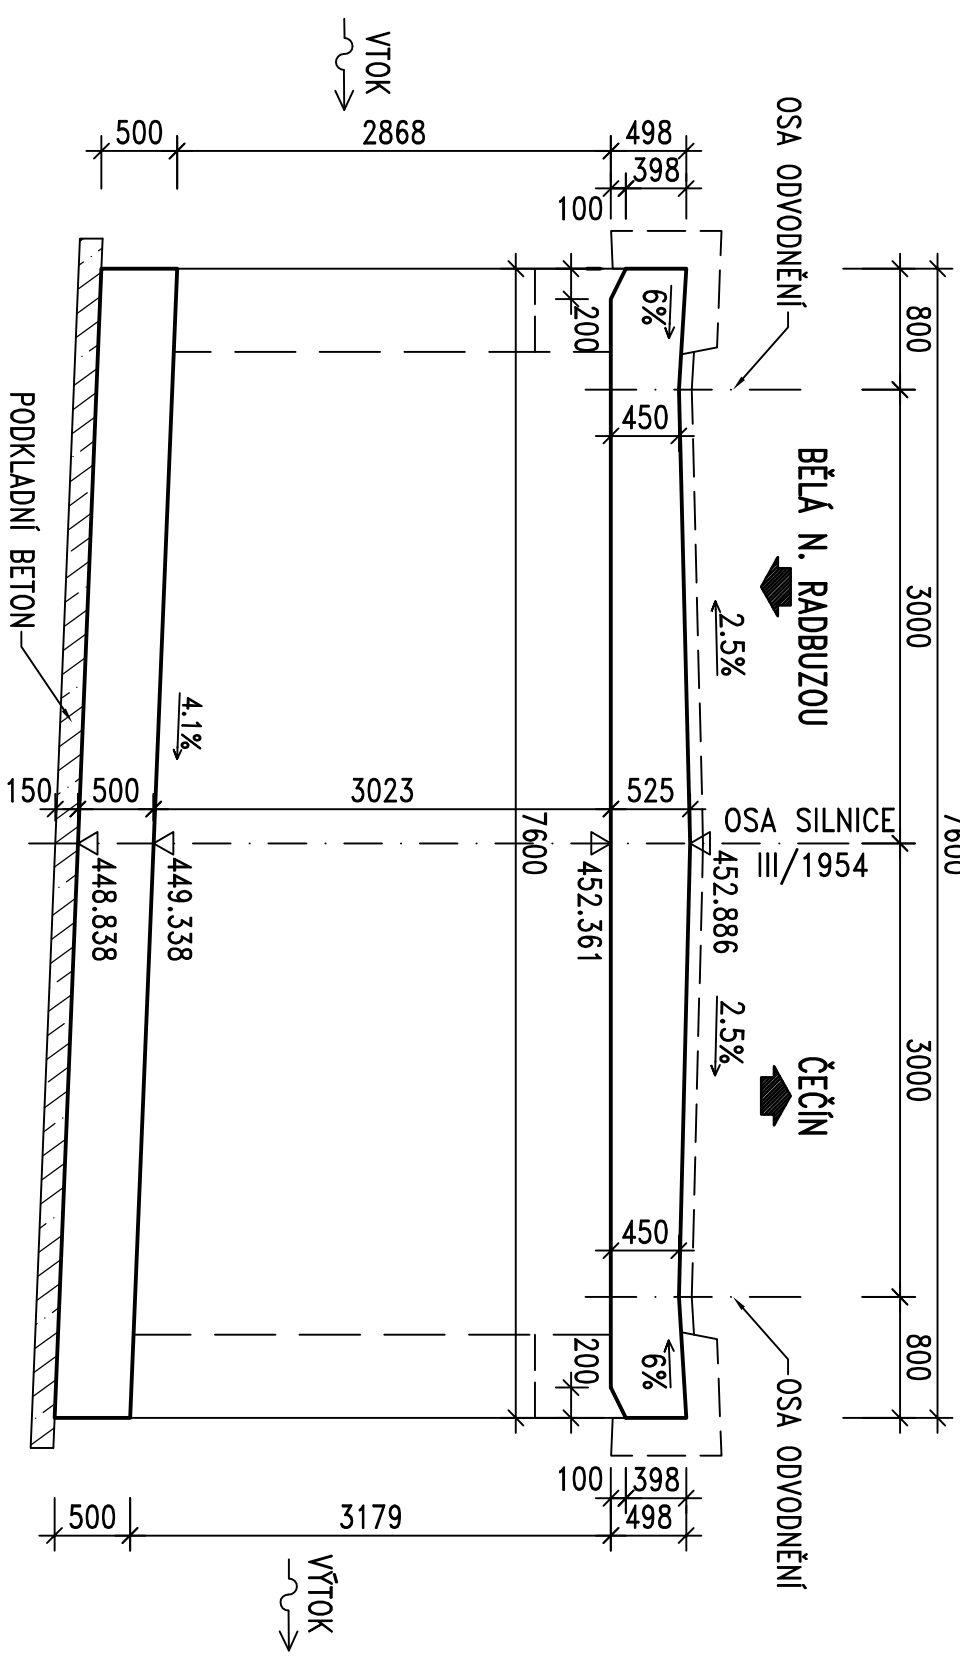

POZNÁMKY:

- POKUD NEJÍ UVEDENO JINAK, JSOU VŠECHNY HRANY ZKOSENY 20/20 VLOŽENÍM LIŠT DO BEDNĚJÍ
- VŠECHNY ZASTŘANÉ PLOCHY VE STYKU SE ZEMINOU NEOPATŘENÉ IZOLACÍ JSOU NATŘENY ALP + 2x ALN

BETON:

HORNÍ DESKA, KŘÍDLA C30/37 – XF2, XD1, XC2

STĚNY RÁMU, ZÁKL. DESKA C30/37 – XF2, XD1, XC2, XA2

PODKLADNI BETON: C12/15 – X0

ZNAČENÍ BETONŮ PODLE ČSN EN 206

OCEL: B500B

ZNACENÍ PODLE ČSN 420139

Akce:

Most ev.č. 1954-2 před obcí Bělá nad Radbuzou

Objednatel:


**SPRÁVA A ÚDRŽBA SILNIC
PLZEŇSKÉHO KRAJE, P.O.
ŠKROUPOVA 18, 306 13 PLZEŇ**



Souřadnicový systém: S-JTSK

Výškový systém:

Číslo zakázky:	17 035 00	HIP:	606 606 960, jirm@pontex.cz <i>Komanec</i>	Ing. Jan KOMANEC
Schválil:	Ing. Václav HYZDAL <i>HYZDAL</i>	Zodp. projektant:	Ing. Jan KOMANEC	
Tech. kontrola:	Ing. Věra KVAŠNICKÁ <i>Kvašnická</i>	Vypracoval:	Ing. Erika MENŠIKOVÁ <i>Menšíková</i>	
			241096748, eme@pontex.cz	



Průběh 4, Bzazov 1658, 147 14
tel. +420 241096735 fax. +420 24440108

Objednatel: SÚS Píseňského kraje, p.o.		Obee:	Bělá nad Radbuzou	Kroj:	Píseňský
Adce:	Most ev.č. 1954-2 před obcí Bělá nad Radbuzou				
Část:	C. STAVEBNÍ ČÁST				
Objekt:	SO 201 – MOST				
Příloha:	TVAR KONSTRUKCE				
Datum				Stupeň	
10/2017				PDPS	
Souprava				Č. přílohy	
				7	