



1:20 000

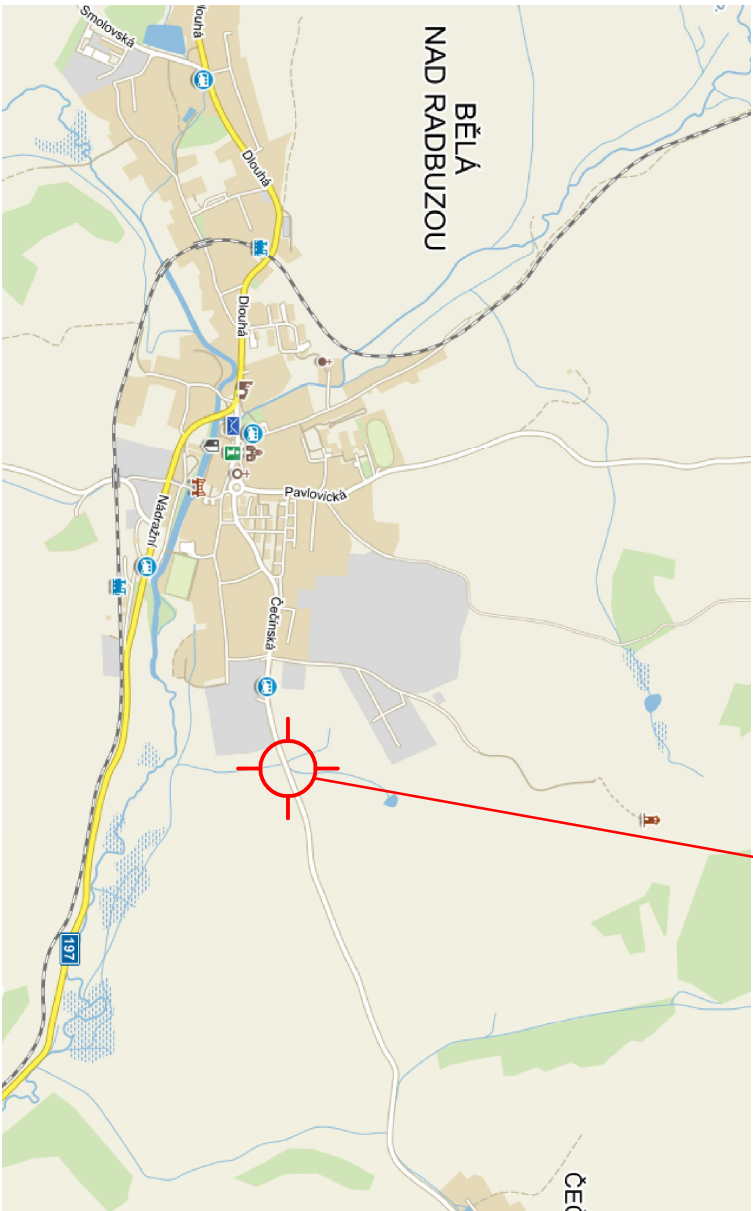

MOST EV.Č. 19554-2

1:50 000

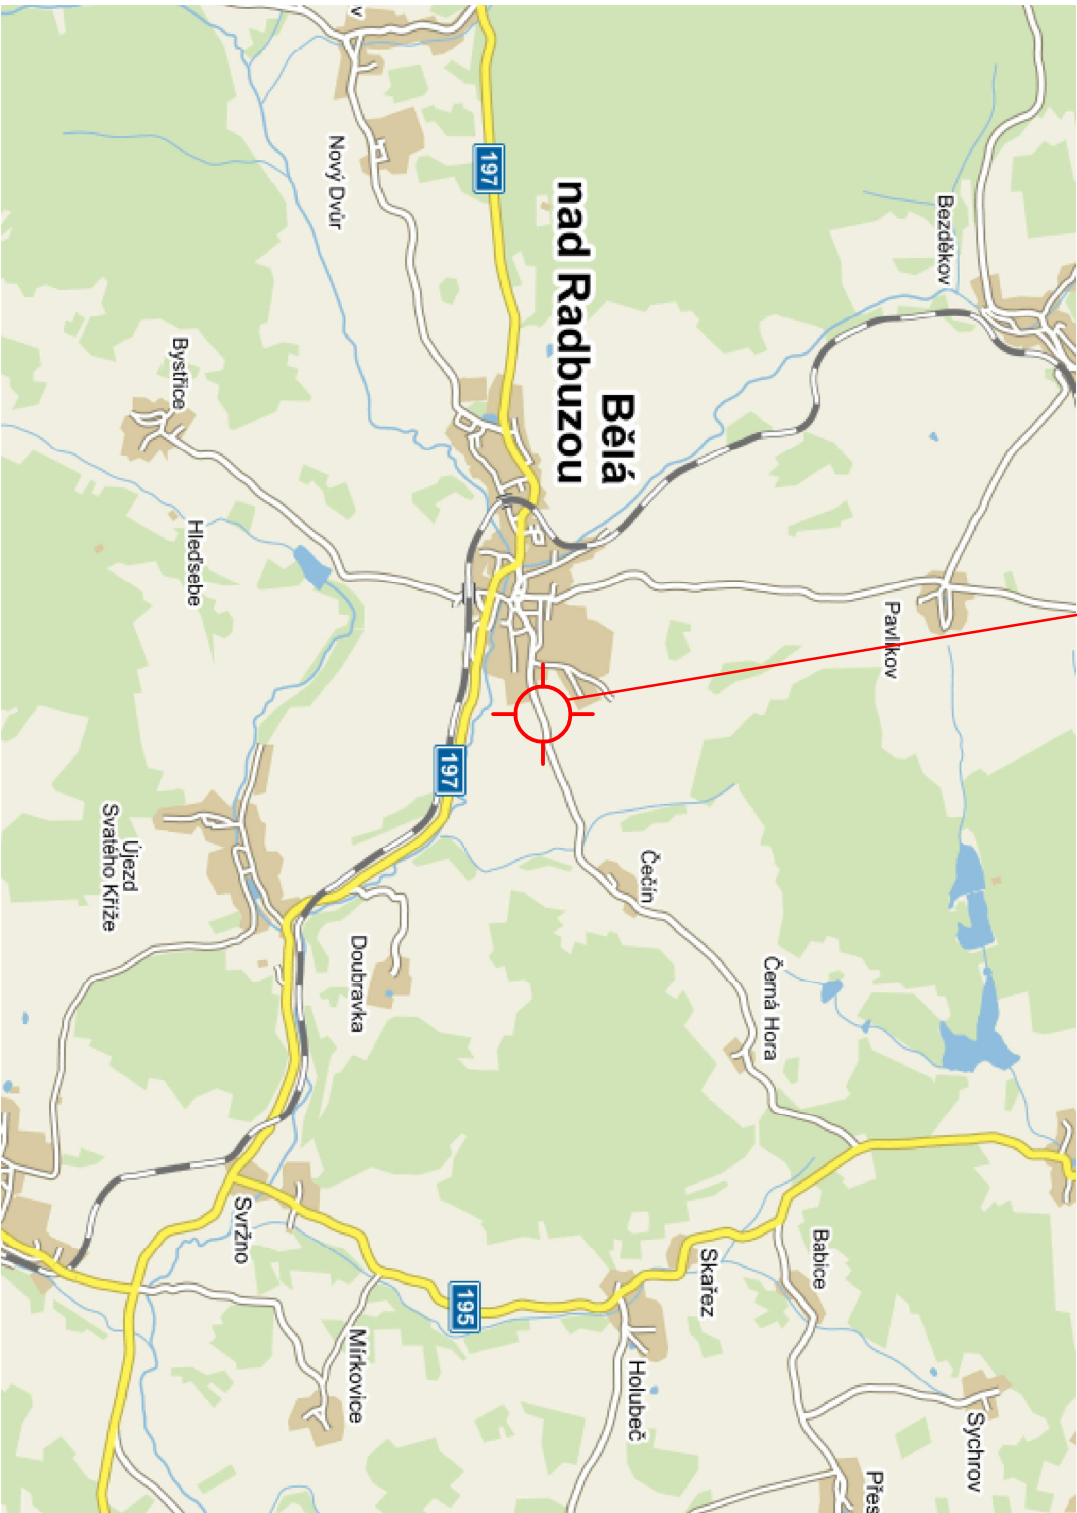

MOST EV.Č. 19554-2

Akce:

Most ev.č. 1954-2 před obcí Bělá nad Radbuzou

Objednatel:

**SPRÁVA A ÚDRŽBA SILNIC
PLZEŇSKÉHO KRAJE, P.O.
ŠKROUPOVA 18, 306 13 PLZEŇ**



Souřadnicový systém: S-JTSK

Výškový systém: Bpv

Číslo zakázky:	17 035 00	HIP:	Ing. Jan KOMANEC	
Schválil:	Ing. Václav HVIZDAL	Zodp. projektant:	Ing. Jan KOMANEC	
Tech. kontrola:	Ing. Václav KVASNIČKA	Vypracoval:	Ing. Erika Menšíková	

Objednatel: SÚS Plzeňského kraje, p.o.	Obec: Bělá nad Radbuzou	Kraj: Plzeňský
Akce: Most ev.č. 1954-2 před obcí Bělá nad Radbuzou	Datum: 10/2017	Stupeň: PDPS
Část: B. SOUHRNNÉ ŘEŠENÍ STAVBY	Souprava	Č. přílohy
Příloha: PŘEHLEDNÁ SITUACE STAVBY		B.1