


PŘÍČNÝ ŘEZ 1:50

- ASFALT, BETON PRO OBRUSNÉ VRSTVY, MODIF. ACO 11+ Pmb 40 mm
- SPOJOVACÍ POSTŘÍK PS-EP 0,35 kg/m²
- LITÝ ASFALT MODIF. MA 11 IV Pmb 40 mm
- IZOLAČNÍ PÁSY MODIF. NAIP 5 mm
- KOTEVNĚ-IMPREGNAČNÍ NÁTĚR
- CELKEM: 85 mm
- Ž. B. DESKA C30/37 - XF2, XD1, XC2

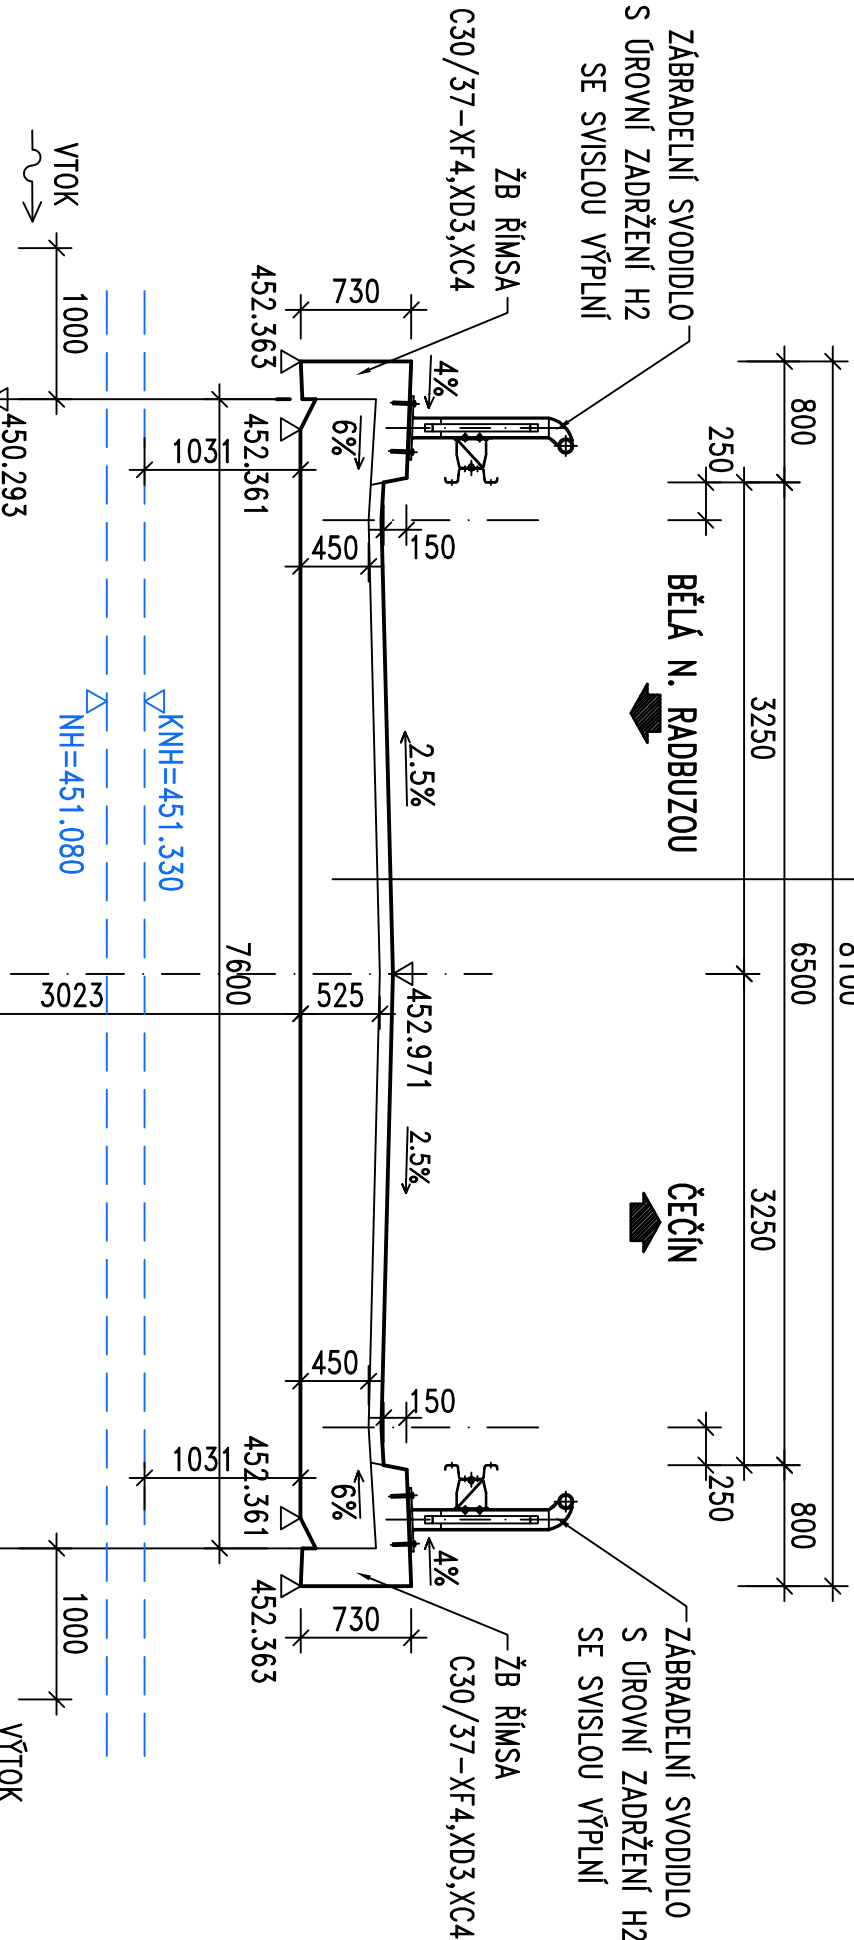

- BETONOVÝ PRAH C 25/30n-XF3 200 mm
- DLAŽBA Z LOMOVÉHO KAMENE 200 mm
- BETONOVÉ LOŽE C16/20n-XF1 200 mm
- ŠTĚRKOPÍSEK 100 mm
- HUTNĚNÝ ZÁSYP (ČL. 5.4)
- DLAŽBA Z LOMOVÉHO KAMENE 200 mm
- BETONOVÉ LOŽE C16/20n-XF1 200 mm
- IZOLAČNÍ NÁTĚR ALP+ALN 200 mm
- ŽB DESKA C30/37-XD1, XC2, XA2 500 mm
- PODKLADNÍ BETON C12/15 - X0 150 mm
- DLAŽBA Z LOMOVÉHO KAMENE 200 mm
- BETONOVÉ LOŽE C16/20n-XF1 200 mm
- ŠTĚRKOPÍSEK 100 mm
- HUTNĚNÝ ZÁSYP (ČL. 5.4)

Akce:

Most ev.č. 1954-2 před obcí Bělá nad Radbuzou

Objednatel:

SPRÁVA A ÚDRŽBA SILNIC
PLZEŇSKÉHO KRAJE, P.O.
ŠKROUPOVA 18, 306 13 PLZEŇ



Souřadnicový systém: S-JTSK

Výškový systém: BpV

Číslo zakázky:	17 035 00	HIP:	Ing. Jan KOMANEC	
Schválili:	Ing. Václav HVIŽDAL	Zodp. projektanti:	Ing. Jan KOMANEC	
Tech. kontrola:	Ing. Václav KVAŠNÍČKA	Vypracovali:	Ing. Erika MENŠÍKOVÁ	

Objednatel:	SÚS Plzeňského kraje, p.o.	Obec:	Bělá nad Radbuzou	Kraj:	Plzeňský
Akce:	Most ev.č. 1954-2 před obcí Bělá nad Radbuzou			Datum:	10/2017
Část:	C. STAVEBNÍ ČÁST			Souprava:	PDPS
Příloha:	SO 201 - MOST				Č. přílohy
	PŘÍČNÝ ŘEZ				5