POHLED NA LEVÉ SVODIDLO VE SMĚRU STANIČENÍ 1:50

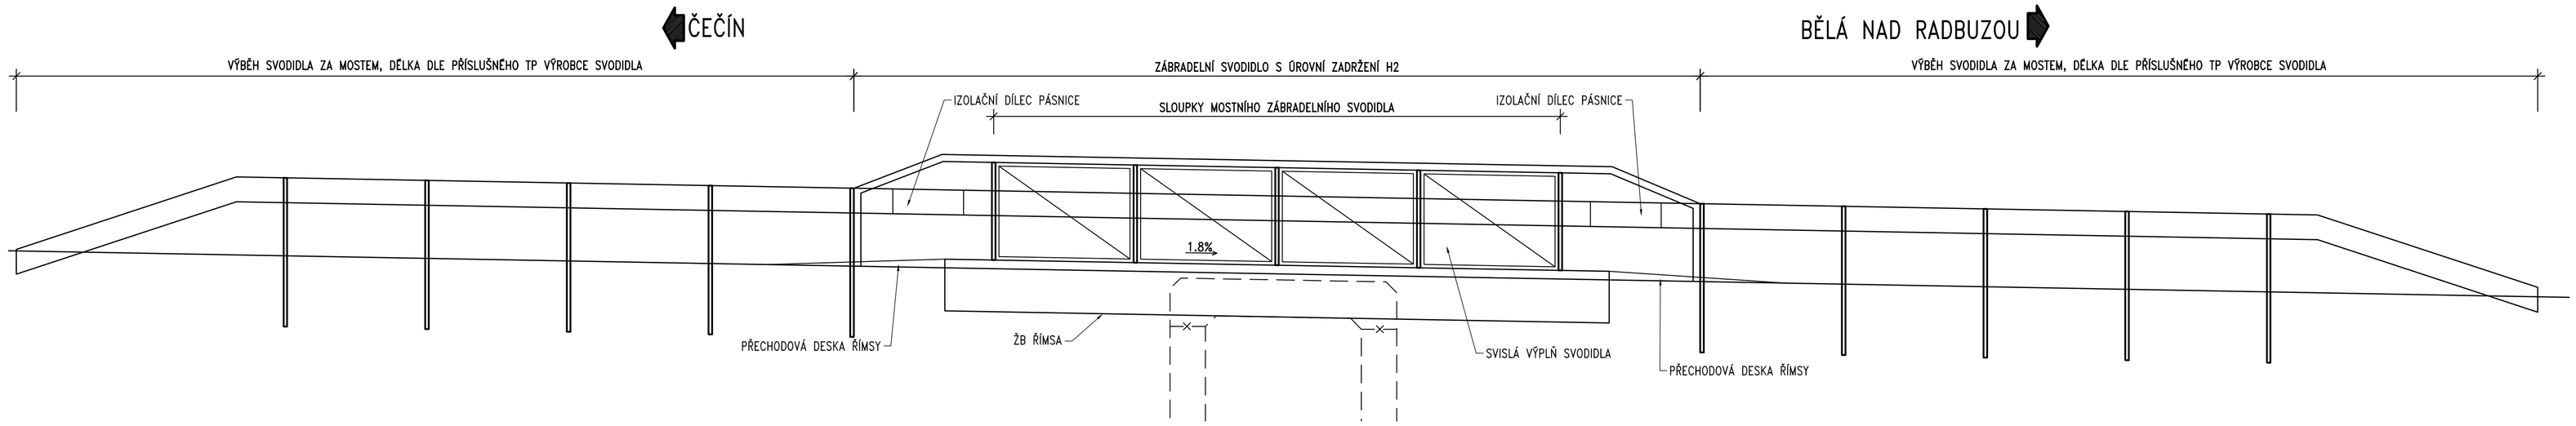

POHLED NA PRAVÉ SVODIDLO VE SMĚRU STANIČENÍ 1:50

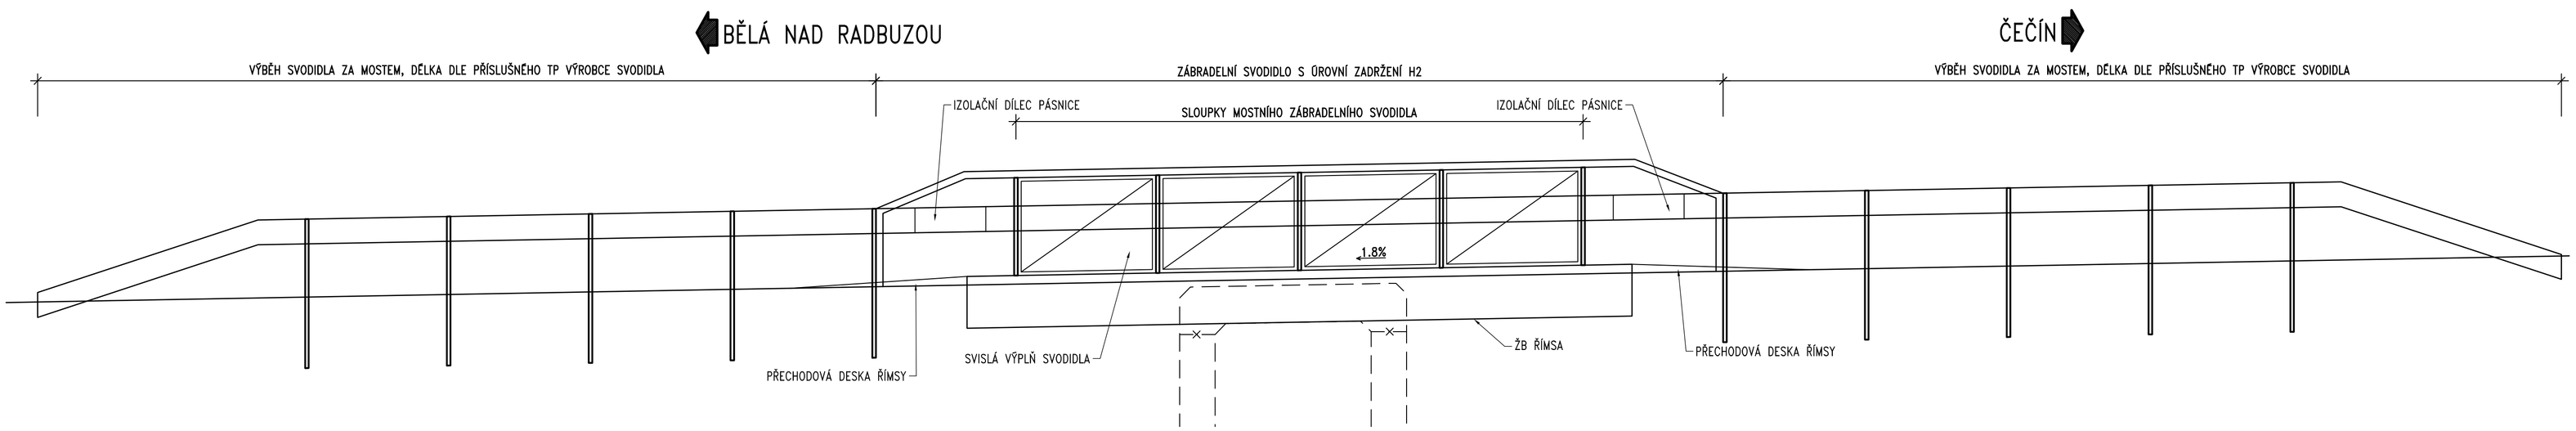

PŘÍČNÝ ŘEZ 1:25

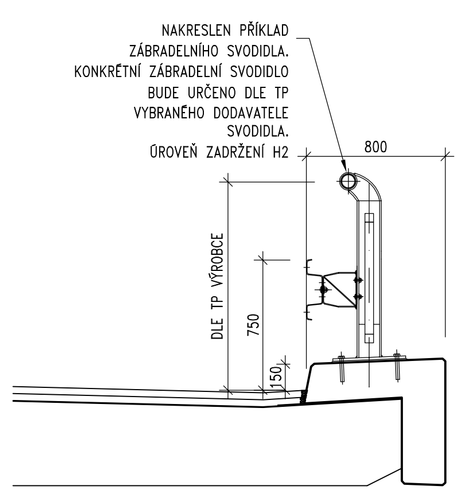

Akce:

Most ev.č. 1954-2 před obcí Bělá nad Radbuzou

Objednatel: SPRÁVA A ÚDRŽBA SILNIC PLZEŇSKÉHO KRAJE, P.O.
ŠKROUPOVA 18, 306 13 PLZEŇ

SÚSPK

Souřadnicový systém: S-JTSK
Výškový systém: Bpv

Číslo zakázky: 17 035 00	HIP:	Ing. Jan KOMANEC	PONTEX s.r.o.
	606 606 960, jkm@pontex.cz		Praha 4, Bezová 1658, 147 14
Schválil: Ing. Václav HVÍZDAL	Zodp. projektant:	Ing. Jan KOMANEC	tel: +420 241096735 fax: +420 244461038
	606 606 960, jkm@pontex.cz		
Tech. kontrola: Ing. Václav KVASNIČKA	Vypracoval:	Bc. Petr VOJTÍŠEK	
	vojtisek@pontex.cz		

Objednatel: SÚS Plzeňského kraje, p.o.	Obec: Bělá nad Radbuzou	Kraj:	Plzeňský
Akce: Most ev.č. 1954-2 před obcí Bělá nad Radbuzou		Datum	Stupeň
Část: C. STAVEBNÍ ČÁST		10/2017	PDPS
Objekt: SO 201 - MOST		Souprava	Č. přílohy
Příloha: SVODIDLA			9