




PROPUSTEK POD KOMUNIKACÍ
PODÉLNÝ ŘEZ 1 : 50

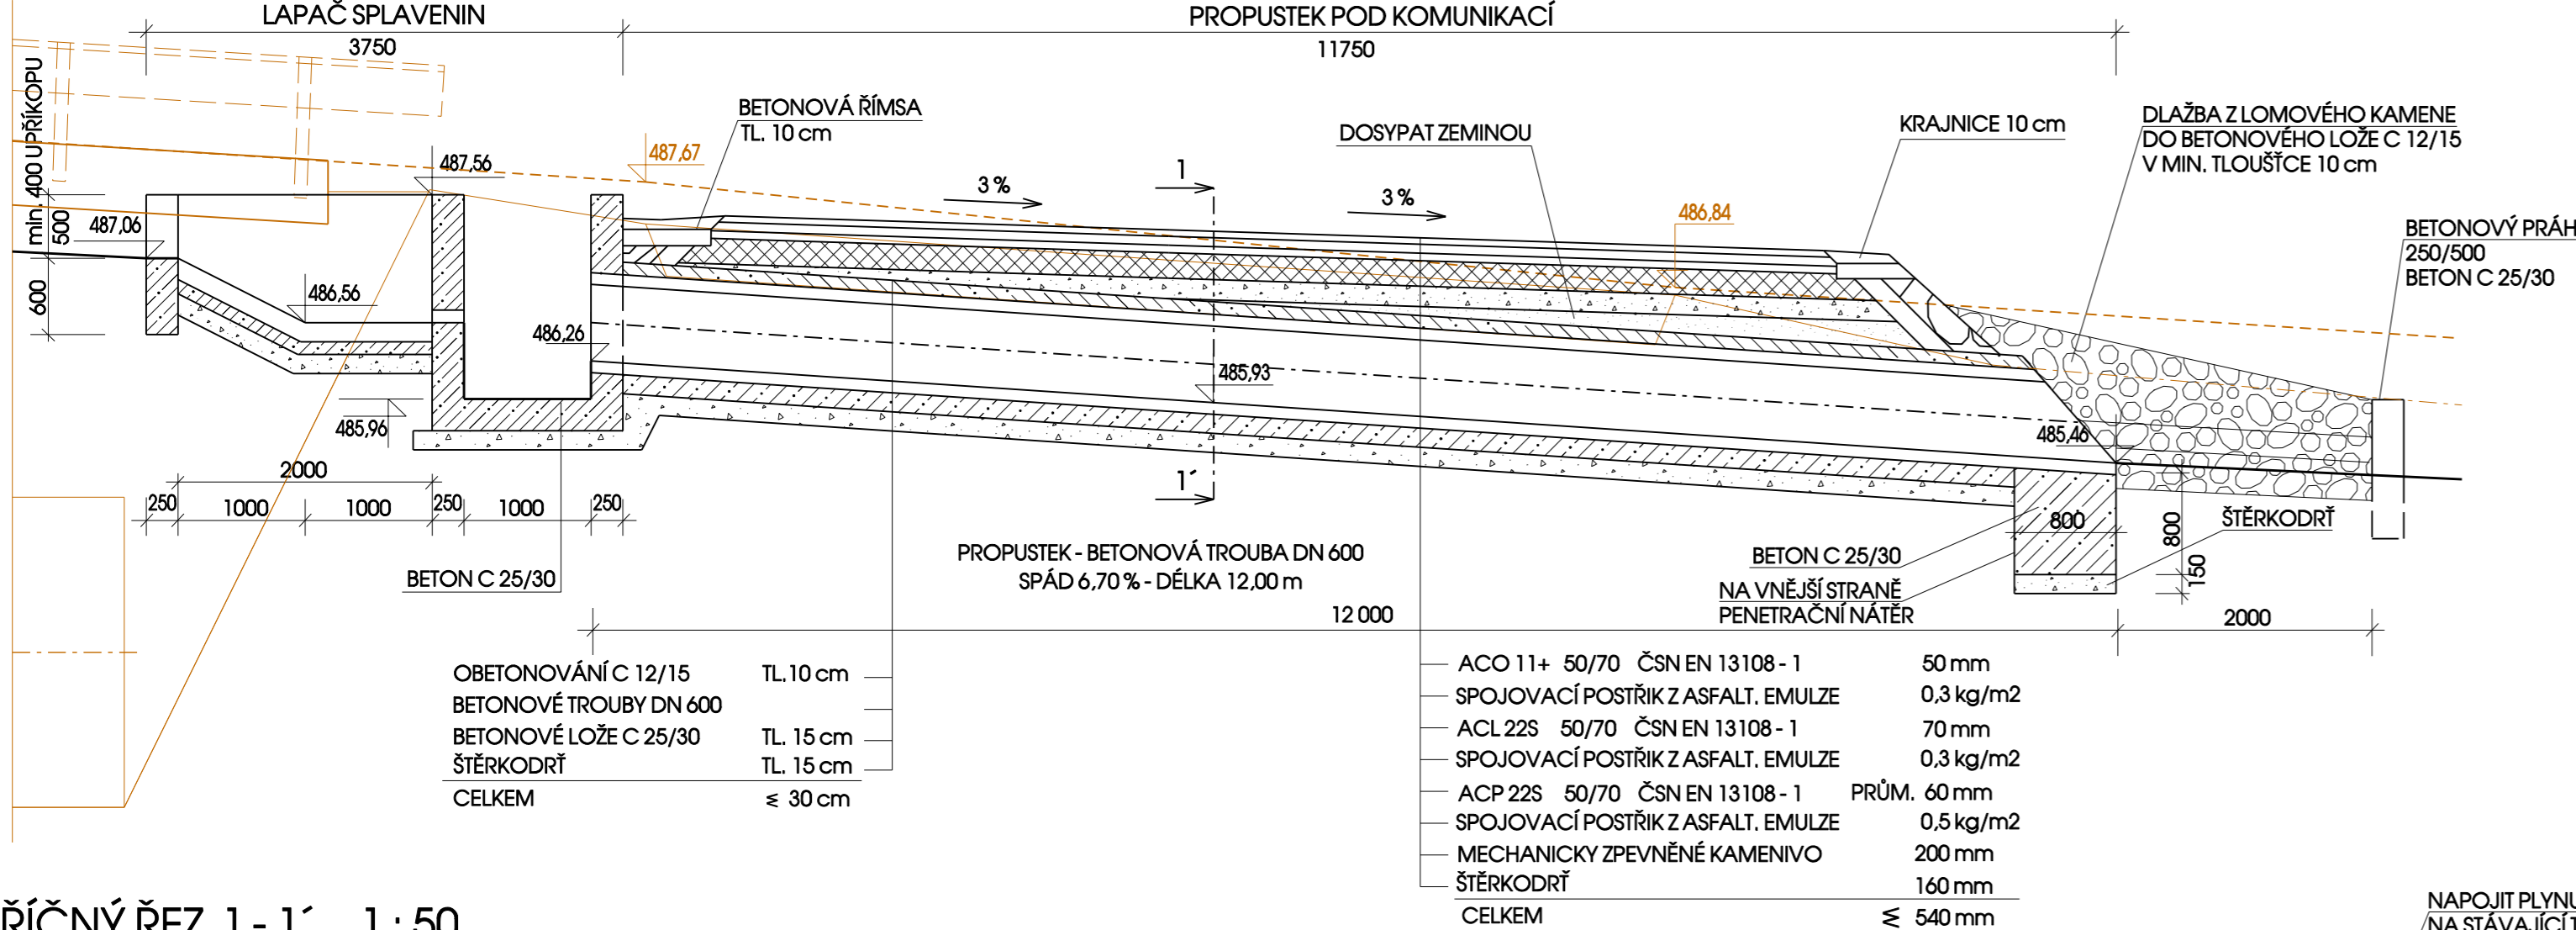


PŘÍČNÝ ŘEZ 1 - 1' 1 : 50

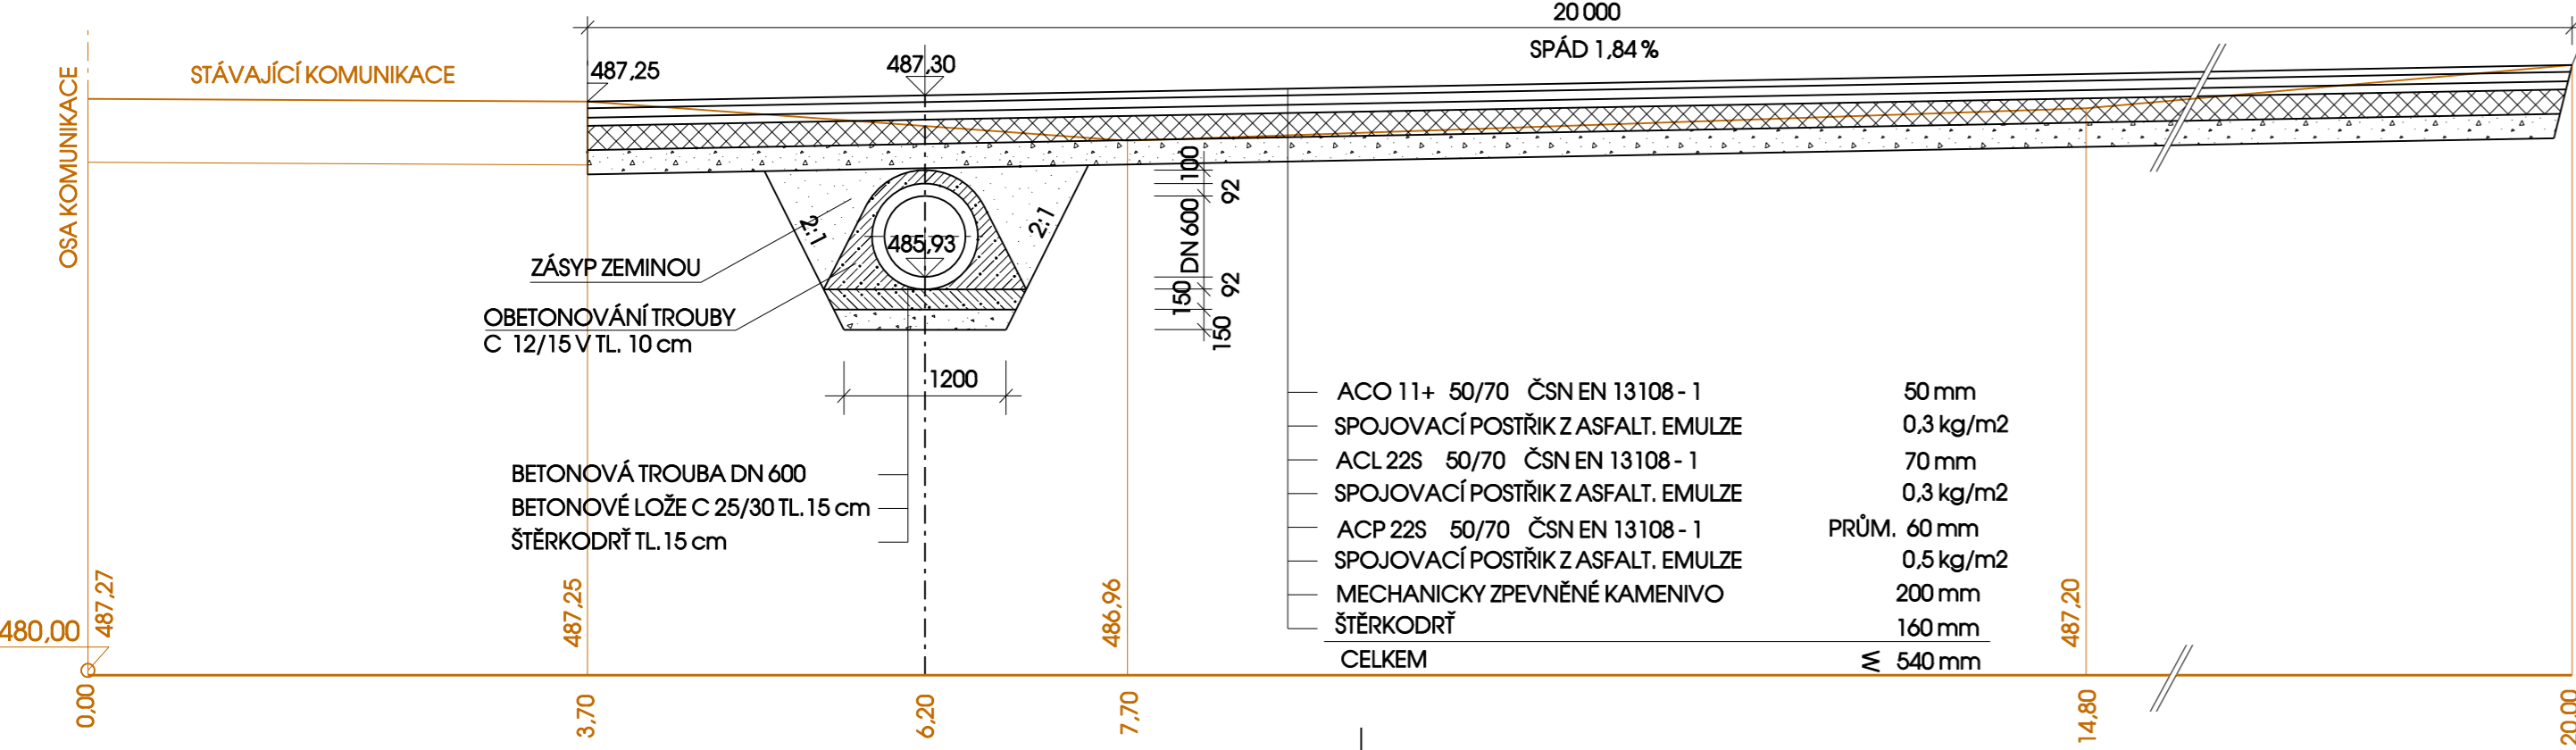


LAPAČ SPLAVENIN 1 : 25
PŮDORYSNÝ ŘEZ C - C'

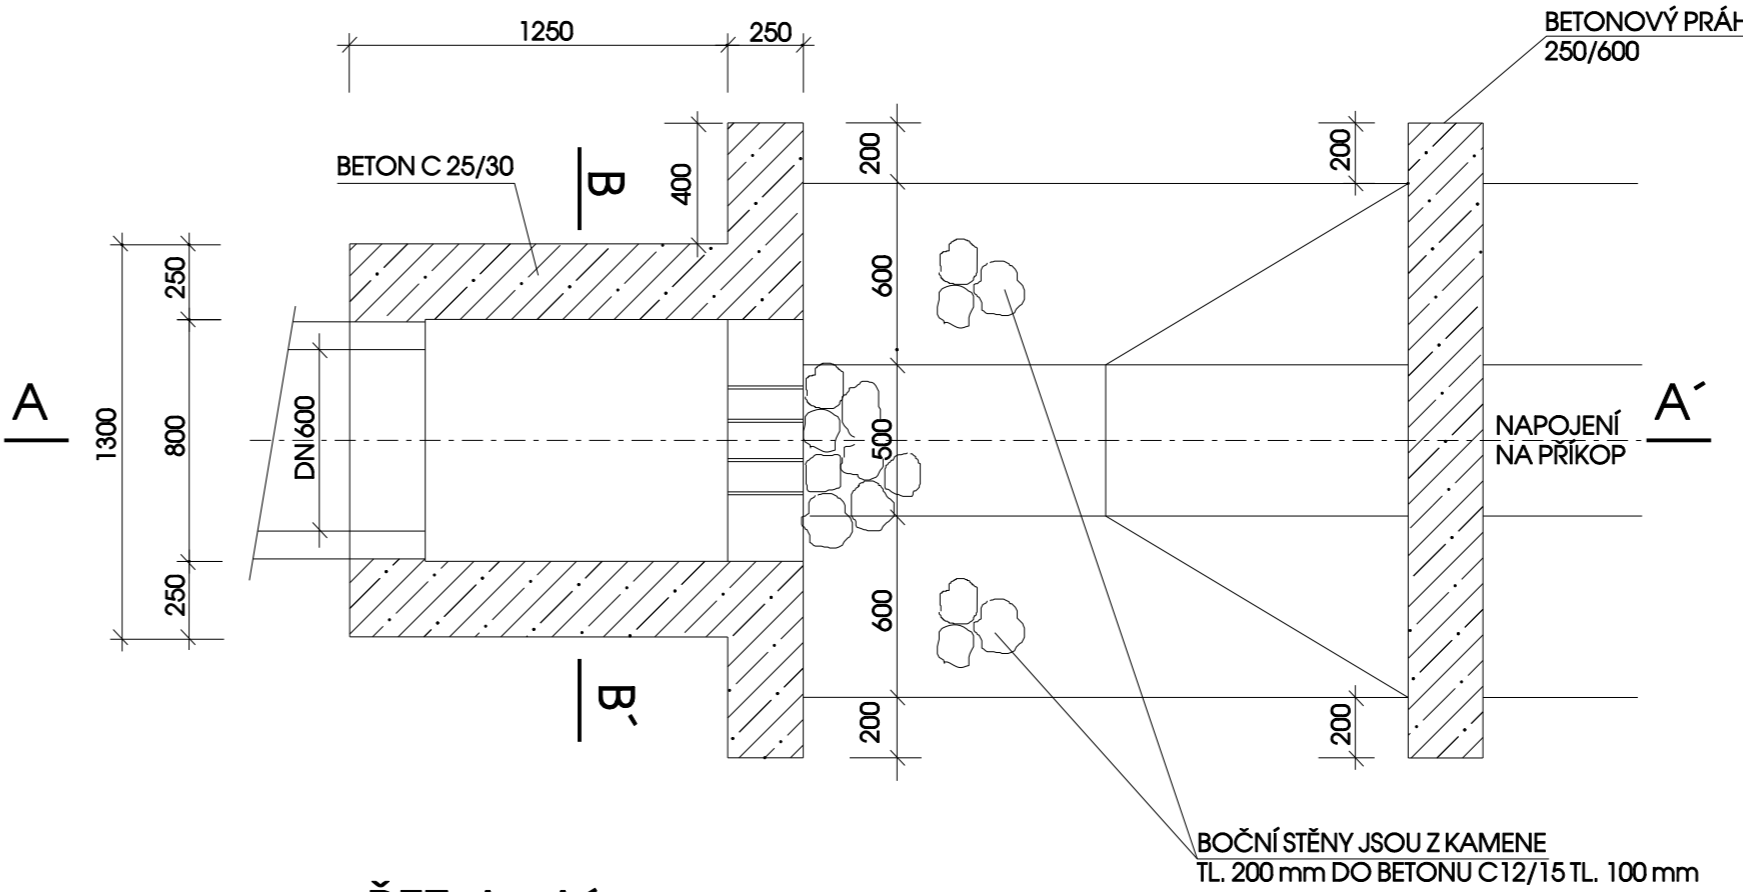

ŘEZ A - A'

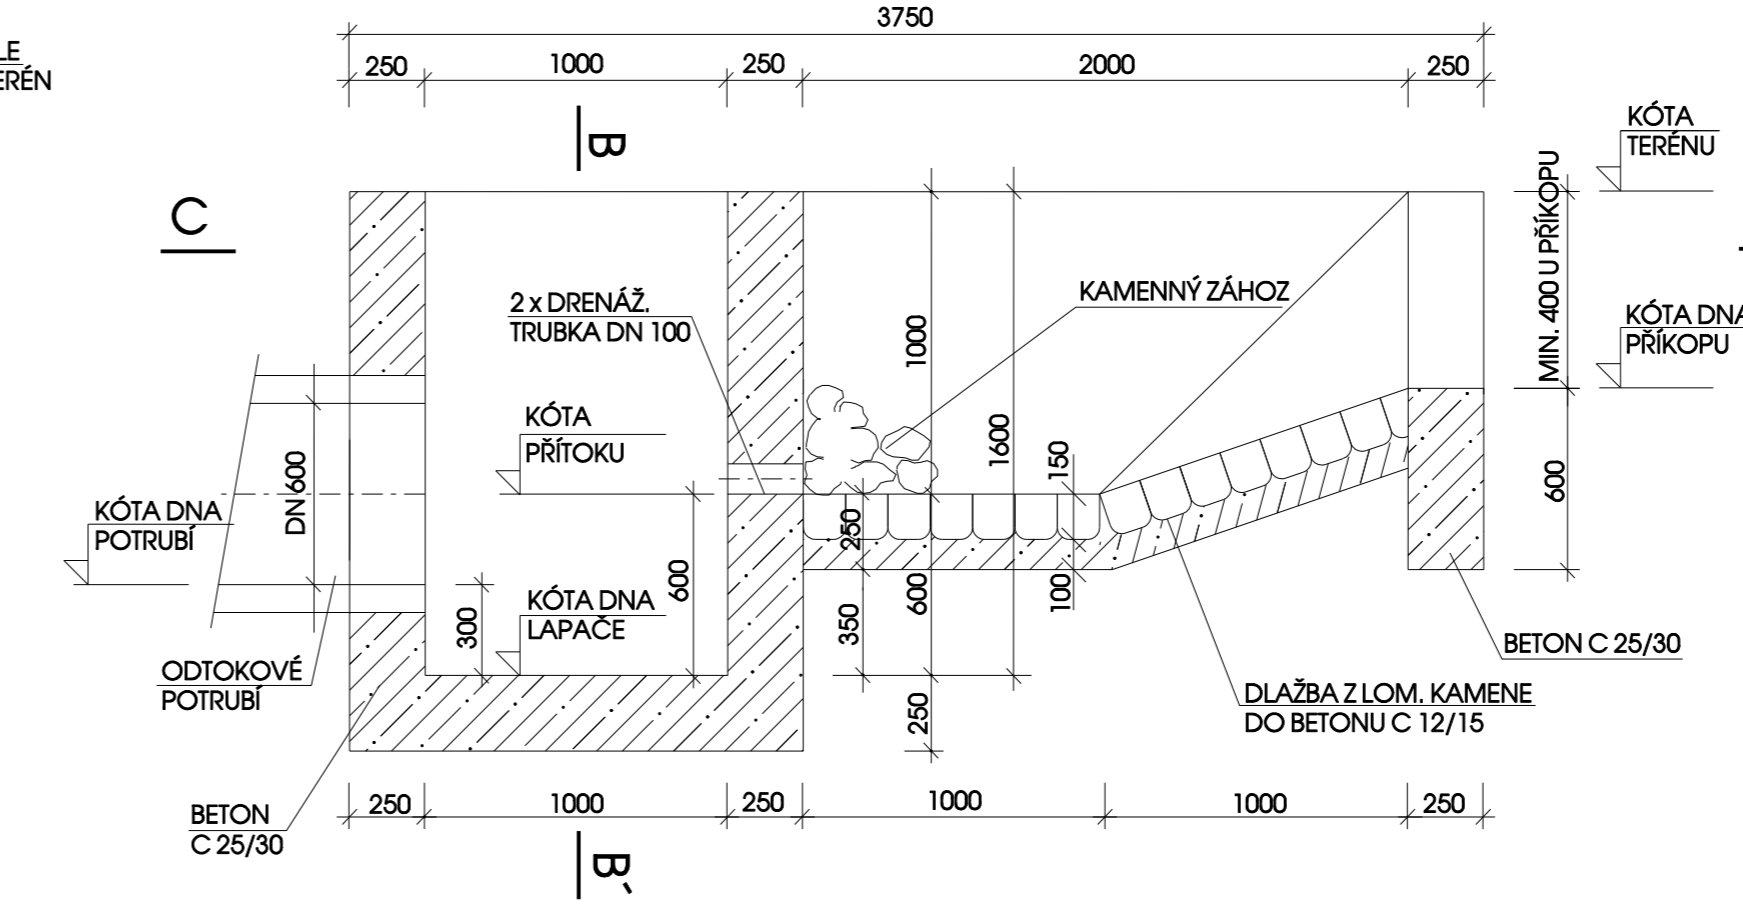

ŘEZ B - B'

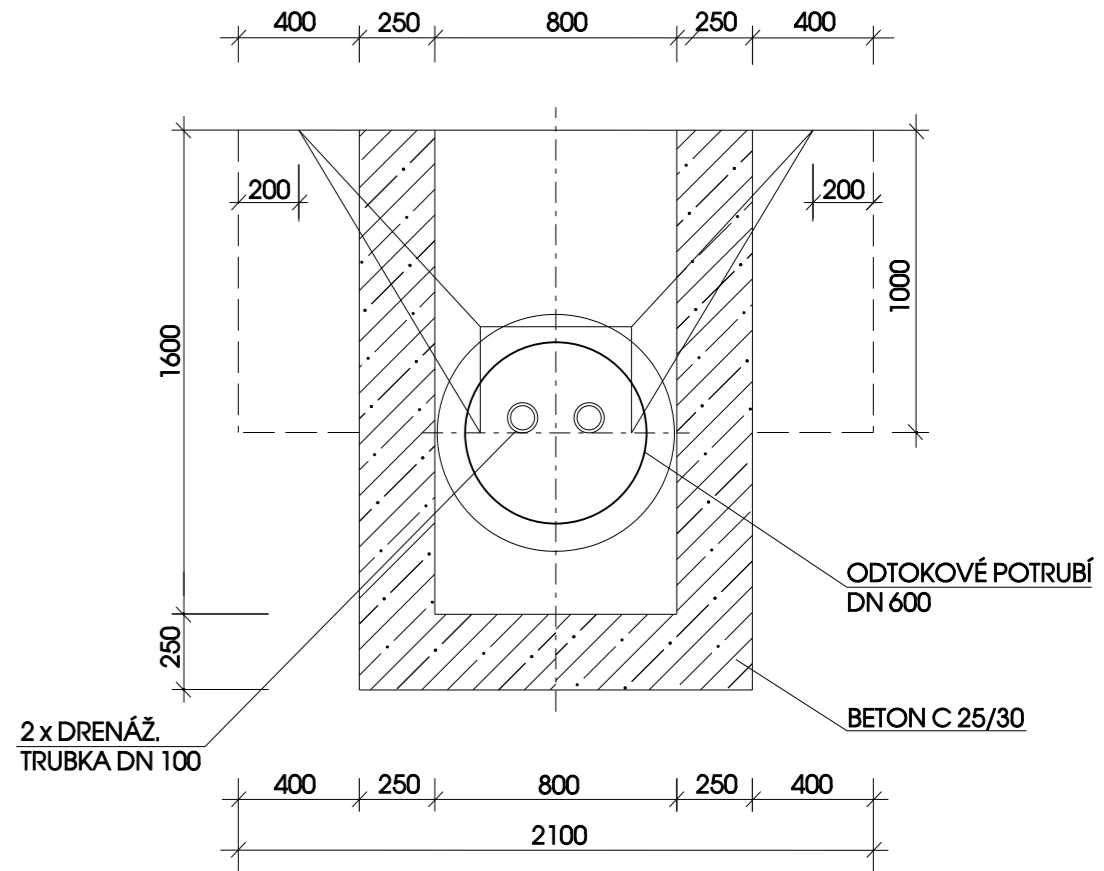

BOULA IPK s.r.o. inženýrská projektová kancelář - dopravní stavby				
Goldscheiderova 2925/3, 301 00 Plzeň, tel.377 421 190,projekce@boula.cz ,IČ 280 35 461				
Hlavní projektant	Vypracoval	Kontroloval	Místo , kraj	Svahy, Plzeňský
Libor Boula	M. Hrbková	Libor Boula	Druh dokument.	PDPS
			Číslo zakázky	2916
Investor:			Datum	09/2016
SÚS PLZEŇSKÉHO KRAJE p.o.			Měřítko	1:50
Stavba:			objekt	č. přílohy
MOST EV. Č. 230-015 SVAHY			č. paré	
Název výkresu:			VZOROVÉ PŘÍČNÉ ŘEZY	
			B1	2.3