


# PODÉLNÝ PROFIL

1: 500/50

ŽELEZNÁ RUDA

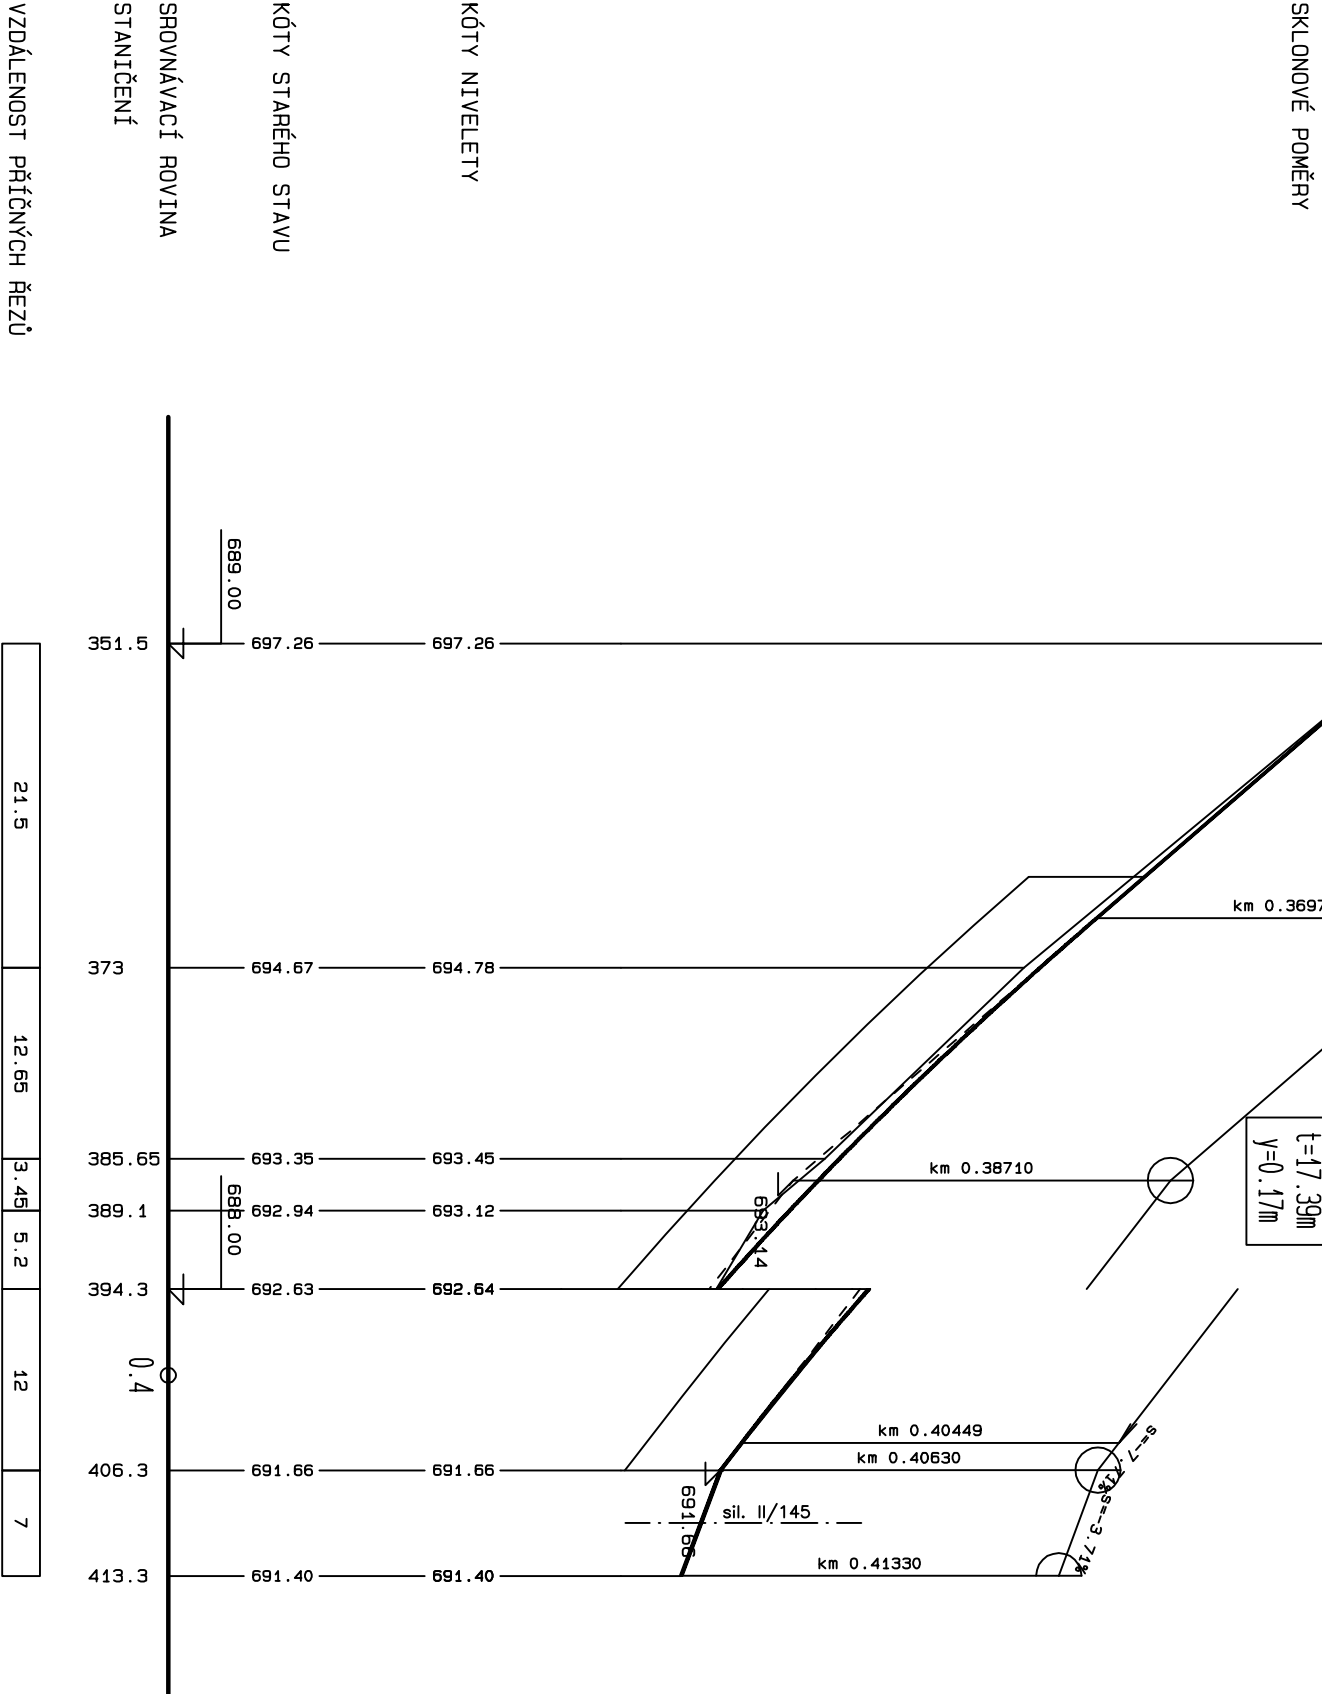

PROJEKCE DOPRAVNÍCH STAVEB

Projekční kancelář Ing. Škubalová  
U Bachmače 29, 326 00 PLZEŇ  
tel. 377 440 345

SOUŘADNICOVÝ SYSTÉM S–JTSK

VED. PROJEKTANT		ZODP. PROJEKTANT	KRESLIL	SCHVÁLIL	Projekční kancelář Ing. Škubalová U Bachmače 29, 326 00 PLZEŇ tel. 377 440 345	
Ing. Škubalová		Ing. Škubalová	Ing. Škubalová	Ing. Škubalová		
KRAJ	Píseňský		KAT.OZEMÍ: HARTMANICE			
OBJEDNATEL: SÚS Píseňského kroje						
AKCE						
II/145 a II/190 PRŮTAH HARTMANICE						
OBJEKT: SO 103 KŘÍŽOVATKY OBJÍZDNÉ TRASY NA SIL. II/145						
OBSAH						
PODÉLNÝ PROFIL					Čís. výkresu 3	Čís. kopie