

UZEMÍ
POVRCH UZEMÍ
PARCELNÍ ČÍSLO
ROZSAH PLATNOSTI SOND

Podélný profil vodovodu – výměna PE 110, 280m

MĚŘÍTKO 1:1000 / 1:100

KÓTA UPRAVENÉHO TERÉNU


HLoubKA VÝKOPU

KÓTA DNA POTRUBÍ

KÓTA TERÉNU

STANIČENÍ [Km],[m]

SKLON [promile] - DÉLKA [m]
DN [mm] - MATERIÁL - DÉLKA [m]

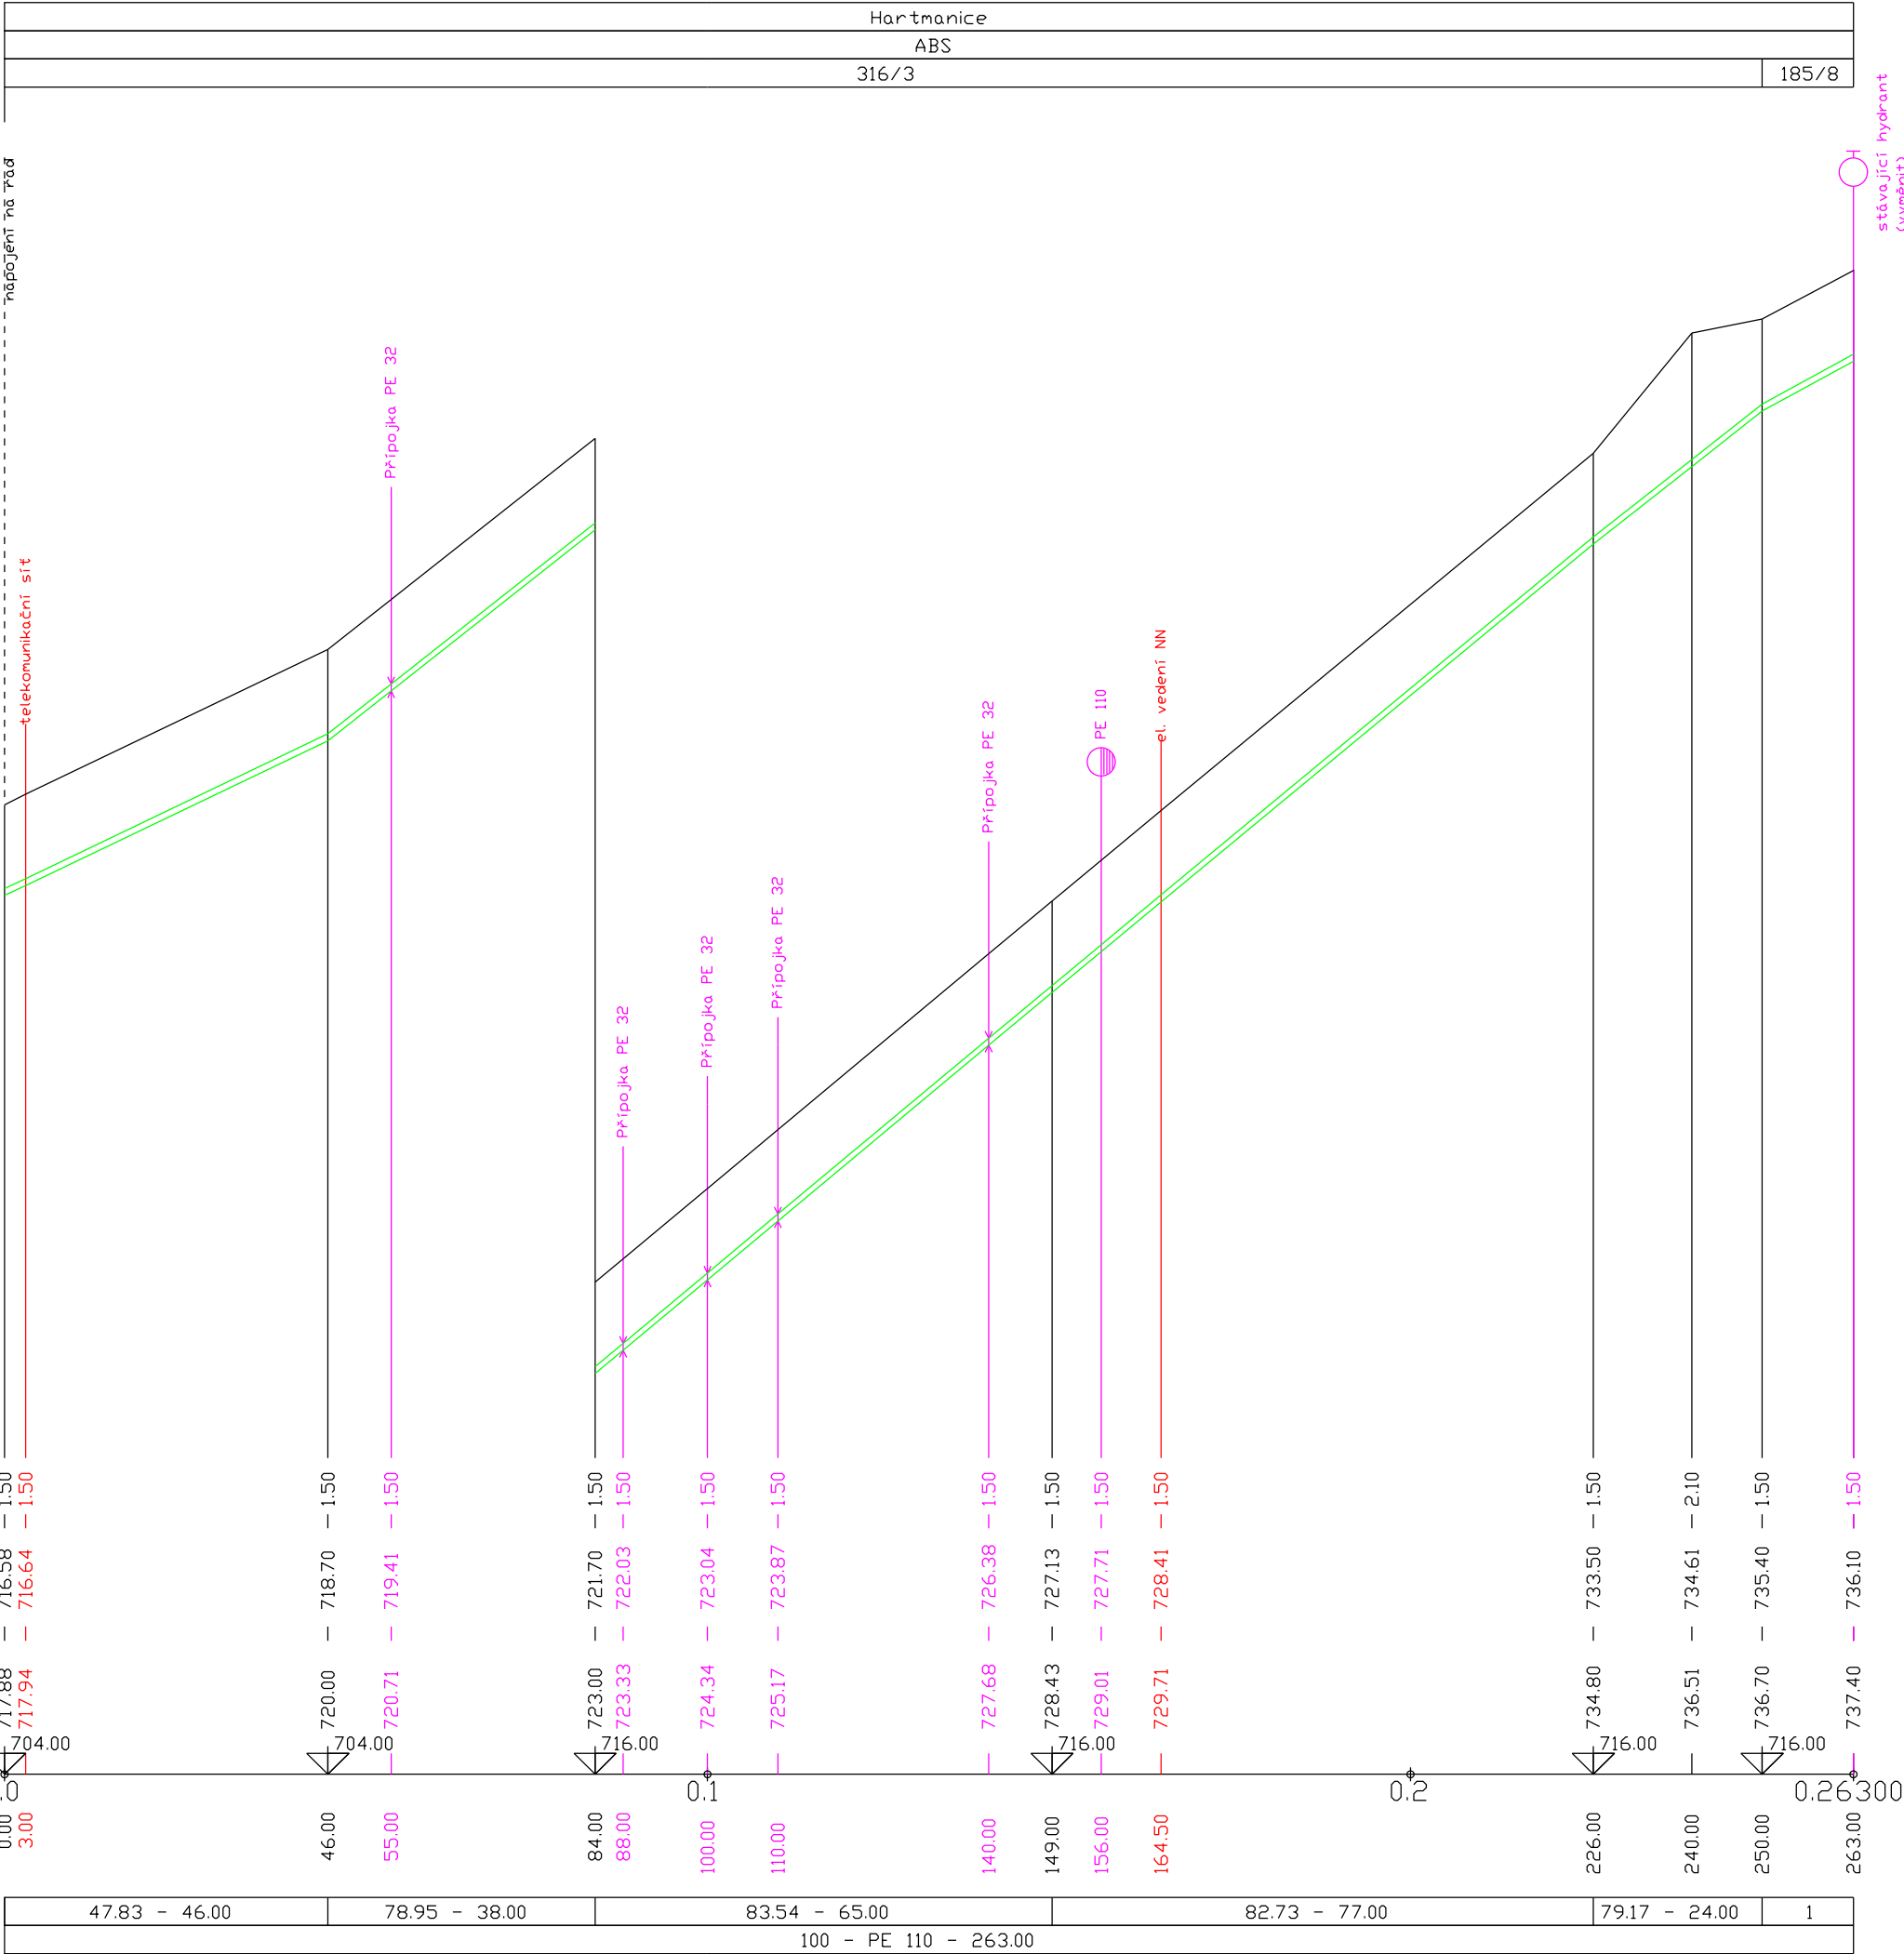

LEGENDA:
1) 53.85 - 13.00

Vypracoval		Zodpovědný projektant		 <div>Chudenín 30, 340 22 Nýrsko tel. +420 376 572 185, 376 571 196 GSM: +420 724 187 566 Email: aqua@aquasumava.cz WWW.aquasumava.cz</div>	
Ing. Igor Kasalický		Ing. Martina Hřebeková			
Jan Hanza DiS.					
Stavebník: Město Hartmanice, Hartmanice 75, 342 01 Sušice, IČ:255467					
Projekt		Silniční průtah Hartmanice		Číslo zakázky	225/2016
				Formát	A3
				Datum	01/2018
Část projektu		Výměna vodovodu		Účel	DPS
				Číslo kopie	
Obsah		Podélný profil výměny PE 110, 280m		Měřítko	Číslo výkresu D3