


ÚZEMÍ
 PŮVRCH ÚZEMÍ
 PARCELNÍ ČÍSLO
 ROZSAH PLATNOSTI SOND

Hartmanice		
travní porost		
471/1	445/2	15/2

Podélný profil vodovodu-
výměna PE 110, 6m

MĚŘÍTKO 1:100 / 1:100

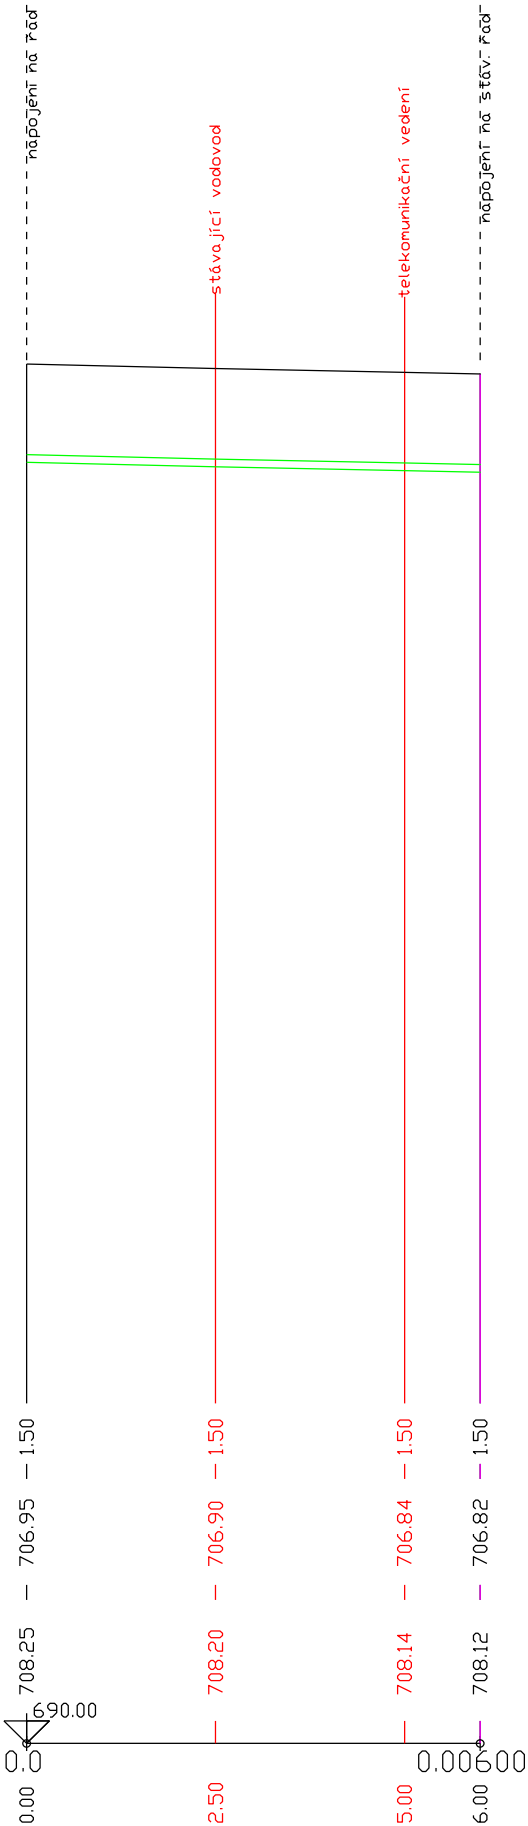

-21.67 - 6.00
100 - PE - 6.00

Vypracoval		Zodpovědný projektant		 <div>Chudenín 30, 340 22 Nýrsko tel. +420 376 572 185, 376 571 196 GSM: +420 724 187 566 Email: aqua@aquasumava.cz WWW.aquasumava.cz</div>	
Ing. Igor Kasalický		Ing. Martina Hřebeková			
Jan Hanza DiS.					
Stavebník: Město Hartmanice, Hartmanice 75, 342 01 Sušice, IČ:255467					
Projekt	Silniční průtah Hartmanice			Číslo zakázky	225/2016
				Formát	A3
				Datum	01/2018
Část projektu	Výměna vodovodu			Účel	DPS
				Číslo kopie	
Obsah	Podélný profil výměny PE 110, 6m			Měřítko	Číslo výkresu D6