


VODÁRNA PLZEŇ a.s.  
Malostranská 2, Plzeň 31/68  
Příloha k vyjádření podzemních  
sítí vodovodu a kanalizace  
1.6.27/104/16 Datum: 3.8.2016

Datum: 3.8.2016

Měřítko: 1 : 1000

VODÁRNA PLZEŇ



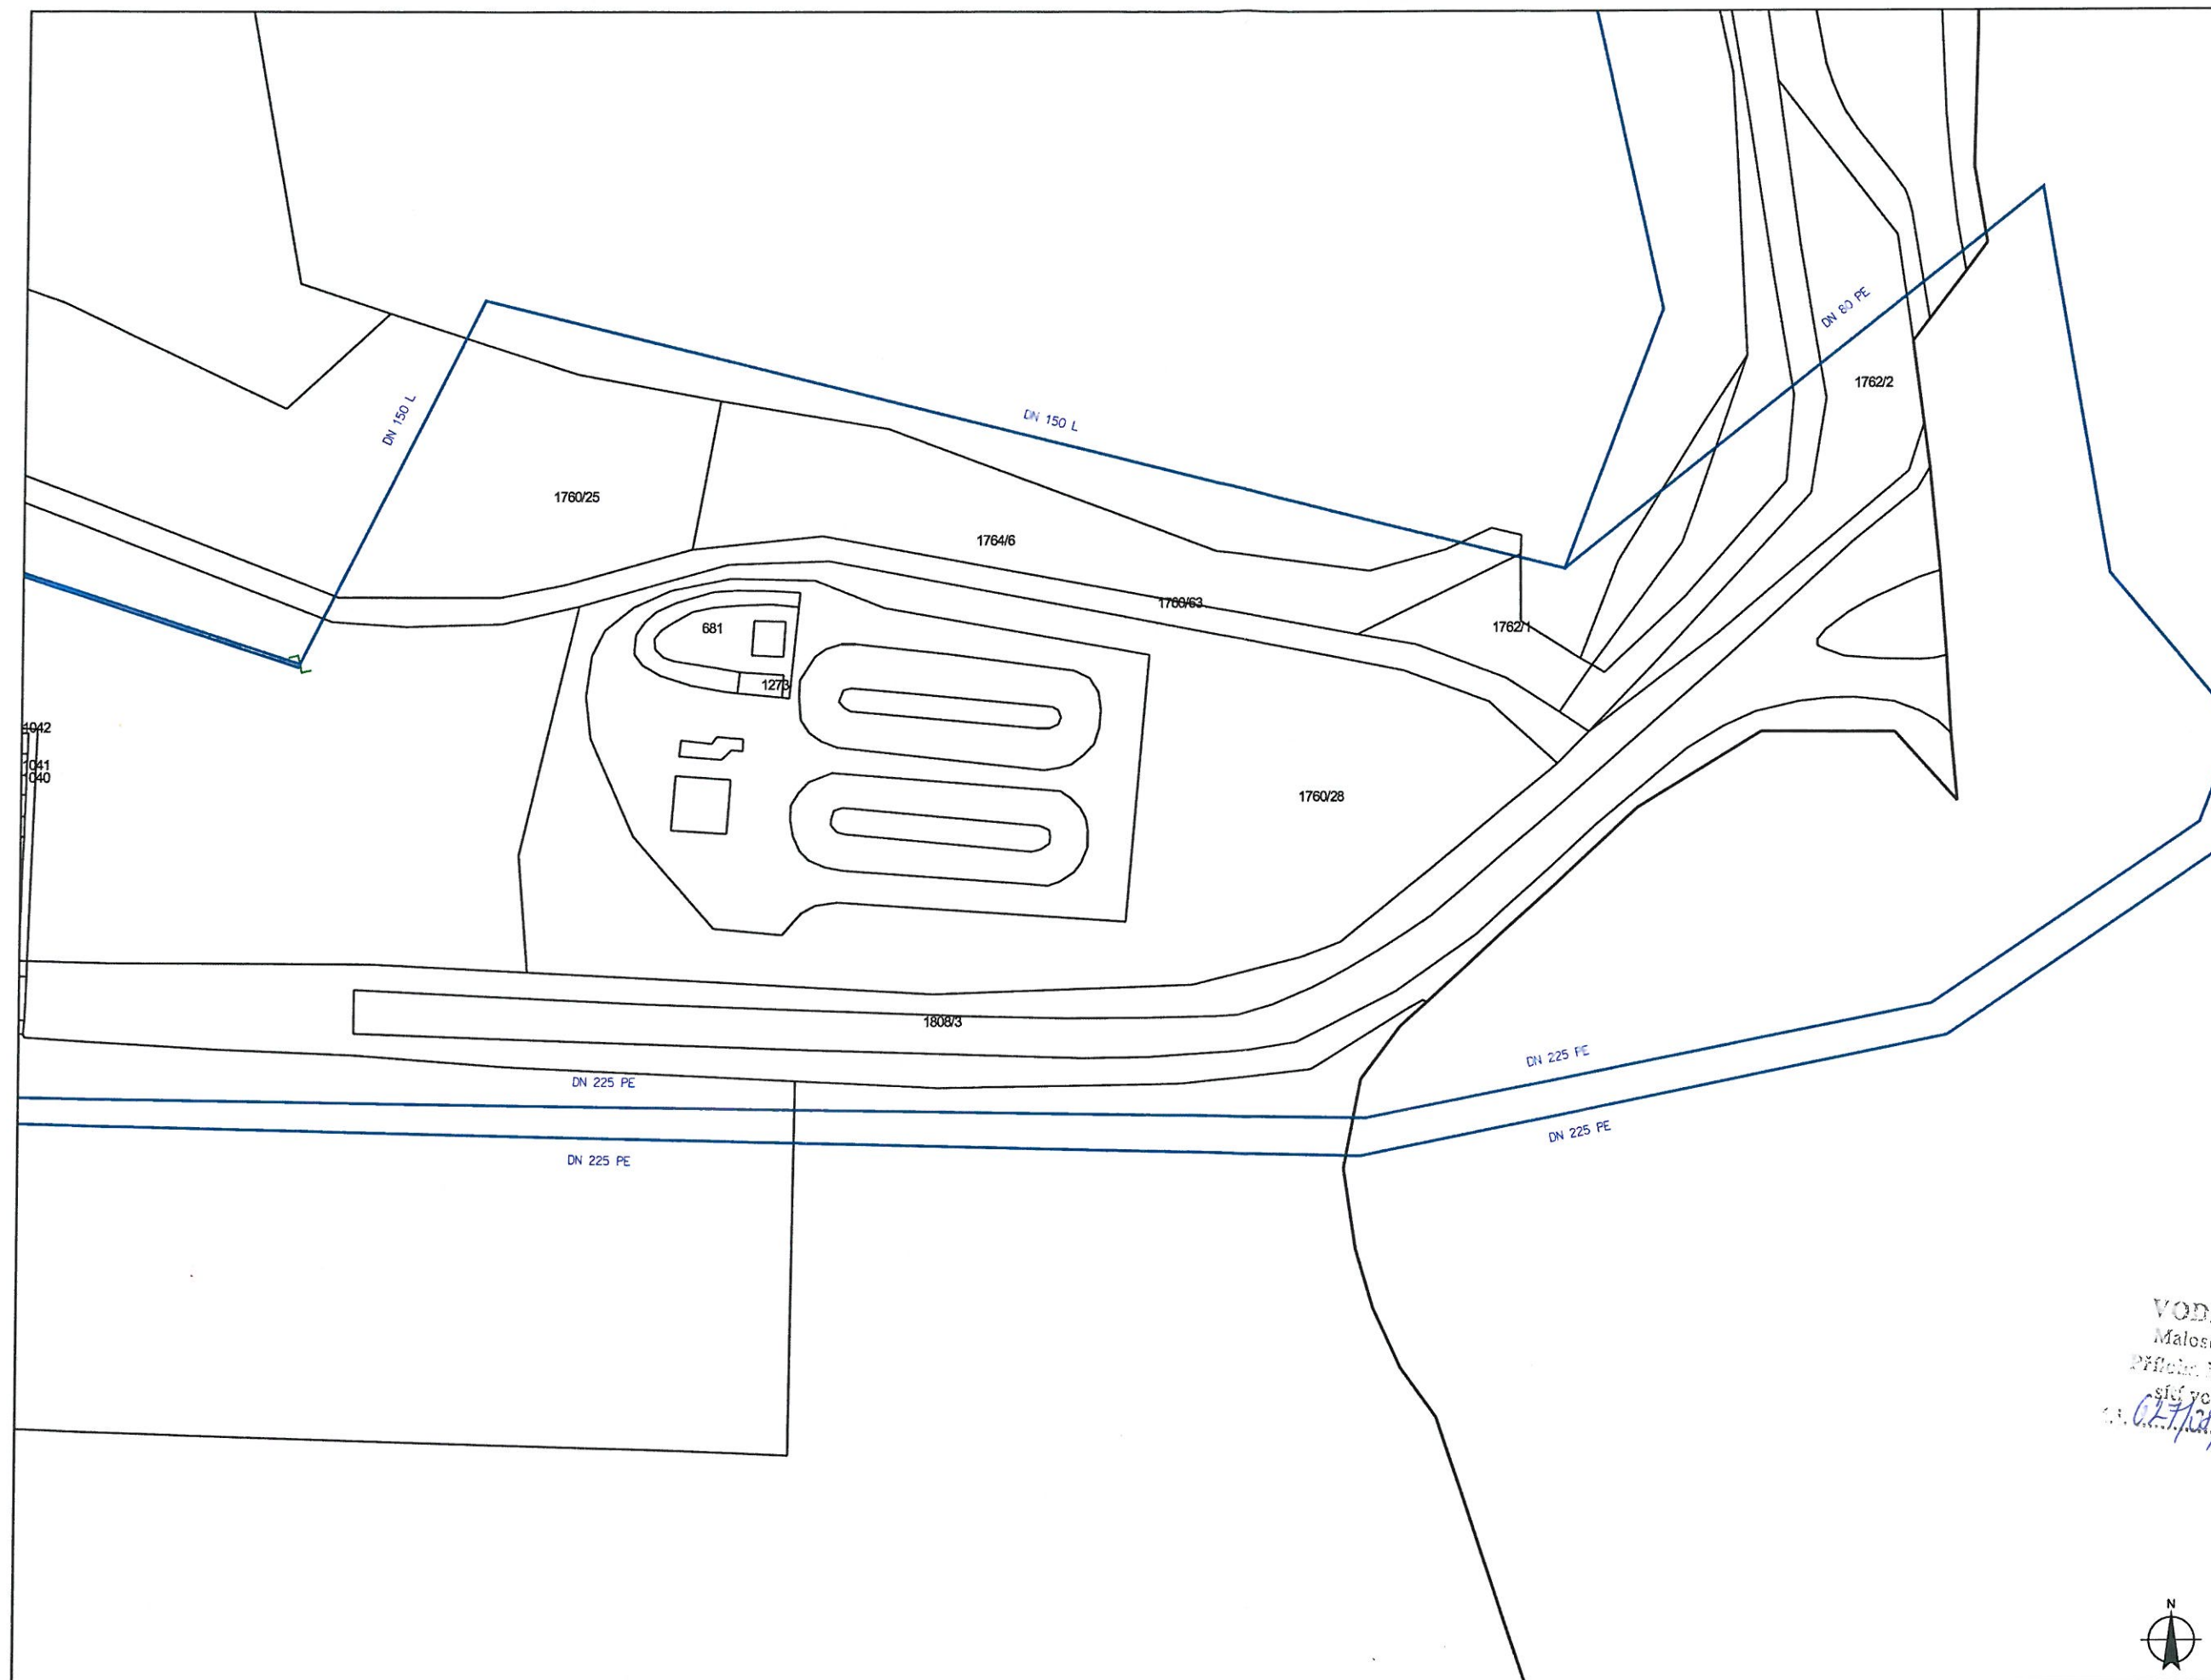

- LEGENDA:**
- hlavní řad
  - rozváděcí řad
  - výtláčkový řad
  - přípojka
  - shybka
  - vypouštěcí řad
  - ⊕ šoupě řadové, pásmové
  - šoupě přípojkové
  - ⊗ hydrant podzemní
  - ⊗ hydrant nadzemní
  - ⊗ požární hydrant podzemní
  - ⊗ požární hydrant nadzemní
  - ⊗ redukční ventil
  - ⊗ změna materiálu
  - ⊗ změna profilu
  - ⊗ šachta
  - kolektor
  - štolka

VODÁRNA PLZEŇ a.s.  
 Malostranské 2, Plzeň 317 58  
 Příloha k vyjádření podzemních  
 sítí vody, plynu a kanalizace  
 02.7.2016 Datum: 3.8.2016

