



ŽILOV, ZÁLUŽÍ ← → I/27 MOST, PLZEŇ

1. ČÁST | 2. ČÁST

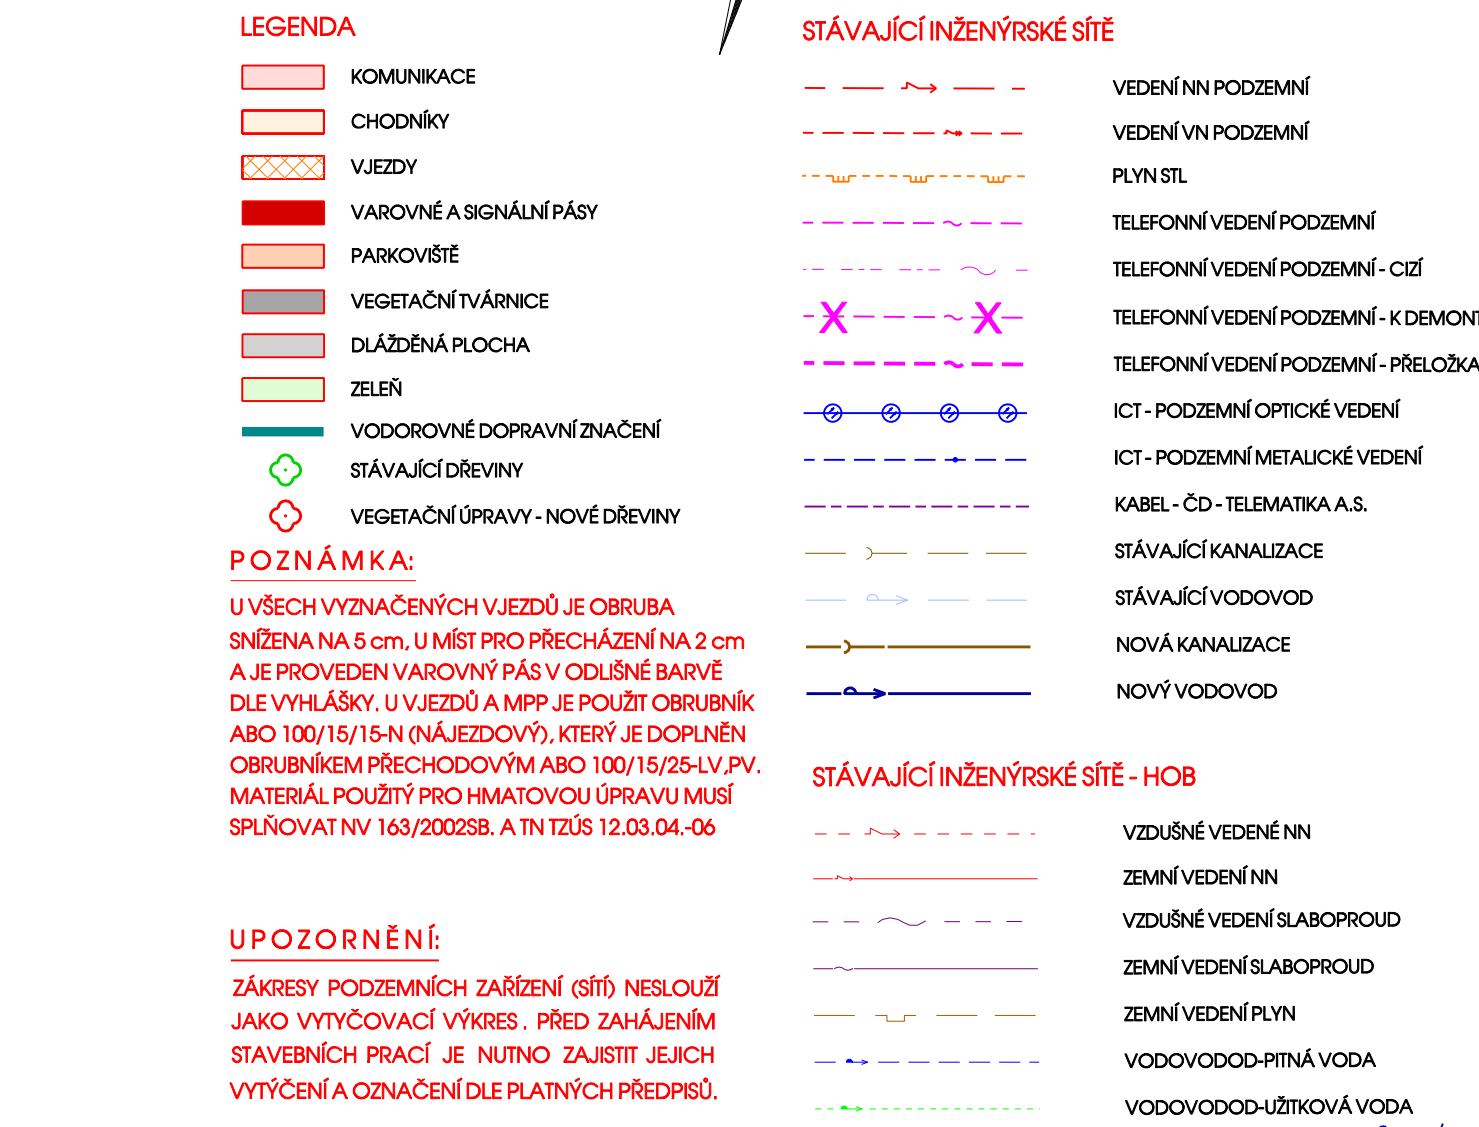

 BOULA IPK s.r.o. inženýrská projektová kancelář - dopravní stavby Goldscheiderova 2925/3, 301 00 Písek, tel. 377 421 190, projekte@boula.cz , IČ 280 35				
Hlavní projektant Libor Bouja	Vyracoval A.Tylichová	Kontroloval Libor Bouja	Místo , kraj Druh dokument. Číslo zakázky Datum Měřítko	Horní Bříza Písek PDPS 0913 06/2013 1:250
Investor: SÚS Píseňského kraje, p.o. Obec Horní Bříza			objekt č. příloh č. p.	1
Stavba: HORNÍ BRÍZA - TOVÁRNÍ ULICE - PRŮTAH			B1.2.1.1	
Název výkresu:			SITUACE - 1. ČÁST	