


PODÉLNÝ PROFIL SIL. II/186

1:500/50

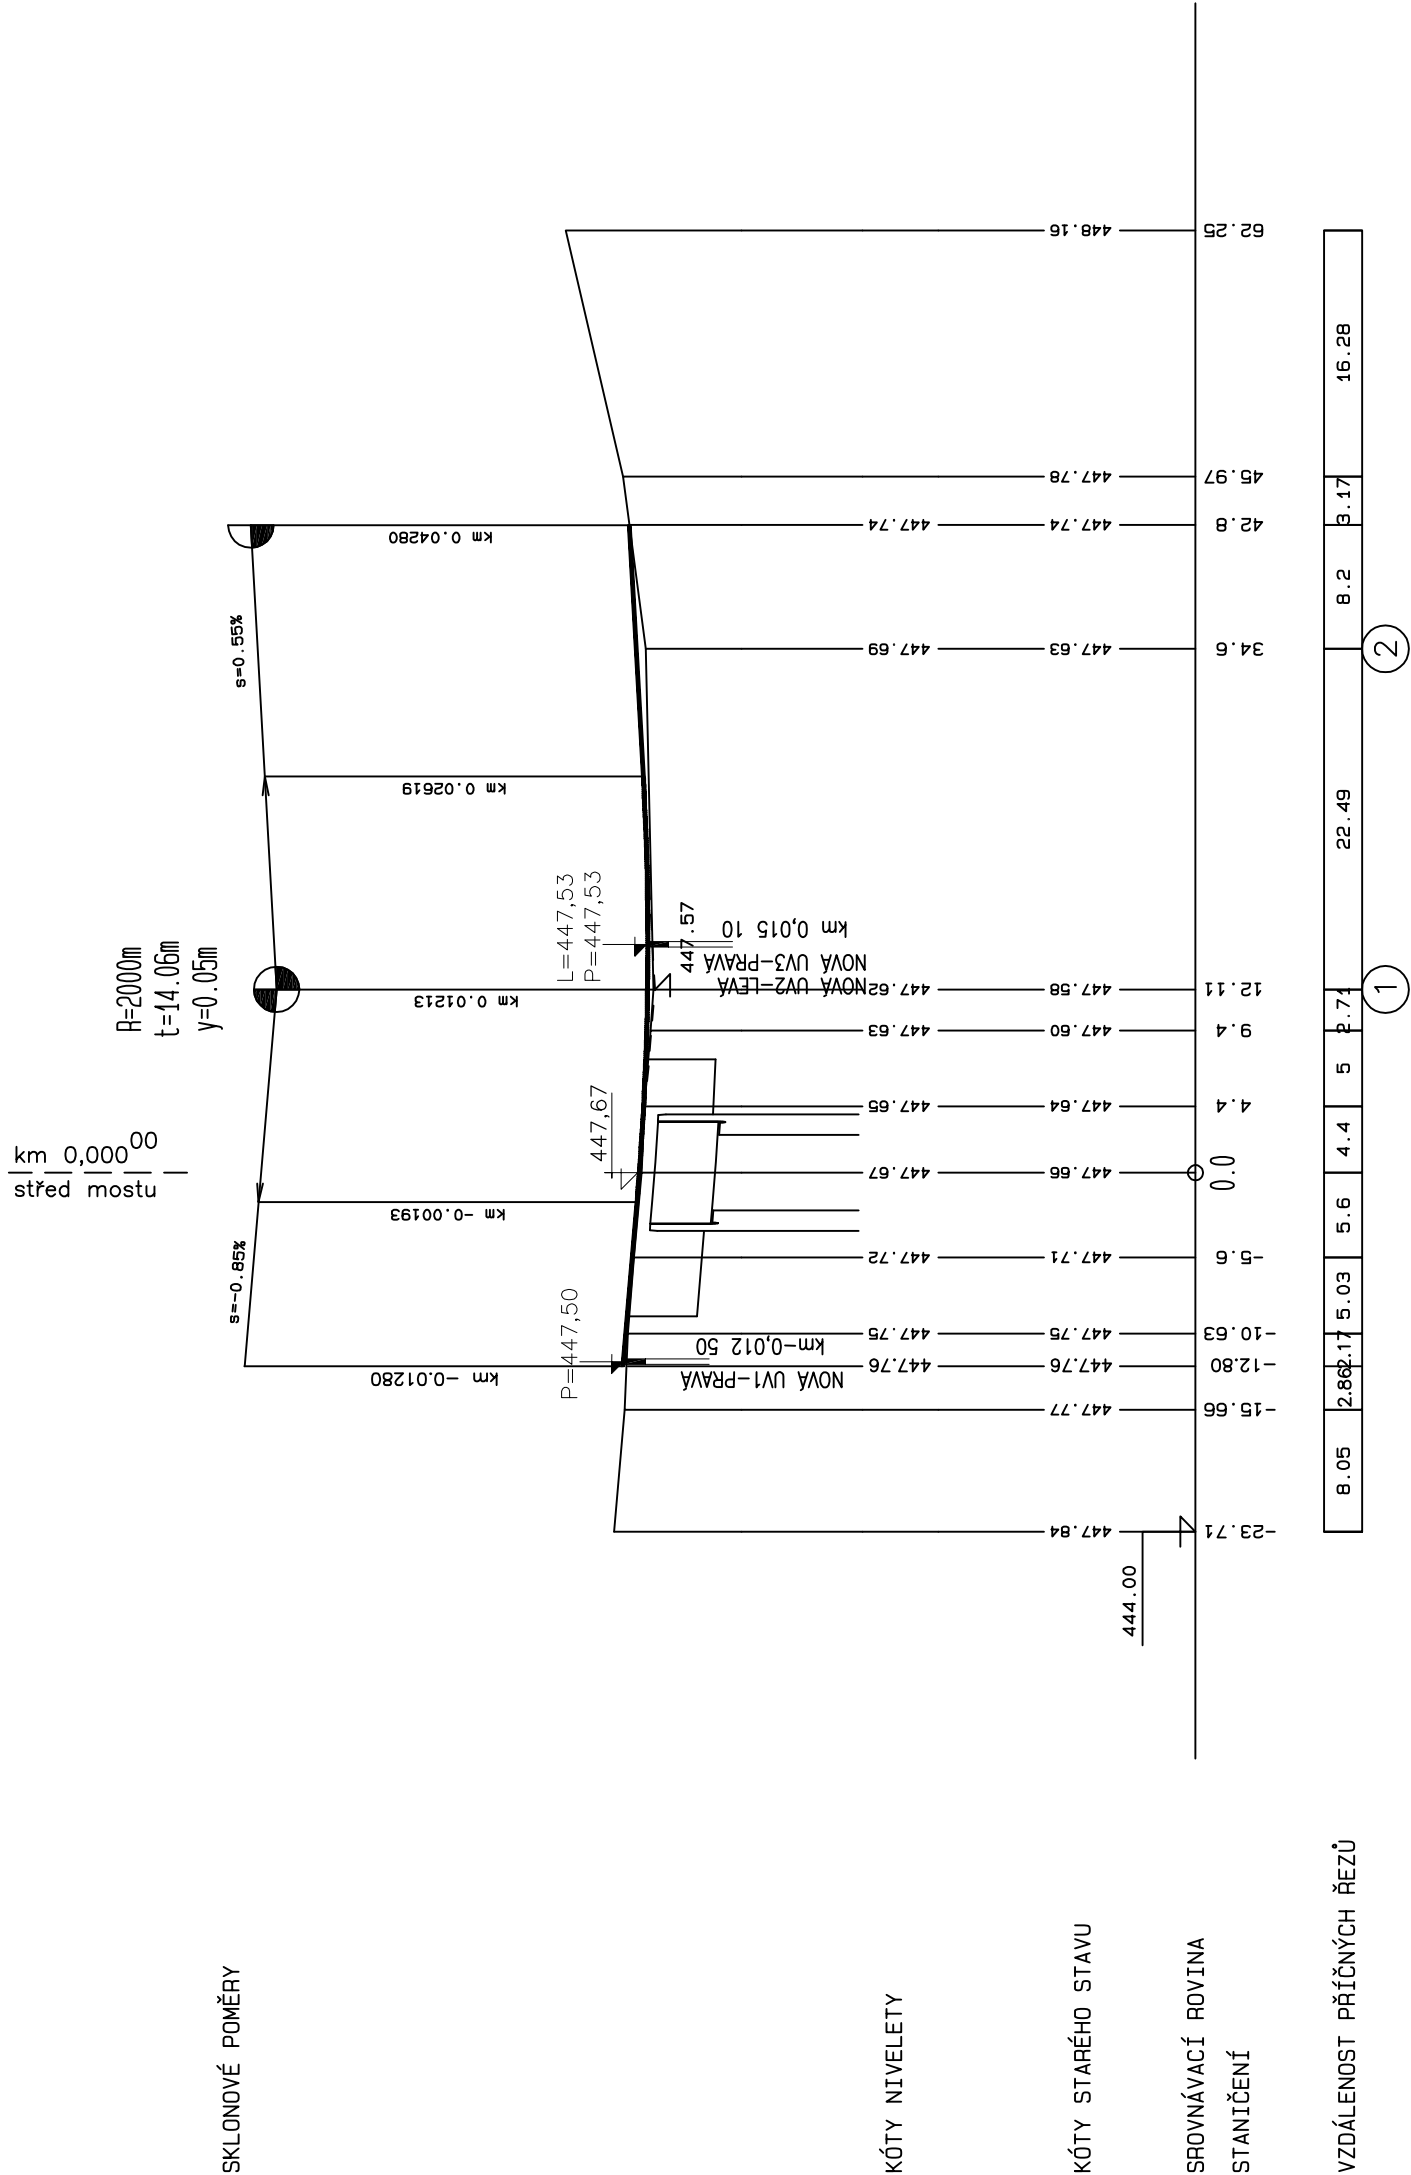

PROJEKTOVÁNÍ DOPRAVNÍCH STAVEB

Projekční kancelář Ing. Škubalová
U Bachmaře 29, 326 00 PLZEŇ
tel. 377 455 842

VÝŠKOVÝ SYSTÉM BALT p.v.

VED. PROJEKTANT Ing. Škubalová		ZODP. PROJEKTANT Ing. Škubalová	VYPRACOVAL Hejduk	SCHVÁLIL Ing. Škubalová	Projektční kancelář Ing. Škubalová U Bochmače 29, 326 00 PLZEŇ tel. 377 455 842
			Hlaváček		
Kraj: Plzeňský		Kat. území: Myslovice			
Objednatel: Správa a údržba silnic Plzeňského kraje					
AKCE: PD-Výstavba mostu na sil. II/186 v obci Myslovice					
OBJEKT: SO 201 – MOST					
OBSAH					
ČÍS. VÝKRESU 13					ČÍS. KOPIE
					FORMÁT
					DATUM 10/2016
					ÚČEL PDPS
					ČÍS. ZAKAZKY 1035
					MÉRITKO 1:500/50