


Vzorový výkres - uložení potrubí se spodní vodou

1:20

ULOŽENÍ V MÍSTĚ VJEZDU (SE SPODNÍ VODOU)

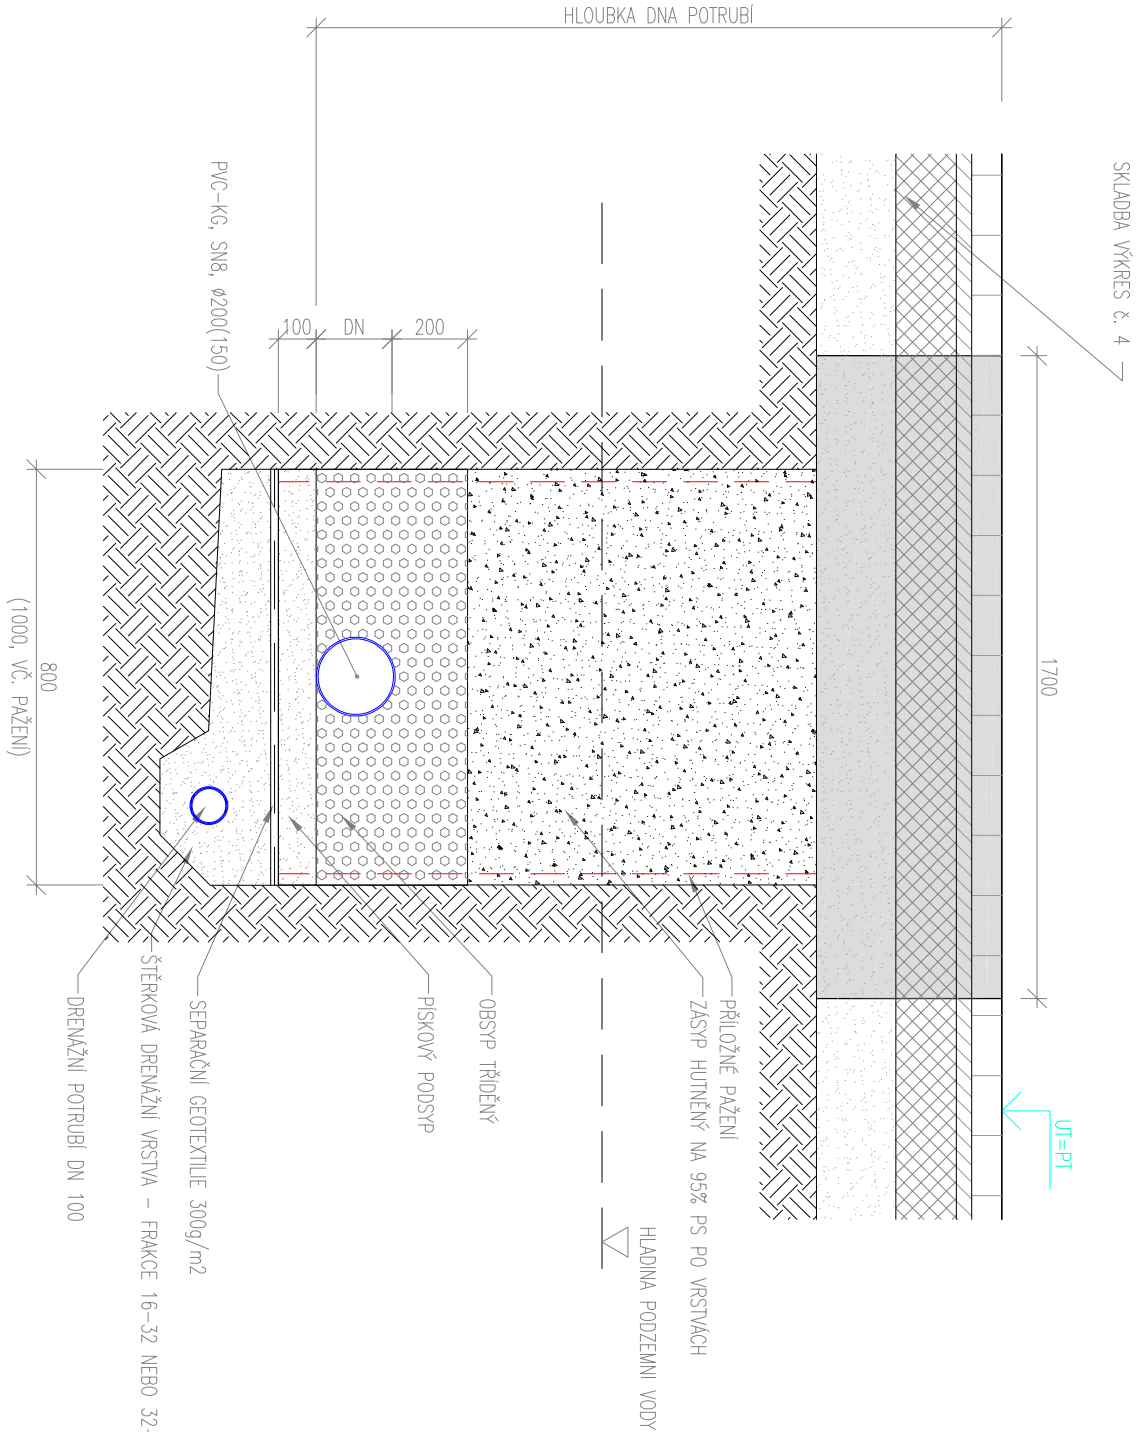

Změna:	Popis:	Vypracoval:	Datum:	Autorizační razítko:	Paže:
Schema:					
Alce:					
<div><div><p>Objednatel / investo: Správa a údržba silnic Plzeňského kraje příspěvková organizace (SUS PK) Štrobopra 18 306 19 Plzeň 1 tel.: +420 377 172 101 mail.: suspk@suspk.eu www.: suspk.eu</p><p>Generální projektant: DOPAS s.r.o. Kubelkova 1224/42 130 00 Praha 3 - Žitkov tel.: +420 602 365 486 mail: info@dopas.net zak číslo: 2015_1009</p><p>Průřez: DOPAS s.r.o. 130 00 Praha 3 - Žitkov tel.: +420 602 365 486 mail: info@dopas.net zak číslo: 2015_1009</p><p>Název výkresu: Vzorový výkres - uložení potrubí se spodní vodou</p></div><div><p>Vedení projektu: Ing. Vítěm Minařík</p><p>Hlavní inženýr projektu: Ing. Václav Juppa</p><p>Zodpovědný projektant: Ing. Václav Juppa</p><p>Kontroloval: Ing. Vítěm Minařík</p><p>Vypracoval: Ing. Vladimír Černý</p></div><div><p>Datum: 04/2017</p><p>Datum: 04/2017</p><p>Datum: 04/2017</p><p>Datum: 04/2017</p><p>Měřtko: 1:20</p></div></div>					
<p>III/11731 NEZVĚSTICE - PROPUSTEK</p>					
<div><div><p>Objednatel / investo: Správa a údržba silnic Plzeňského kraje příspěvková organizace (SUS PK) Štrobopra 18 306 19 Plzeň 1 tel.: +420 377 172 101 mail.: suspk@suspk.eu www.: suspk.eu</p><p>Generální projektant: DOPAS s.r.o. Kubelkova 1224/42 130 00 Praha 3 - Žitkov tel.: +420 602 365 486 mail: info@dopas.net zak číslo: 2015_1009</p><p>Průřez: DOPAS s.r.o. 130 00 Praha 3 - Žitkov tel.: +420 602 365 486 mail: info@dopas.net zak číslo: 2015_1009</p><p>Název výkresu: Vzorový výkres - uložení potrubí se spodní vodou</p></div><div><p>Vedení projektu: Ing. Vítěm Minařík</p><p>Hlavní inženýr projektu: Ing. Václav Juppa</p><p>Zodpovědný projektant: Ing. Václav Juppa</p><p>Kontroloval: Ing. Vítěm Minařík</p><p>Vypracoval: Ing. Vladimír Černý</p></div><div><p>Datum: 04/2017</p><p>Datum: 04/2017</p><p>Datum: 04/2017</p><p>Datum: 04/2017</p><p>Měřtko: 1:20</p></div></div>					
Stupeň PD: DPS		Část / průřez: C		Stavební objekt: 100.01	
Dokumentace pro provedení stavby		Stavební část		Zpevněné plochy a komunikace	
Podrobně: Souřadnicový systém S-JTSK		Výškopis: Výškový systém Bpv		č. výkresu: 12.1	