


Vzorový výkres - napojení vpusti


BEZ SVISLÉHO ÚSEKU

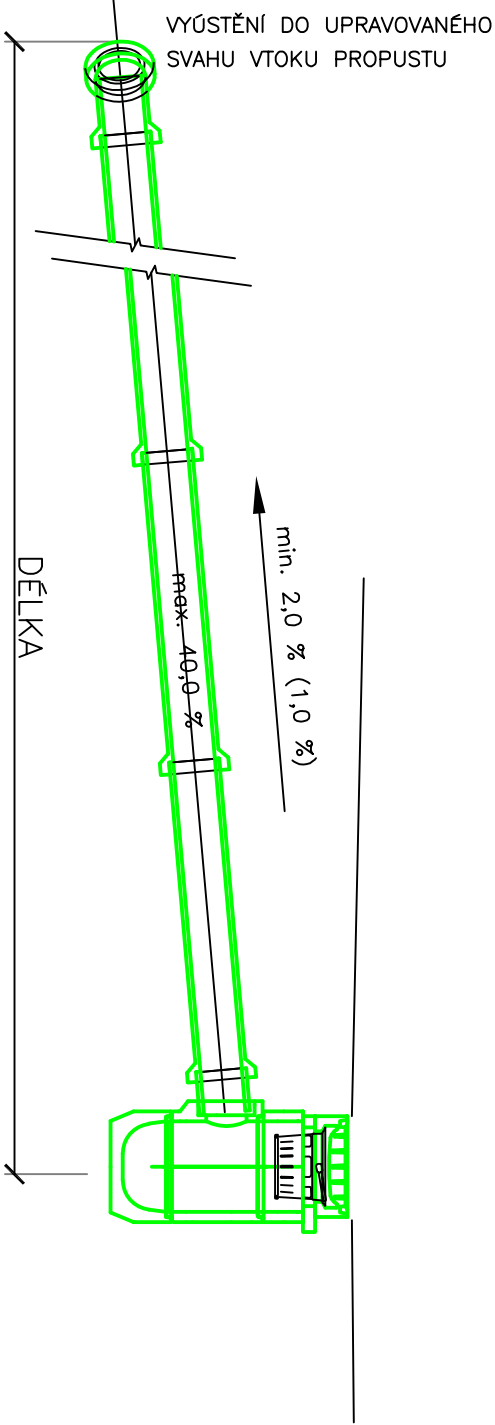

POZNÁMKA:

1. VE VÝJIMEČNÝCH PŘÍPADECH (PŘI KOLIZI S JINÝMI INŽ. SÍTĚMI), LZE PŘÍPOJKU V TRASE VÝŠKOVĚ LOMIT, ALE POUZE PŘI POSTUPNÉM ZVYŠOVÁNÍ SPÁDU PŘÍPOJKY.

SE SVISLÝM ÚSEKEM

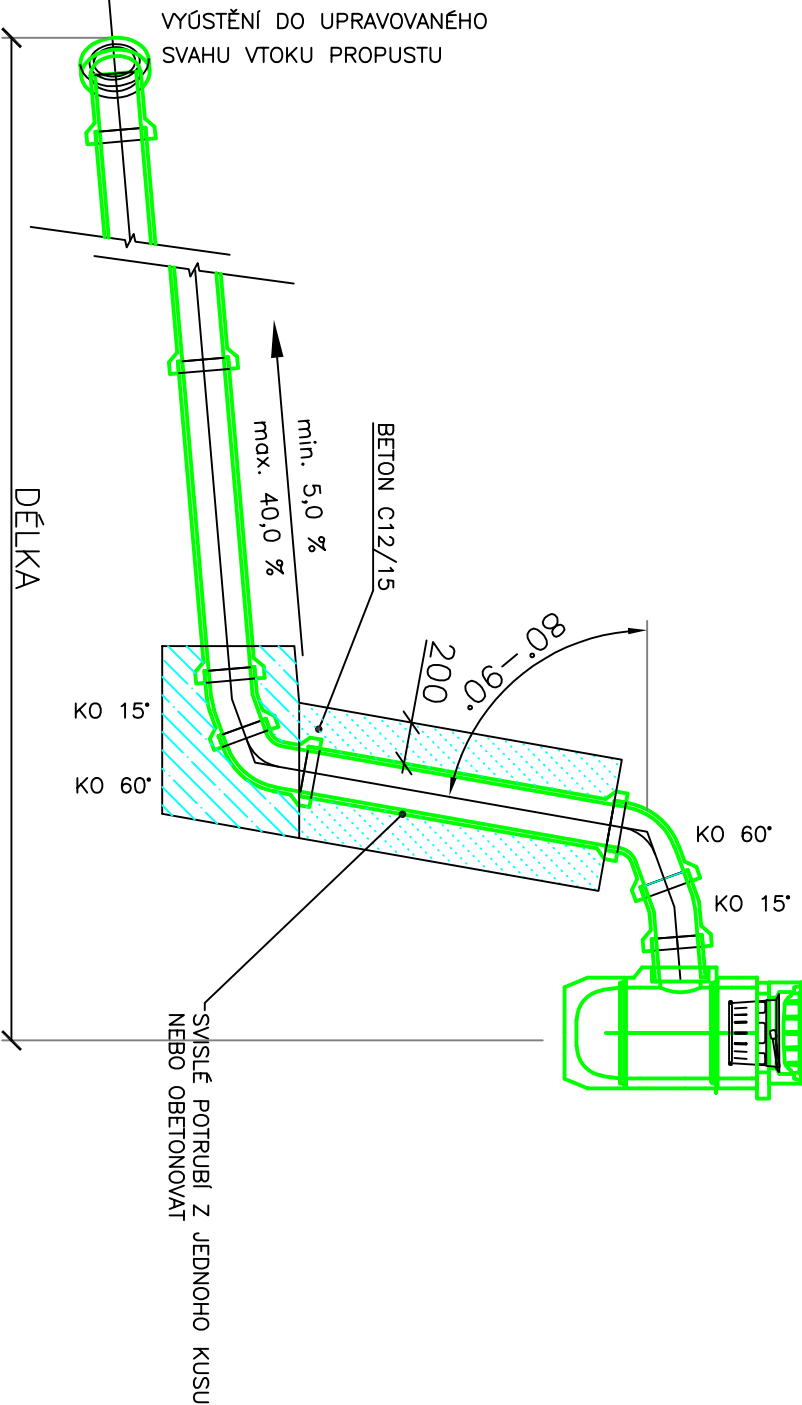

POZNÁMKA:

1. SVISLÝ ÚSEK SE PŘEDNOSTNĚ UMIŠŤUJE U VPUSTI.
2. PŘI POUŽITÍ SVISLÉHO ÚSEKU SE DALŠÍ VÝŠKOVÉ LOMY NEPŘÍPOUŠTĚJÍ.

POZNÁMKA:

PŘI REALIZACI SE PŘEDPOKLÁDÁ POUŽITÍ ŘEŠENÍ BEZ SVISLÉHO ÚSEKU.

UPOZORNĚNÍ:
Jedná se pouze o vzorový výkres napojení vpusti.
Sklobova uličních vpustí je pouze orientační

Změna:	Popis:	Vypracoval:	Datum:	Autorizační razítko:	Paže:
Schema:		Alice:	III/1731 NEZVĚSTICE - PROPUSTEK		
Objednatel / investor: Správa a údržba silnic Píseňského kraje příspěvková organizace (SUS PK) Sýrová 18 305 13 Píseň tel.: +420 377 172 101 mail.: suspk@suspk.eu www.: suspk.eu					
Generální projektant: DOPAS s.r.o. Kubelkova 1224/2 130 00 Praha 3 - Žitkov tel.: +420 602 365 486 mail: info@dopas.net zak. číslo: 2015_1009		Vedení projektu: Ing. Vítěm Minařík Hlavní inženýr projektu: Ing. Václav Juppá		Datum: 04/2017	
Projíse: DOPAS s.r.o. Kubelkova 1224/2 130 00 Praha 3 - Žitkov tel.: +420 602 365 486 mail: info@dopas.net zak. číslo: 2015_1009		Zodpovědný projektant: Ing. Václav Juppá Kontroloval: Ing. Vítěm Minařík Vypracoval: Ing. Vladimír Černý		Datum: 04/2017 04/2017 04/2017	
Název výkresu: Vzorový výkres - napojení vpusti		Měřítka:			
Suplení PD:	DPS	Část / profese:	C	Stavební objekt:	100.01
Dokumentace pro provedení stavby		Stavební část		Zpevněné plochy a komunikace	
Podloží:	Souřadnicový systém S-JTSK	Výškopis:		Výškový systém Bpv	
				č. výkresu:	
				11	