
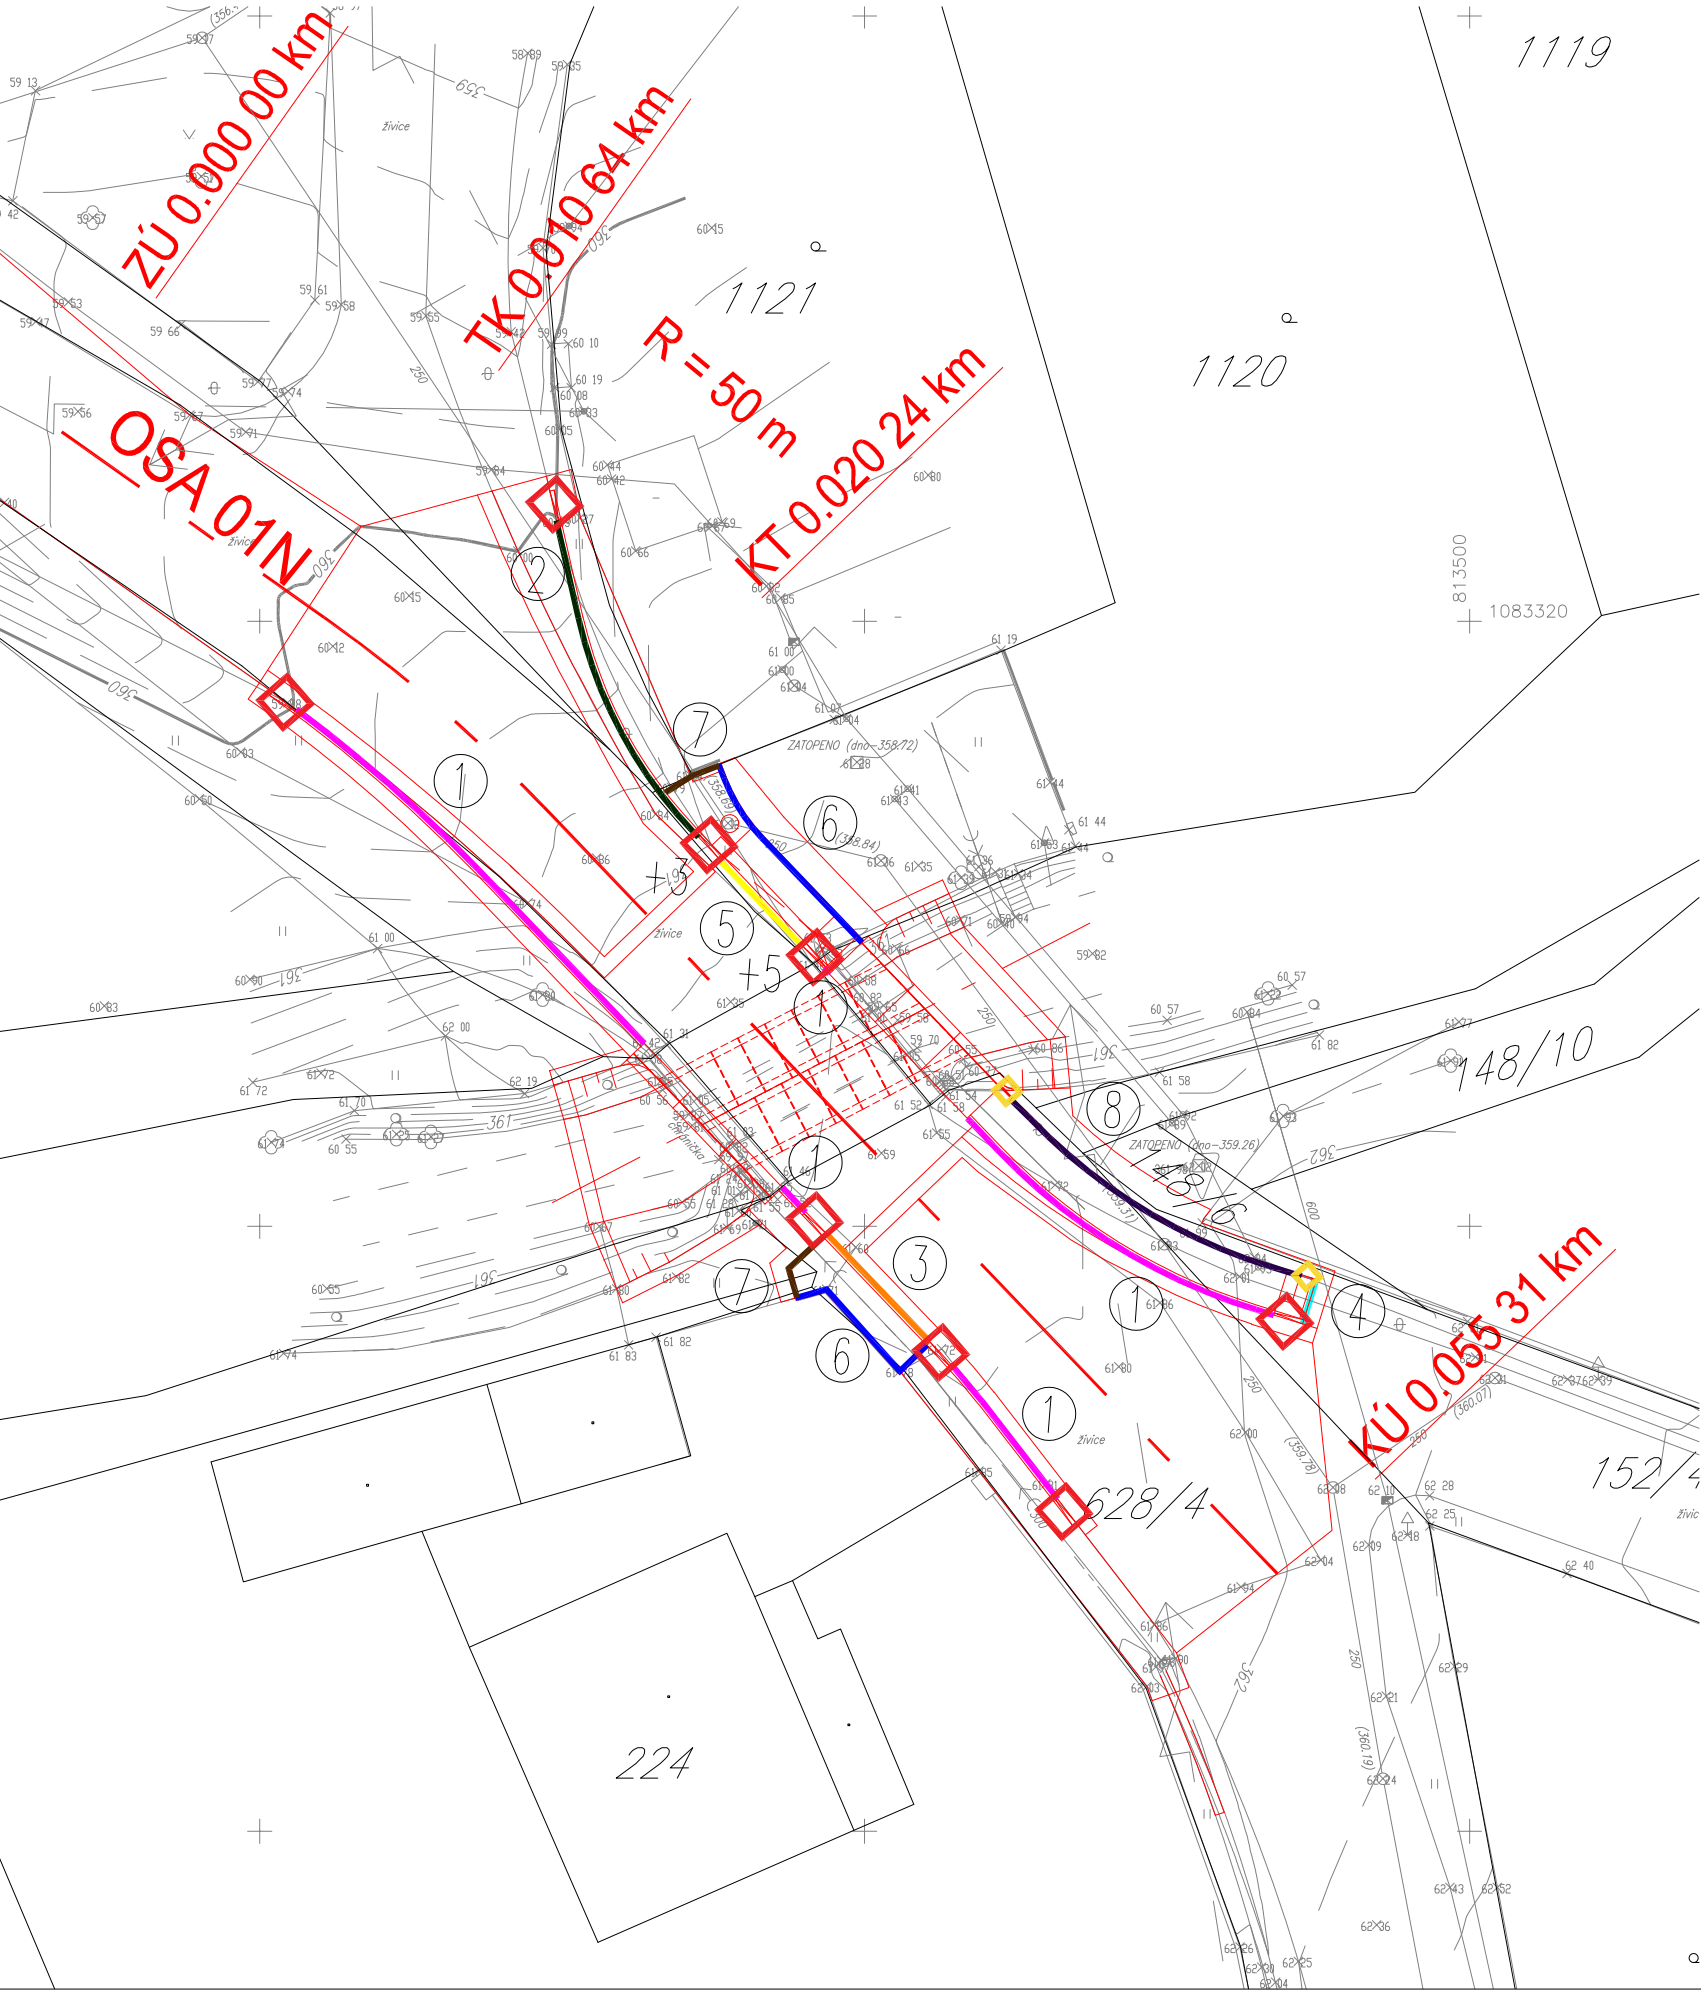


Situace obrub 1:250

POZN.:
Realizace tohoto projektu musí být zkoordinovaná s jinou
investiční akcí „Nezvěstice - úprava vodovodu v silnici III/11731“.

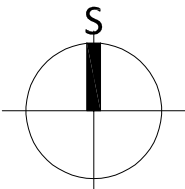

LEGENDA:	
	Silniční betonový obrubník, 150 x 250 mm výška nášlapu +15 cm
	Silniční betonový obrubník, 150 x 250 mm výška nášlapu +10 cm
	Silniční betonový obrubník, 150 x 150 mm výška nášlapu +3 cm
	Silniční betonový obrubník, 150 x 150 mm výška nášlapu +0 cm
	Silniční betonový obrubník, 150 x 150 mm proměnná výška nášlapu
	Parkový betonový obrubník, 80 x 250 mm výška nášlapu +0 cm
	Parkový betonový obrubník, 50 x 200 mm výška nášlapu +0 cm
	Parkový betonový obrubník, 50 x 200 mm výška nášlapu +6 cm

LEGENDA STÁVAJÍCÍHO STAVU, GEODETICKÁ DOKUMENT.:	
	Katastrální mapa
	Zaměření stávajícího stavu objektu a okolí
	Geodetické značky z digitálního zaměření

LEGENDA:
Zaměření v dané lokalitě bylo provedeno firmou GSG spol. s r.o. Průběh inženýrských sítí byl poskytnut správci sítí a byl v některých případech převzat do digitální verze DWG z obdržených formátů PDF. Před zahájením prací je nutné, aby zhotovitel požádal majitele (provozovatele) jednotlivých inž. sítí o vytyčení v terénu, aby nedošlo k jejich poškození.

Změna:		Popis:		Vypracoval:		Datum:		Autorizační razítko:		Paré:	
Schéma:				Akce:							
				III/11731 NEZVĚSTICE - PROPUSTEK							
				<div>Objednatel / investor: Správa a údržba silnic Plzeňského kraje příspěvková organizace ("SÚSPK") Škroupova 18 306 13 Plzeň tel.: +420 377 172 101 mail.: suspk@suspk.eu www.: suspk.eu</div>							
				<div>Generální projektant: DOPAS s.r.o. Kubelkova 1224/42 130 00 Praha 3 - Žitkov tel.: +420 602 365 486 mail.: info@dopas.net zak.číslo: 2015_1009</div>				<div>Vedení projektu: Ing. Vilém Minařík</div>		<div>Datum: 04/2017</div>	
				<div>Profese: DOPAS s.r.o. Kubelkova 1224/42 130 00 Praha 3 - Žitkov tel.: +420 602 365 486 mail.: info@dopas.net zak.číslo: 2015_1009</div>				<div>Zodpovědný projektant: Ing. Václav Juppá</div>		<div>Datum: 04/2017</div>	
								<div>Kontroloval: Ing. Vilém Minařík</div>		<div>04/2017</div>	
				<div>Vypracoval: Ing. Vladimír Černý</div>		<div>04/2017</div>					
Název výkresu:				Situace obrub						Měřítko:	
										1:250	
Stupeň PD: DPS Dokumentace pro provedení stavby				Část / profese: C Stavební část		Stavební objekt: 100.01 Zpevněné plochy a komunikace		Formát: 4 x A4			
Polohopis: Souřadnicový systém S-JTSK				Výškopis: Výškový systém BpV				č. výkresu: 7			