


VZOROVÝ PŘÍČNÝ ŘEZ

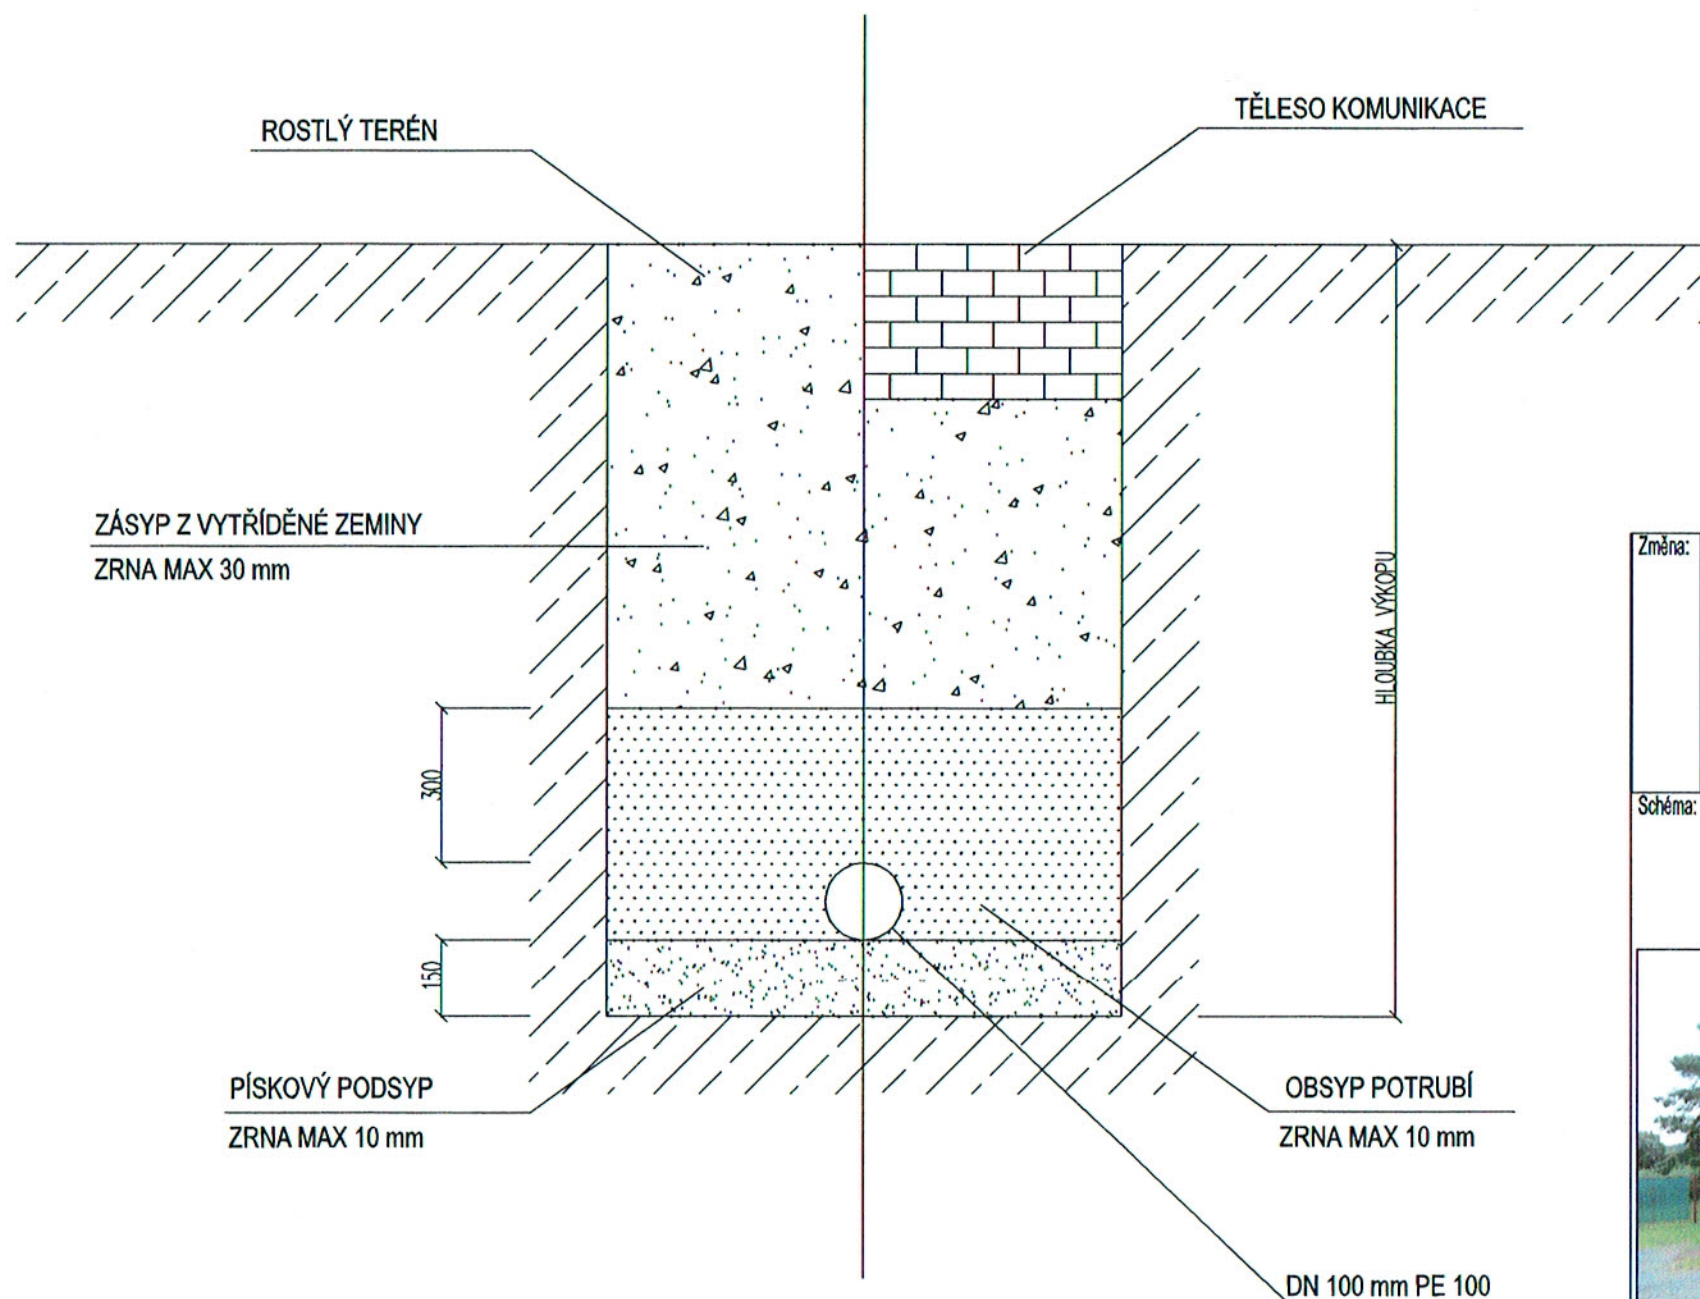

LEGENDA:

Zaměření v dané lokalitě bylo provedeno firmou GSG spol. s r.o. Průběh inženýrských sítí byl poskytnut správci sítí a byl v některých případech převzat do digitální verze DWG z obdržených formátů PDF. Před zahájením prací je nutné, aby zhotovitel požádal majitele (provozovatele) jednotlivých inž. sítí o vytyčení v terénu, aby nedošlo k jejich poškození.

pozn.: Tento projekt je řešen v těsné koordinaci s jinou investiční akcí "III/11731 NEZVĚSTICE - PROPUSTEK".

Změna:	Popis:	Vypracoval:	Datum:	Autorizační razítko:	Paré:	
Schéma:		Akce: NEZVĚSTICE - ÚPRAVA VODOVODU V SILNICI III/ 11731				
		Objednatel / investor: Obec Nezvěstice Nezvěstice 277 332 04 Nezvěstice tel.: +420 377 891 126 mail: ou@nezvestice.cz www: nezvestice.cz				
		Generální projektant: DOPAS s.r.o. Kubelkova 1224/2 130 00 Praha 3 - Žitkov tel.: +420 602 365 486 mail: info@dopas.net zak.číslo: 2016_1004				
		Profese: Ing. Radko Jilemnický Projektce - propagace Nad Šárkou 86/1214 160 00 Praha 6 tel.: +420 603 419 388 mail: jilemnickýradko@seznam.cz zak.číslo: 2016_02		Vedení projektu: Ing. Vilém Minařík Hlavní inženýr projektu: Ing. Václav Juppá		Datum: 03/2017 03/2017
		Zodpovědný projektant: Ing. Radko Jilemnický Kontroloval: Ing. Radko Jilemnický Vypracoval: Ing. Radko Jilemnický		Datum: 03/2017 03/2017 03/2017		
Stupeň PD: DSP+DZS Dokumentace pro stavební povolení s podrobnostmi dokumentace pro zadání stavby		Část / profese: D Dokumentace objektu, technických a technologických zařízení		Stavební objekt: 300,01 Vodovodní řad		Formát: 2 x A4
Polohopis: Souřadnicový systém S-JTSK		Výškopis: Výškový systém Bpv		č. výkresu: D.05		