

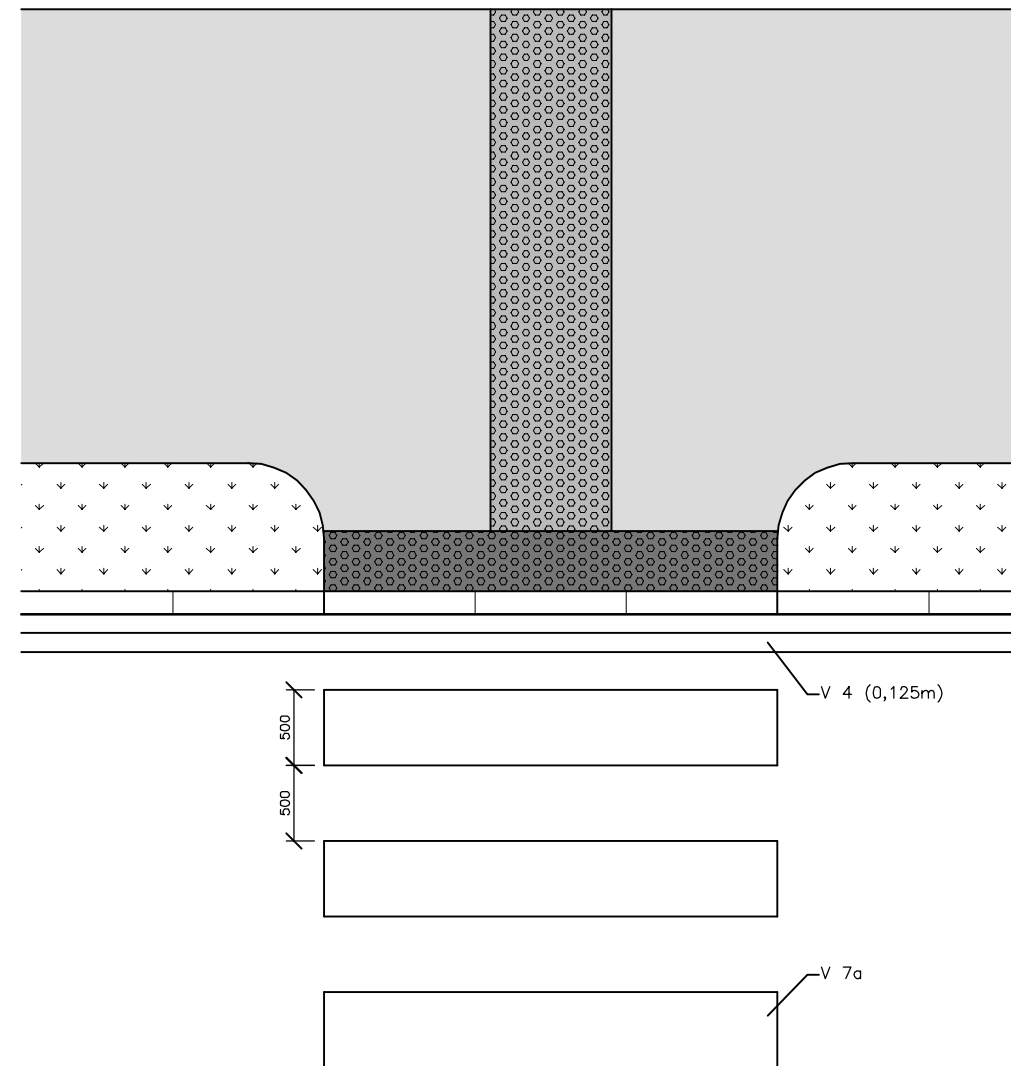


VZOROVÝ VÝKRES – PŘECHOD PRO CHODCE

1 : 50

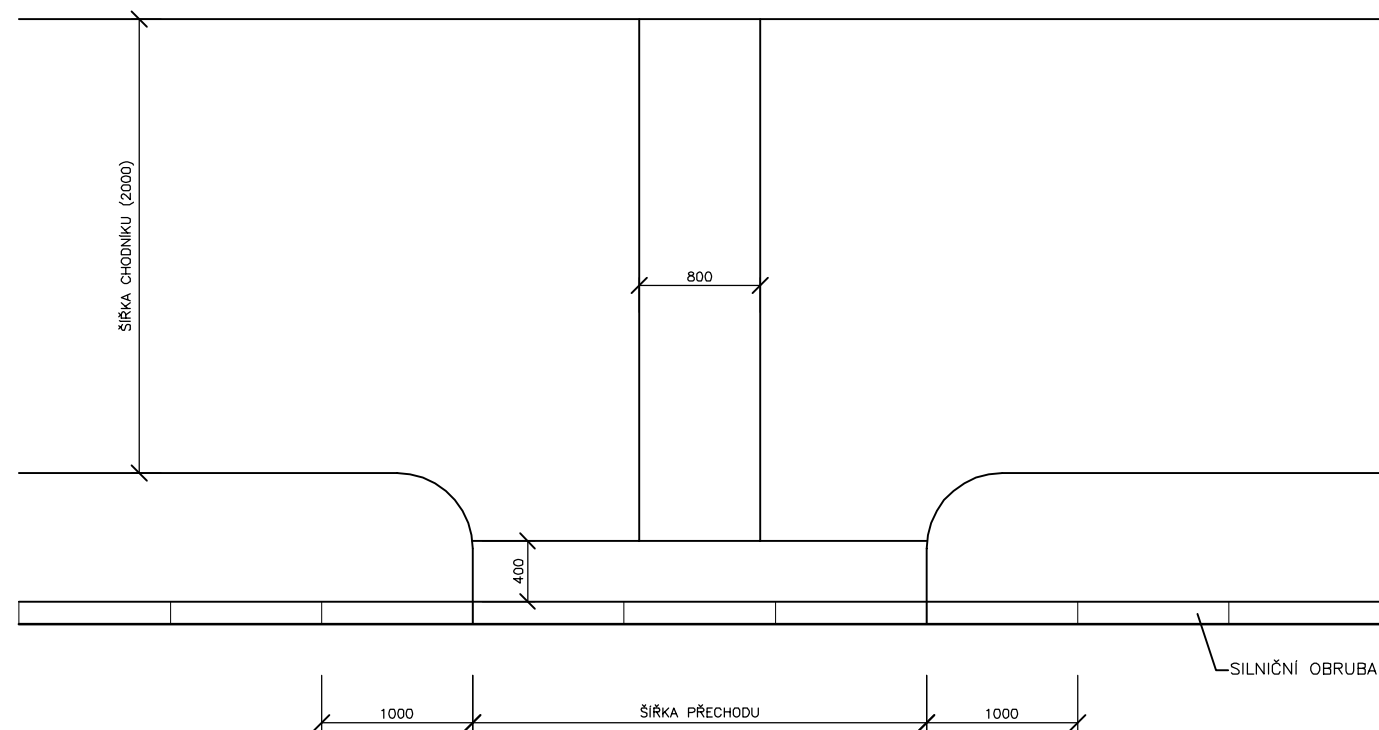

LEGENDA:

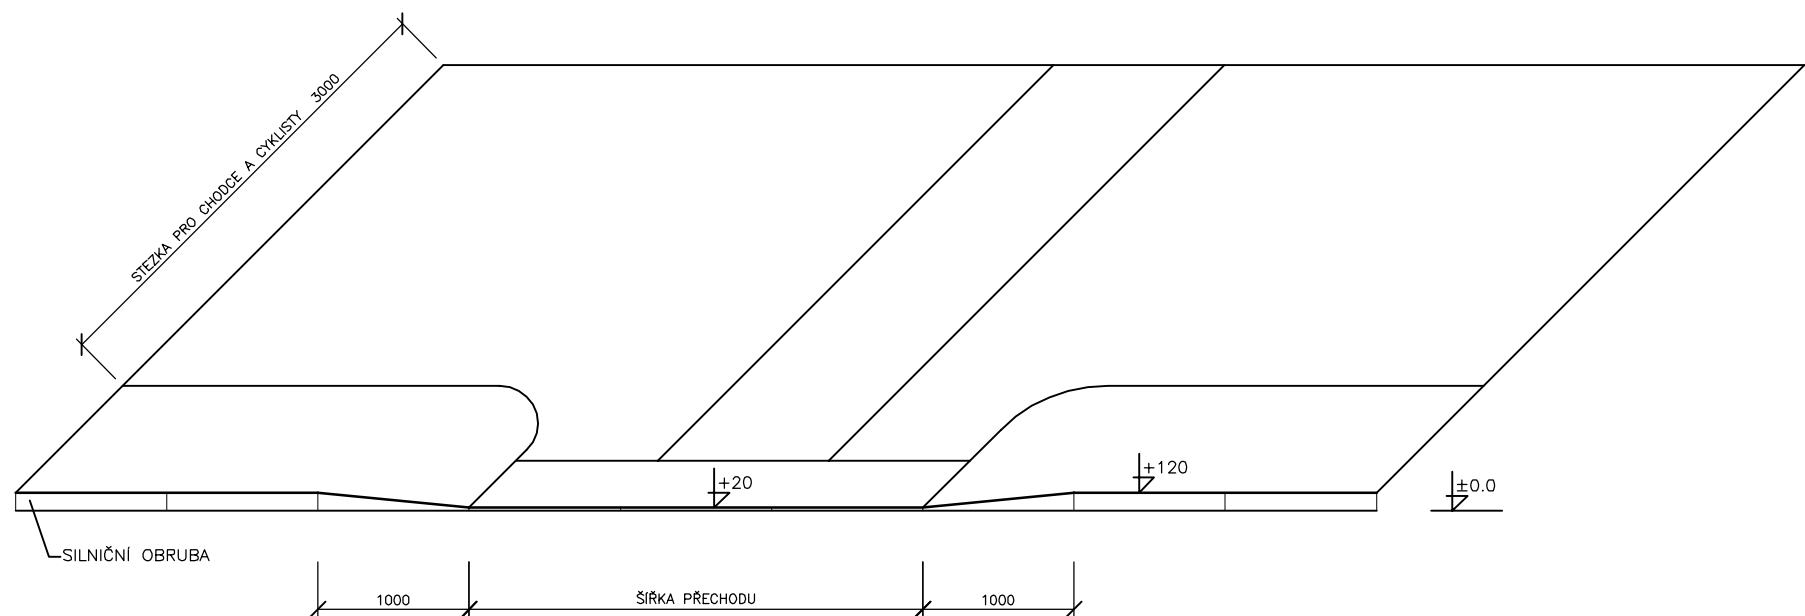

CHODNÍK – ASFALTOBETON



SIGNÁLNÍ PÁS – DLAŽBA S RELIÉFNÍM POVRCHEM PRO NEVIDOMÉ, š. 800 mm



VAROVNÝ PÁS – VIZUÁLNĚ KONTRASTNÍ DLAŽBA VŮČI OKOLNÍ PLOŠE S RELIÉFNÍM POVRCHEM PRO NEVIDOMÉ, š. 400 mm