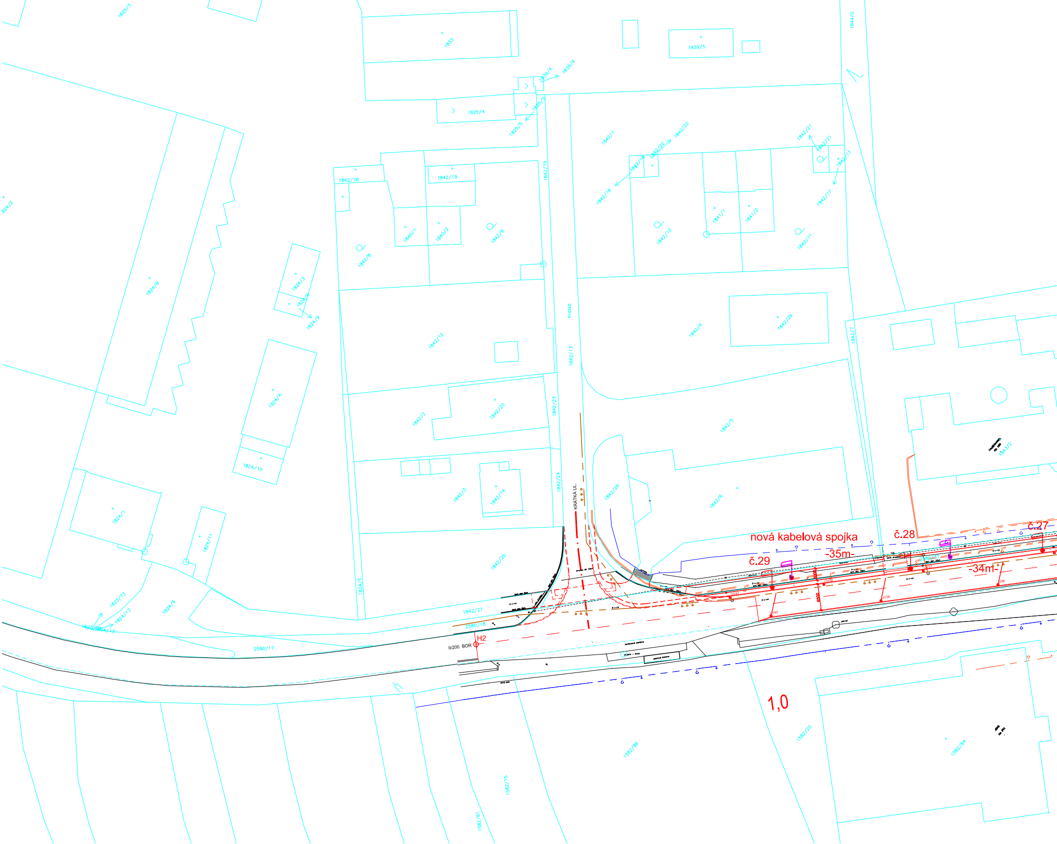

nová kabelová spojka
č.29
č.28
č.27
-35m-
-34m-
H2
II/200 BOR
KRÁTKÁ UL.
Krátká
1,0
1825/3
1833
1839/5
1839/4
1825/4
1825/5
1844/2
1842/1
1842/22
1842/21
1842/17
1842/16
1842/18
1842/19
1842/15
1842/10
1842/11
1841/1
1841/2
1840/1
1840/2
1842/9
1842/8
1842/12
1842/4
1842/29
1842/7
1842/13
1842/2
1842/20
1842/23
1842/5
1842/3
1842/14
1842/24
1842/26
1842/6
1842/25
1842/27
1843/2
1824/2
1824/8
1824/3
1824/9
1824/4
1824/10
1824/1
1824/11
1824/5
1824/6
1823/73
1824/13
2580/18
2580/17
1582/86
1582/20
1582/84
1582/75
1582/81

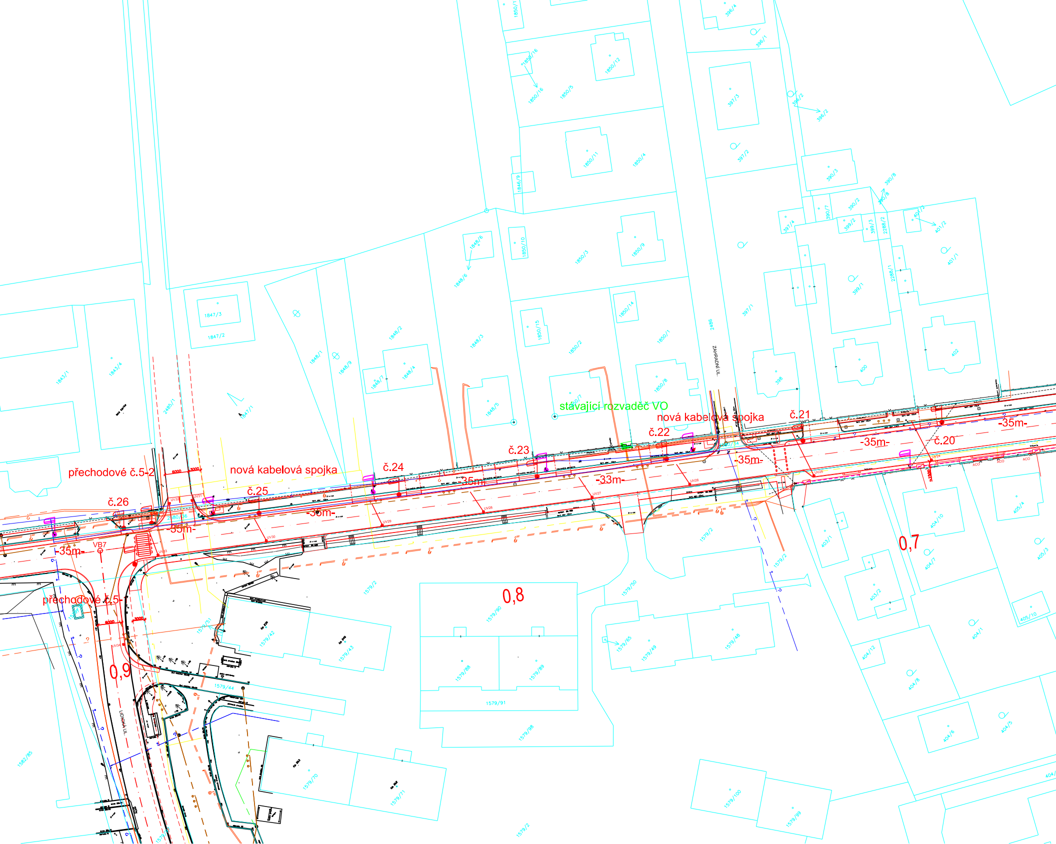
stávající rozvaděč VO
nová kabelová spojka
č.21
-35m-
č.20
-35m-
č.22
-35m-
č.23
-33m-
č.24
-35m-
nová kabelová spojka
č.25
-36m-
přechodové č.5-2
č.26
-35m-
-35m-
VB7
přechodové č.5
0,9
0,8
0,7
ZAHRADNÍ UL.
LIDICKÁ UL.
6000
3000
1847/3
1847/2
1843/1
1843/4
1847/1
1848/1
1848/2
1848/3
1848/4
1848/5
1848/6
1848/7
1848/9
1850/1
1850/2
1850/3
1850/4
1850/5
1850/8
1850/9
1850/10
1850/11
1850/12
1850/14
1850/15
1850/16
1846/9
2486
397/1
397/2
397/3
396/1
396/2
396/4
398
399/1
399/2
399/3
390/1
390/2
390/3
390/8
2288/1
2288/2
400
401/1
401/2
402
403/1
403/2
404/1
404/5
404/6
404/7
404/8
404/10
404/12
405/3
405/4
405/10
1579/2
1579/42
1579/43
1579/44
1579/48
1579/49
1579/50
1579/51
1579/65
1579/70
1579/71
1579/88
1579/89
1579/90
1579/91
1579/98
1579/99
1579/100
1582/85

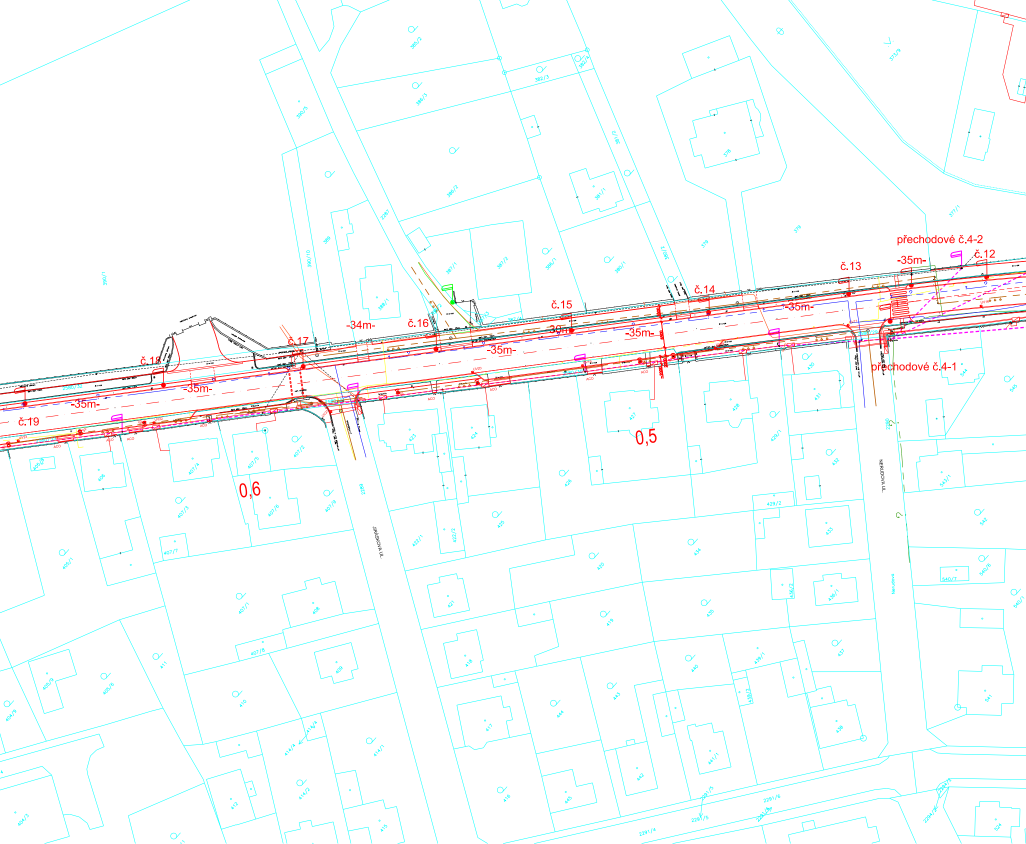
přechodové č.4-2
č.12
-35m-
č.13
č.14
-35m-
č.15
-30m-
-35m-
č.16
-34m-
č.17
-35m-
č.18
-35m-
-35m-
č.19
přechodové č.4-1
0,5
0,6
JIRÁSKOVA UL.
NERUDOVA UL.
Nerudova
ACO
2580/32
2289
2290
2287
2291/4
2291/5
2291/6

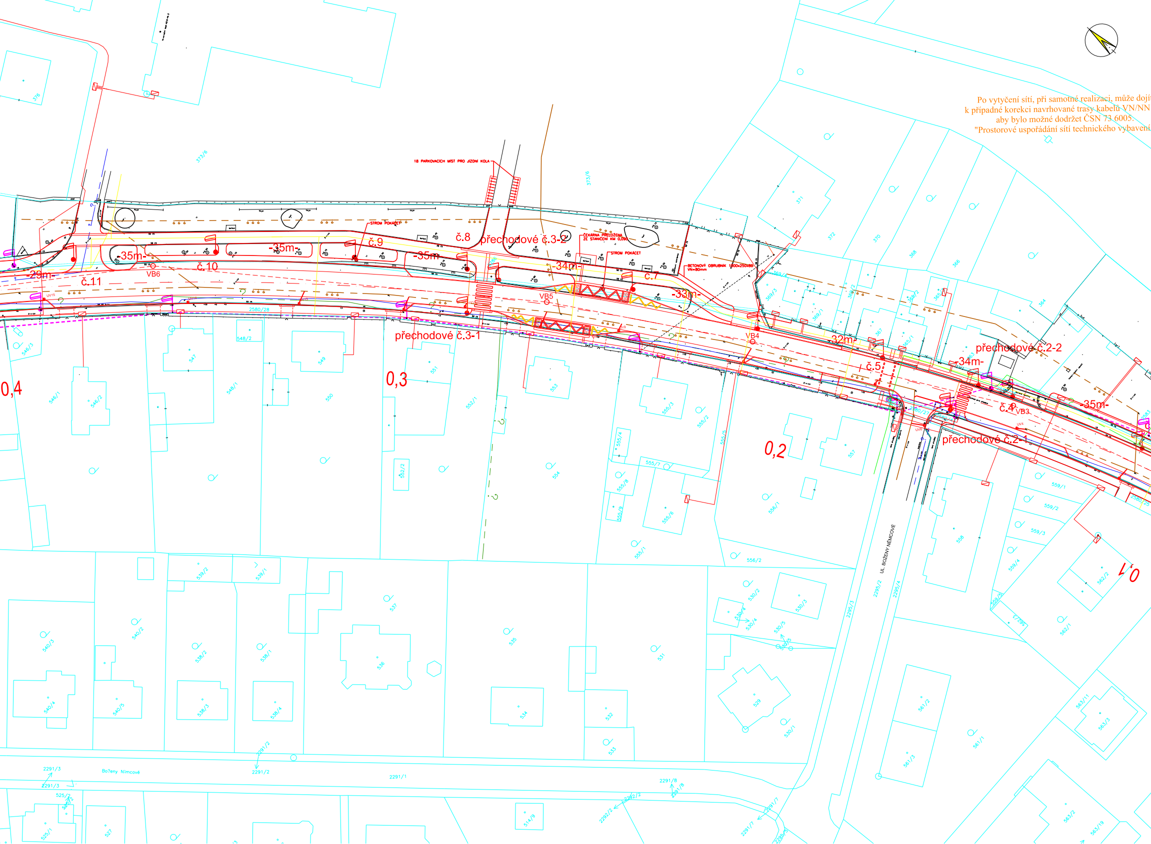
18 PARKOVACÍCH MÍST PRO JÍZDNÍ KOLA
STROM POKÁCET
ČEKÁRNA PŘELOŽENA ZE STANIČENÍ KM 0,090
STROM POKÁCET
BETONOVÝ OBRUBNÍK 1000x250x80 VN=80mm
č.8
přechodové č.3-2
č.9
č.10
č.11
č.7
č.5
č.4
-35m-
-35m-
-35m-
-34m-
-33m-
-29m-
-32m-
-34m-
-35m-
VB6
VB5
VB4
VB3
BUS
BUS
přechodové č.3-1
přechodové č.2-2
přechodové č.2-1
0,4
0,3
0,2
0,1
UL. BOŽENY NĚMCOVÉ
Boženy Němcové
2580/28
373/6
373/6
376
371
372
370
368
366
364
369/3
369/1
369/2
367
365/1
546/3
546/1
546/2
547
548/2
548/1
549
550
551
552/1
552/2
553
554
555/3
555/2
555/4
555/8
555/9
555/6
555/7
555/1
556/1
556/2
557
558
559/1
559/2
559/3
559/4
562/2
562/1
540/3
540/2
540/4
540/5
539/2
539/1
538/2
538/1
538/3
538/4
537
536
535
534
531
532
533
530/2
530/3
530/4
530/5
529
530/1
561/2
561/3
561/1
563/11
563/3
563/2
563/19
2291/3
2291/2
2291/1
2291/8
2291/7
2292/2
2295/2
2295/4
2295/3
525/2
525/1
527
514/9

Po vytyčení sítí, při samotné realizaci, může dojít
k případné korekci navrhované trasy kabelů VN/NN
aby bylo možné dodržet ČSN 73 6005.
"Prostorové uspořádání sítí technického vybavení

LEGENDA:

t
tak,
,"

JEDNOTNÁ KANALIZACE
VODOVOD
PLYNOVOD STL
PLYNOVOD NTL
SILOVÉ VEDENÍ NN
SILOVÉ VEDENÍ VN
SDĚLOVACÍ VEDENÍ SEK
SDĚLOVACÍ VEDENÍ SEK
VEŘEJNÉ OSVĚTLENÍ
NOVÉ VEŘEJNÉ OSVĚTLENÍ

demontovaný stávající stožár veřejného osvětlení

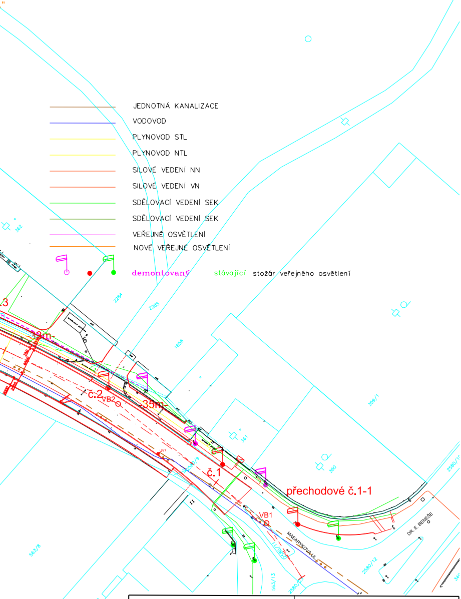
362
2284
2285
1856
359/1
361
360
2580/10
3
32m
35m
750
6500
2000
č.2
VB2
UV1
2580/9
č.1
přechodové č.1-1
VB1
MASARYKOVA UL.
2580/11
DR. E. BENEŠE
2580/12
563/8
563/13
2580/23
563/6
563/5
34

Název stavby:

REKONSTRUKCE MASARYKOVY ULICE
V HORŠOVSKÉM TÝNĚ

STEMONT JS s.r.o.
Hřbitovní 281
346 01 Horšovský Týn

**projektoval :** Bc. Jiří Steinberger

**zodpovědný projektant :** Jiří Steinberger

situace umístění VO

**měřítko** 1 : 500

**formát** A3+

**datum** 12/2016

**zakázka**