

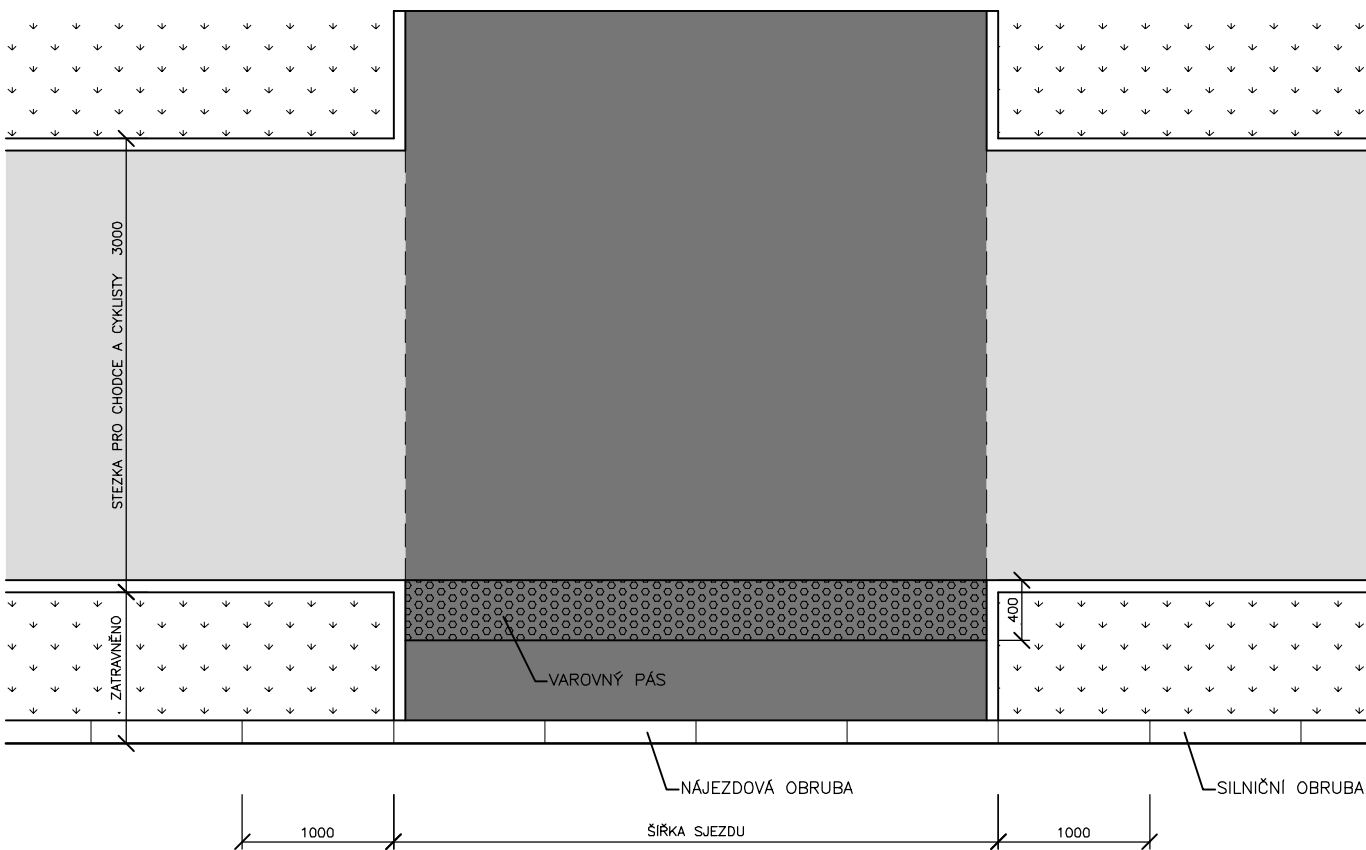


VZOROVÝ VÝKRES – SJEZD

1 : 50

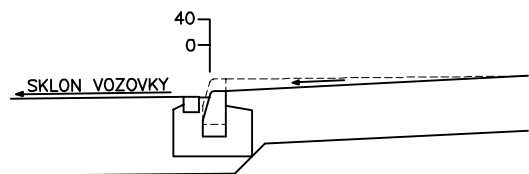

LEGENDA:

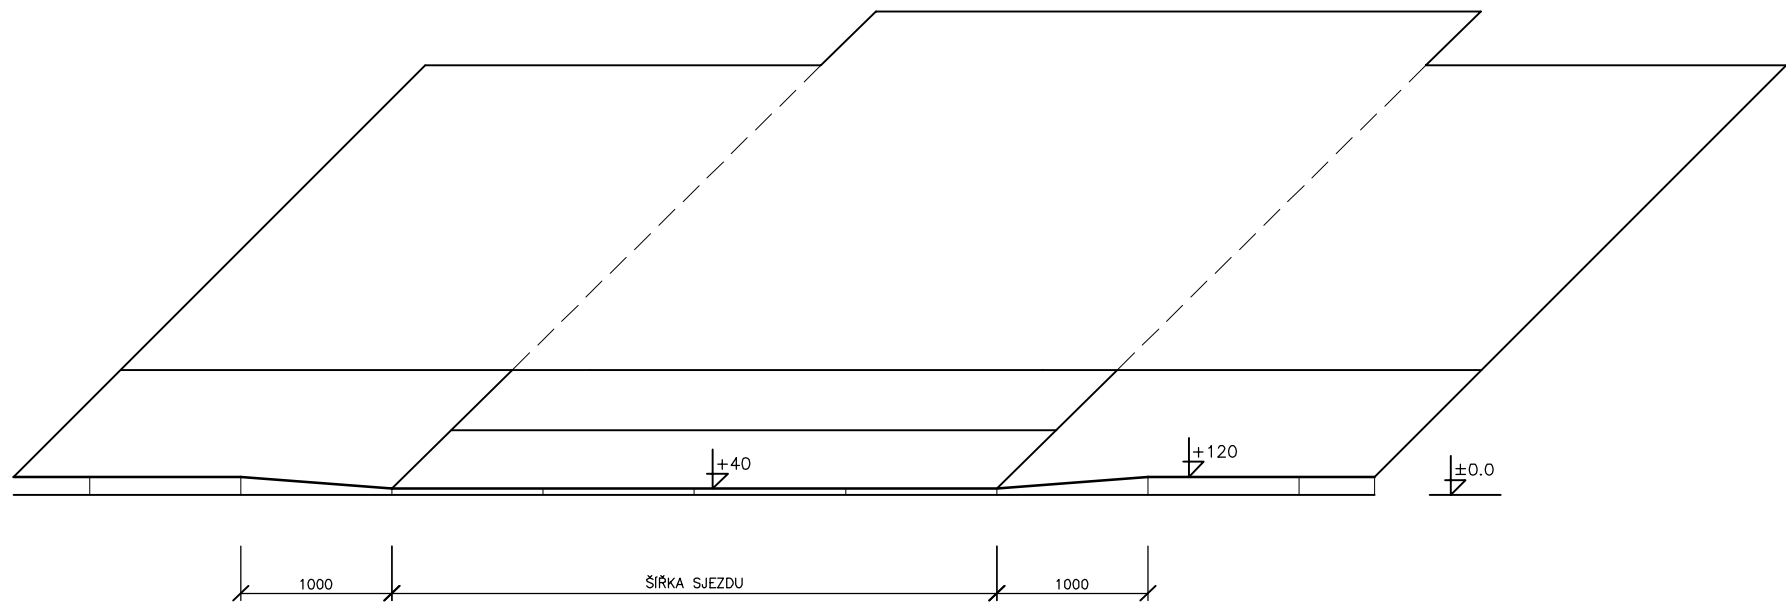

CHODNÍK – ASFALTOBETON



SJEZD – ASFALTOBETON



VAROVNÝ PÁS – VIZUÁLNĚ KONTRASTNÍ DLAŽBA VŮČI OKOLNÍ PLOŠE S RELIÉFNÍM POVRCHEM PRO NEVIDOMÉ, š. 400 mm



ZATRAVNĚNO