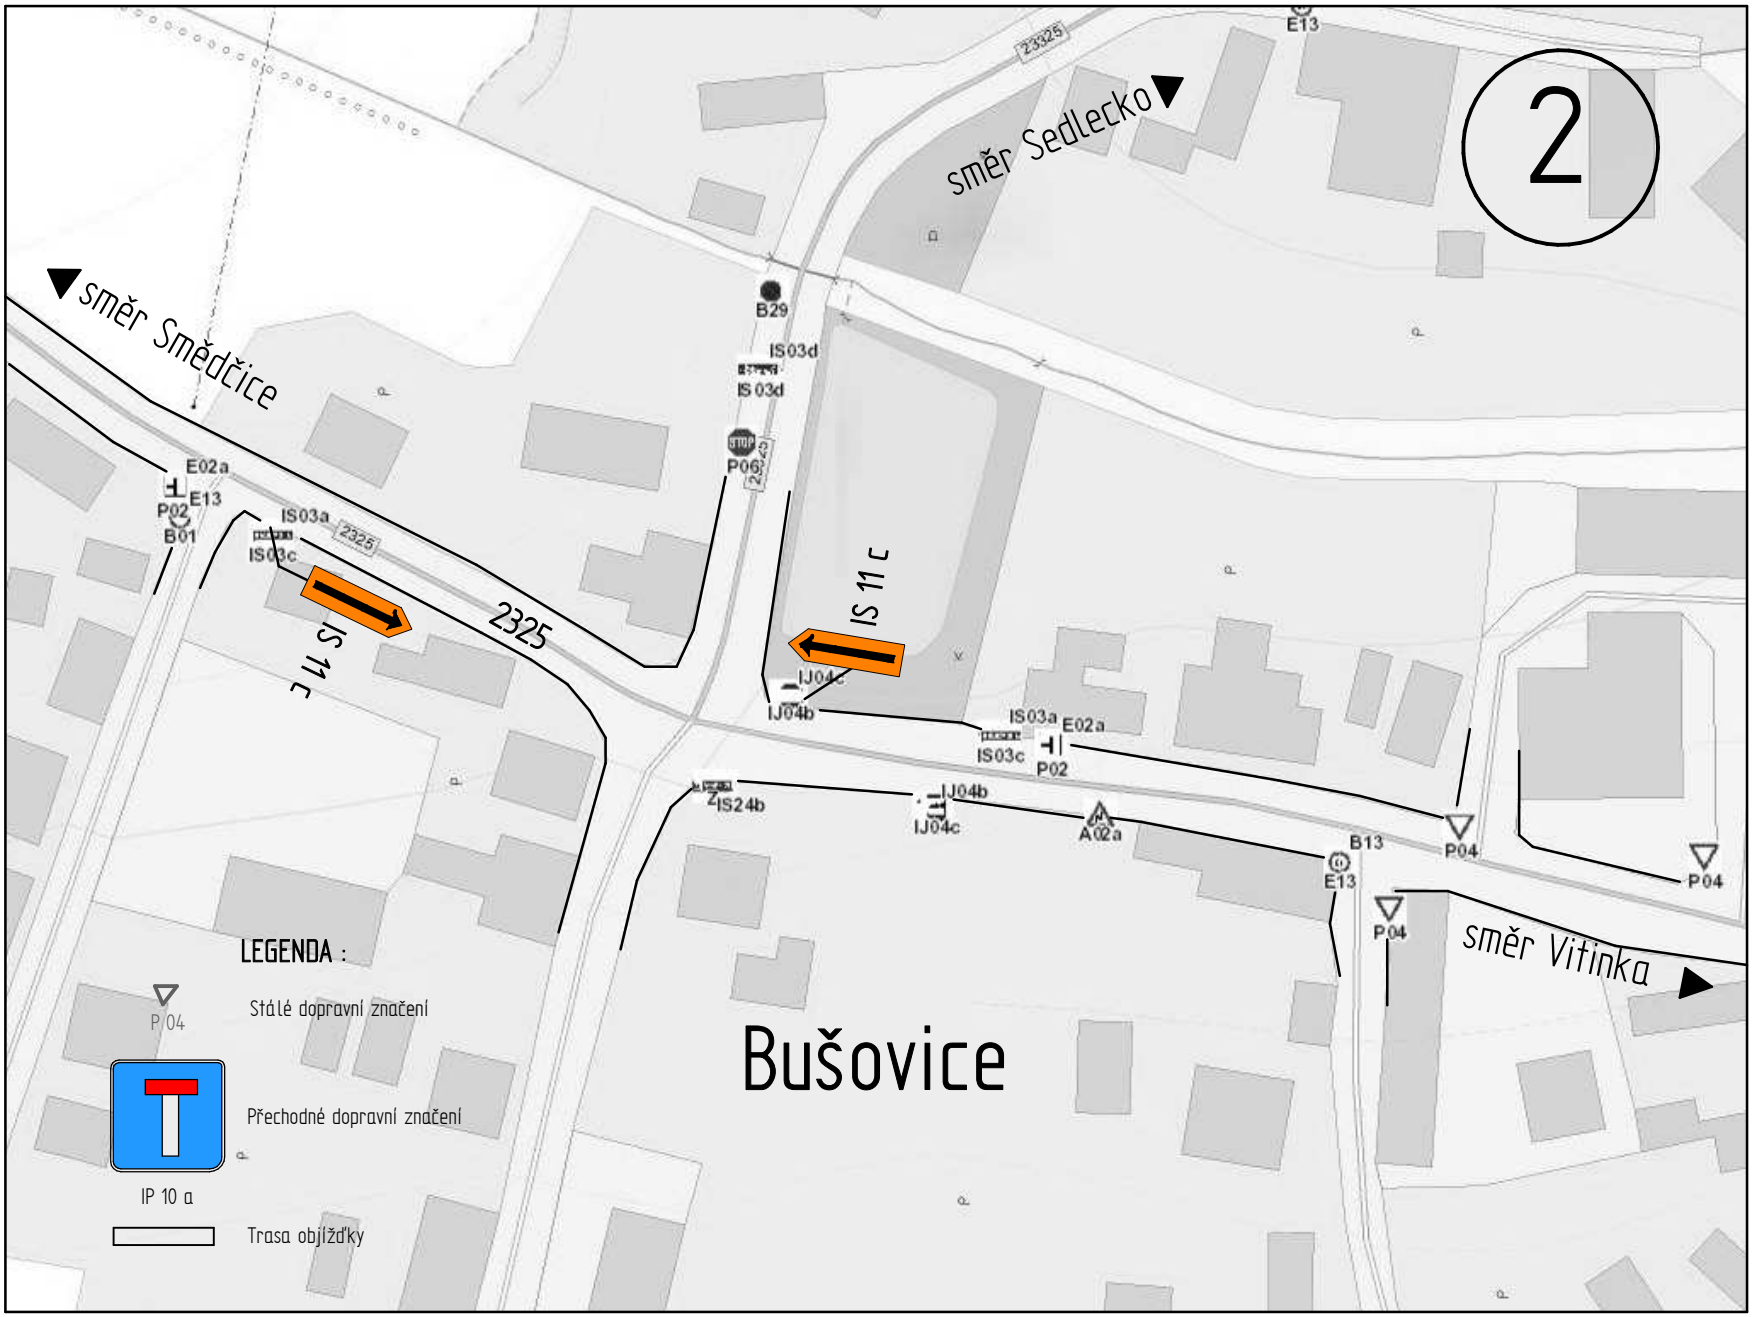
2
směr Sedlecko
směr Smědčice
směr Vitinka
Bušovice
2325
IS 11 c
IS 11 c
B29
IS03d
IS 03d
P06
E02a
E13
P02
B01
IS03a
IS03c
IJ04b
IJ04c
IS24b
A02a
B13
P04
LEGENDA :
Stálé dopravní značení
Přechodné dopravní značení
IP 10 a
Trasa objížďky