


KATASTRÁLNÍ ÚZEMÍ	PLZEŇ
DRUH POVRCHU	VOZOVKA

17.LISTOPADU M 1:500/50  
km 0,00000 – km 0.091

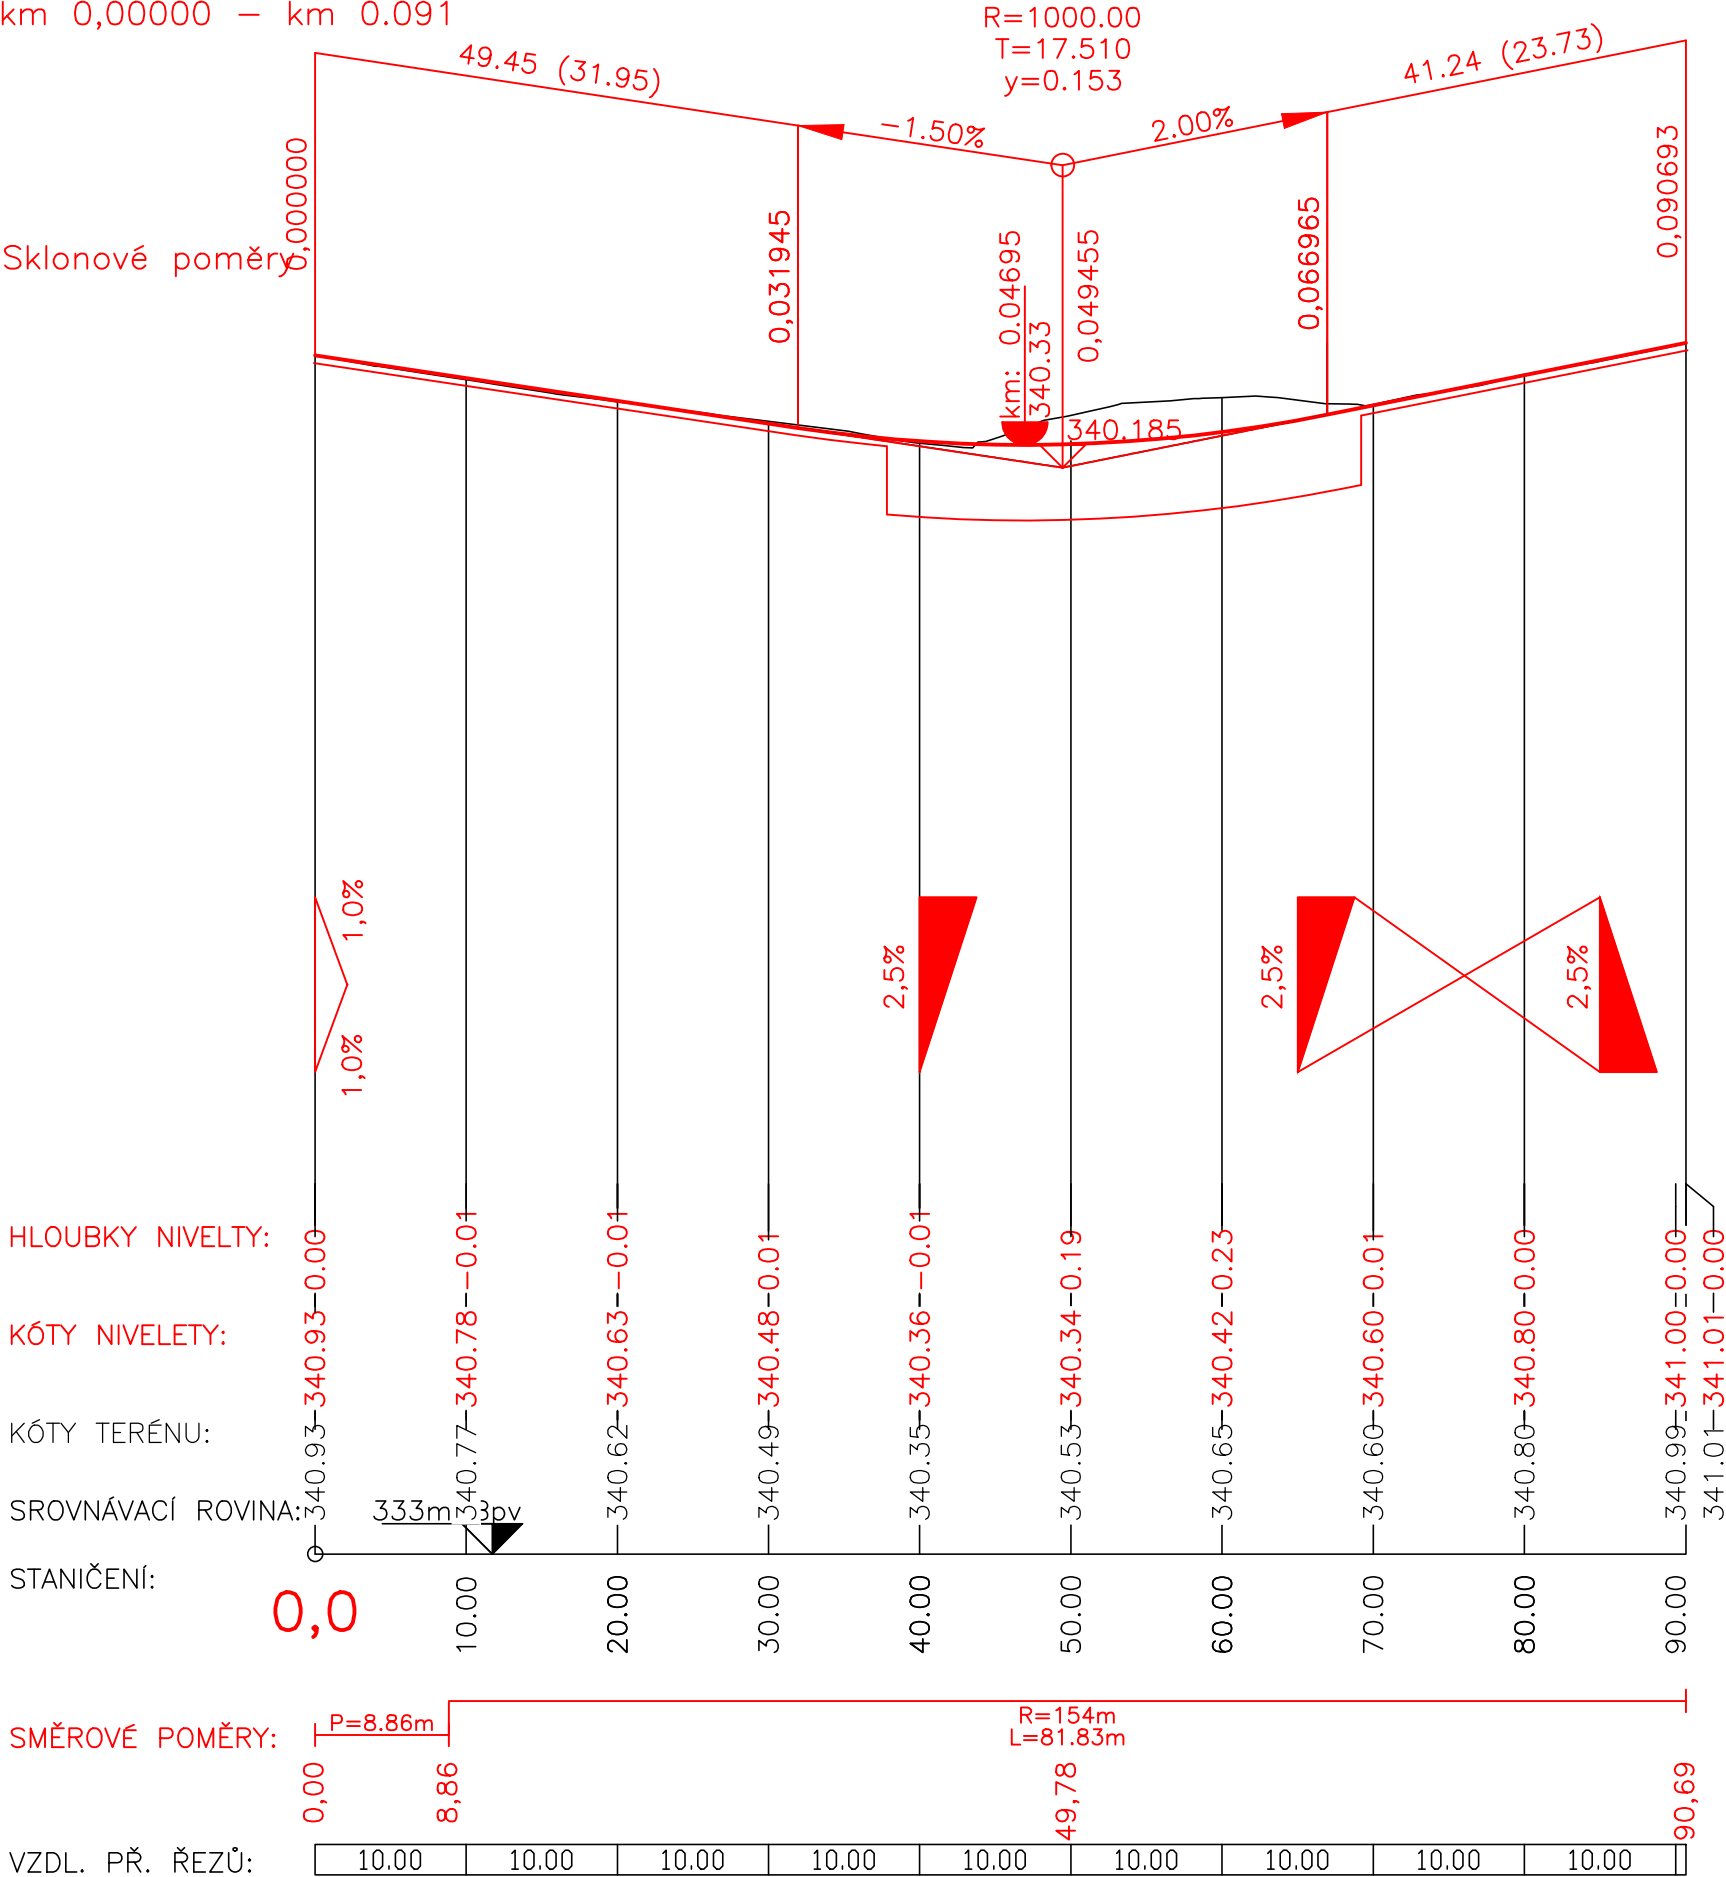

POZN.: před zahájením výkopových prací je nutné vytýčit pozemní inž. síť

ing. Viktor Vaidiš, Nová Huť 51,330 02 Dýšina  
775 200 158, viktorvaidis@seznam.cz

Vypracoval: Ing. Viktor Vaidiš	Vedoucí projektu: Ing. Viktor Vaidiš	HIP:		
MÚ (OÚ) : Plzeň - ÚMO 3	Kraj: Plzeňský	Datum:	03/2017	
Zadavatel: SÚS PK, Škroupova 18,30613, Plzeň		Měřítko:	1:50	
Název akce: PLZEŇ - SILNICE III/18032 ULICE 17. LISTOPADU DOČASNÁ ÚPRAVA SMĚROVÉHO OBLOUKU		Číslo zakázky:	24-16	
		Stupeň:	DSP+PDPS	Paré:
Obsah: SO 101 - KOMUNIKACE PODÉLNÝ PROFIL		Číslo přílohy:	Formát:	2A4
		4		