







OBJEDNATEL	SPRÁVA A ÚDRŽBA SILNIC PLZEŇSKÉHO KRAJE, P.O., ŠKROUPOVA 18, 306 13 PLZEŇ			
ZHOTOVITEL	ING. JIŘÍ ULMAN, U VAJEČKÁRNÝ 212, 330 33 MĚSTO TOUŠKOV telefon: 775 901 486 e-mail ulman.jiri@gmail.com			
ODPOVĚDNÝ PROJEKTANT SO, PS		NAVRHL, VYPRACOVAL		ÚČEL PD
ING. JIŘÍ ULMAN 		ING. JIŘÍ ULMAN 		DATUM
				MĚŘÍTKO
KRAJ: PLZEŇSKÝ		KATASTRÁLNÍ ÚZEMÍ: DNEŠICE		FORMÁT
PD - III/18035 DNEŠICE - OPRAVA STAVEBNÍ ČÁST SO 101 KOMUNIKACE 1			ČÁST	PARÉ
			B.1	
CHARAKTERISTICKÉ PŘÍČNÉ ŘEZY			PŘÍLOHA	
			5	

KM 0+015.00

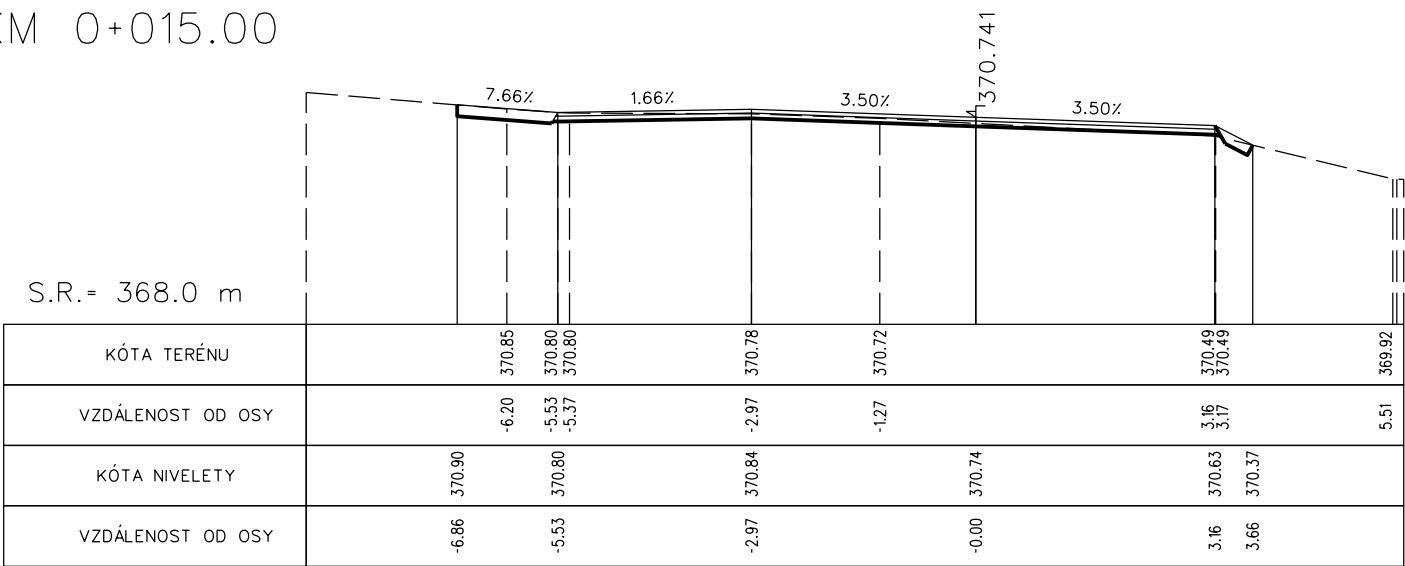


KM 0+025.00

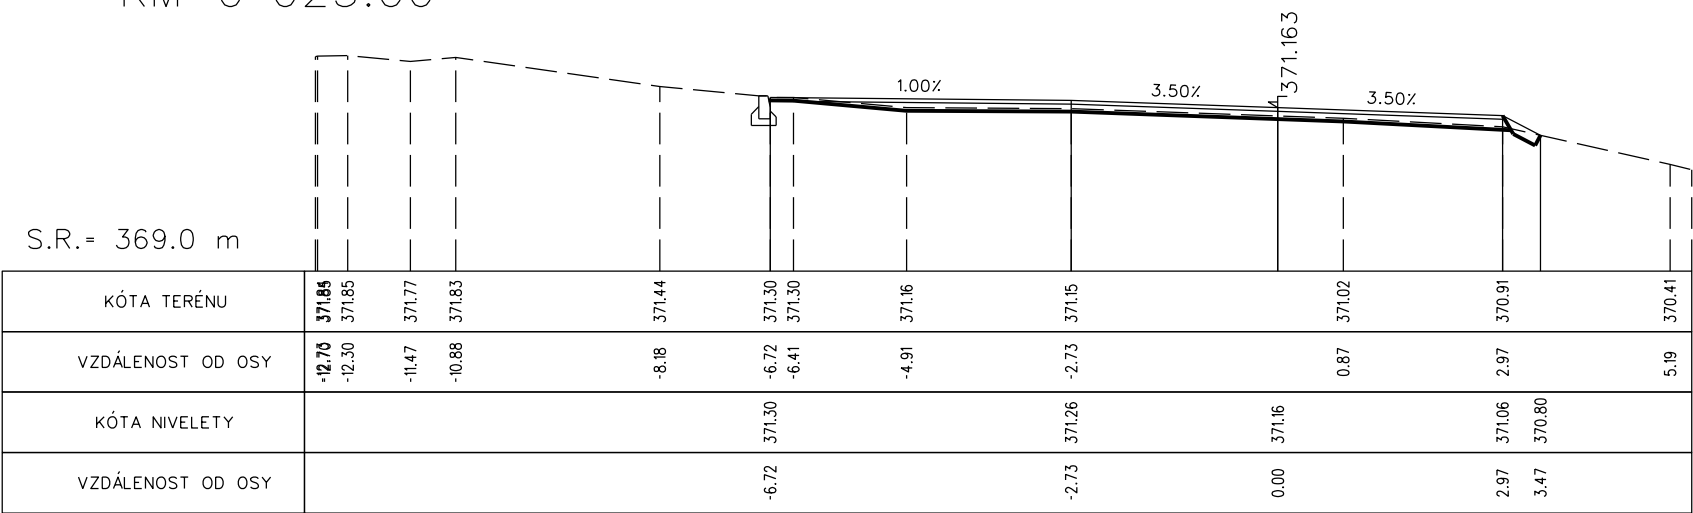


KM 0+040.00

S.R.= 369.0 m

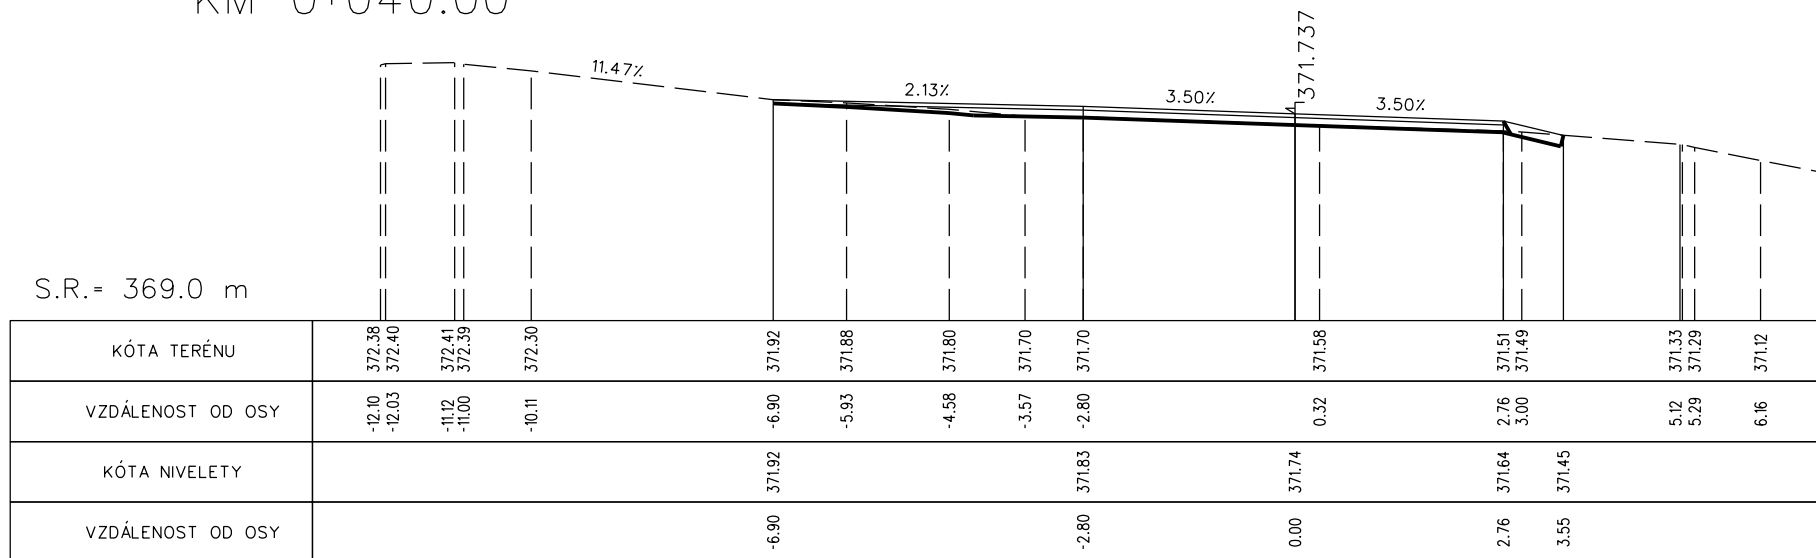


KM 0+045.00

S.R.= 369.0 m

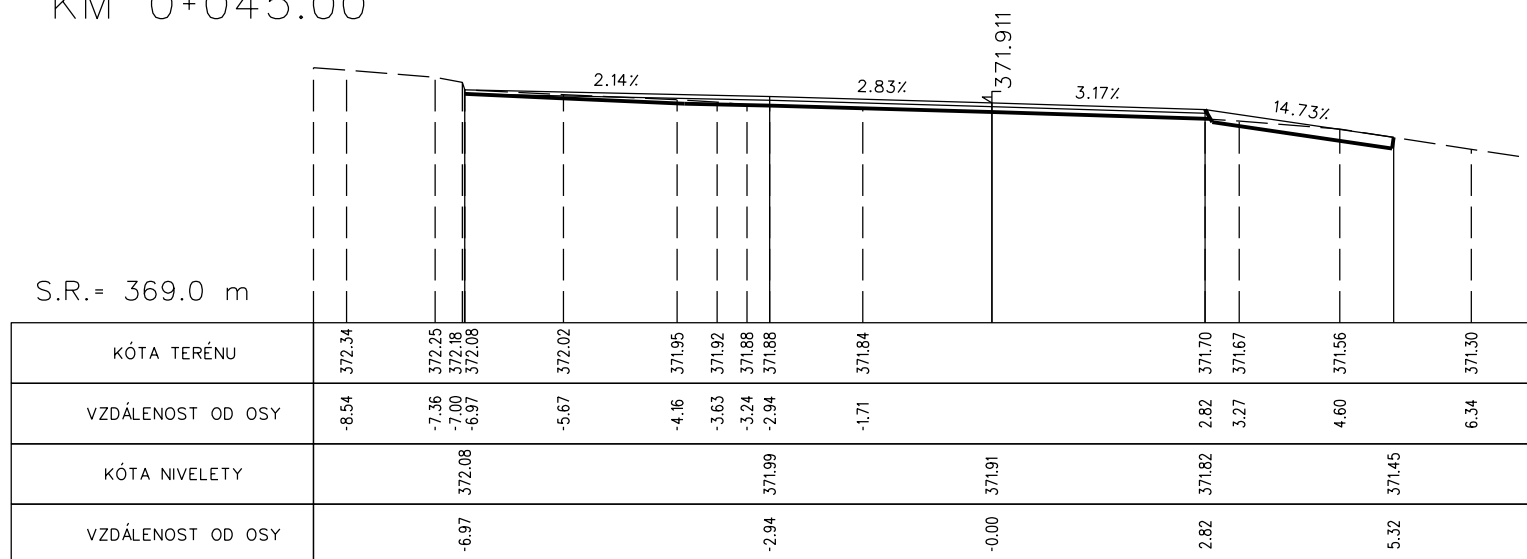


KM 0+065.00

S.R. = 371.0 m

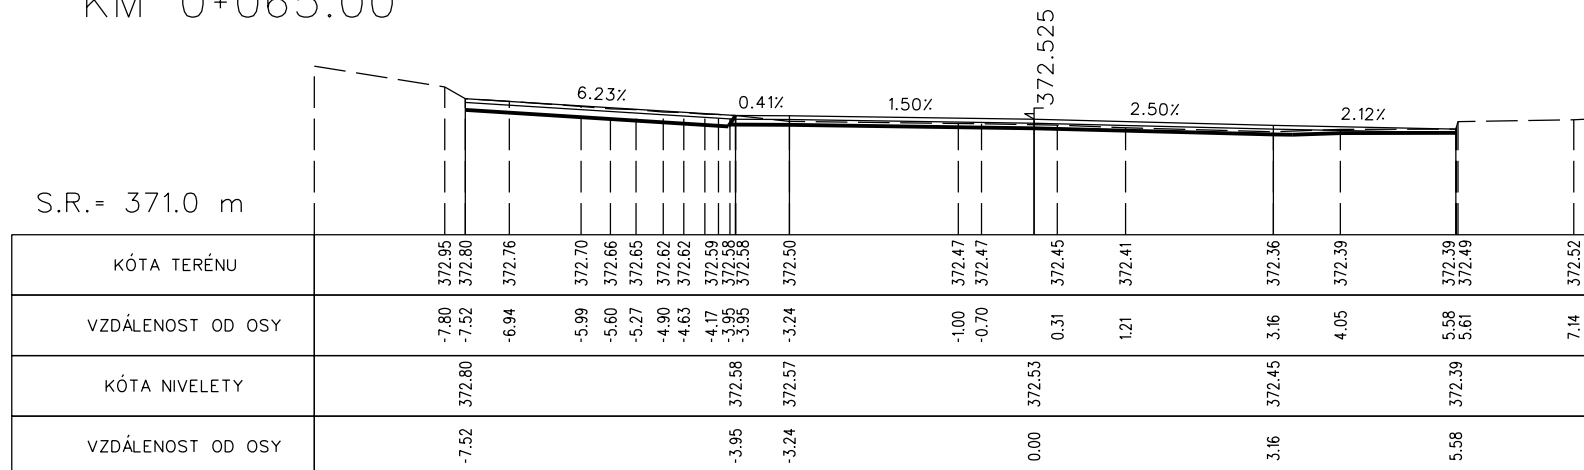


KM 0+075.00

S.R. = 371.0 m

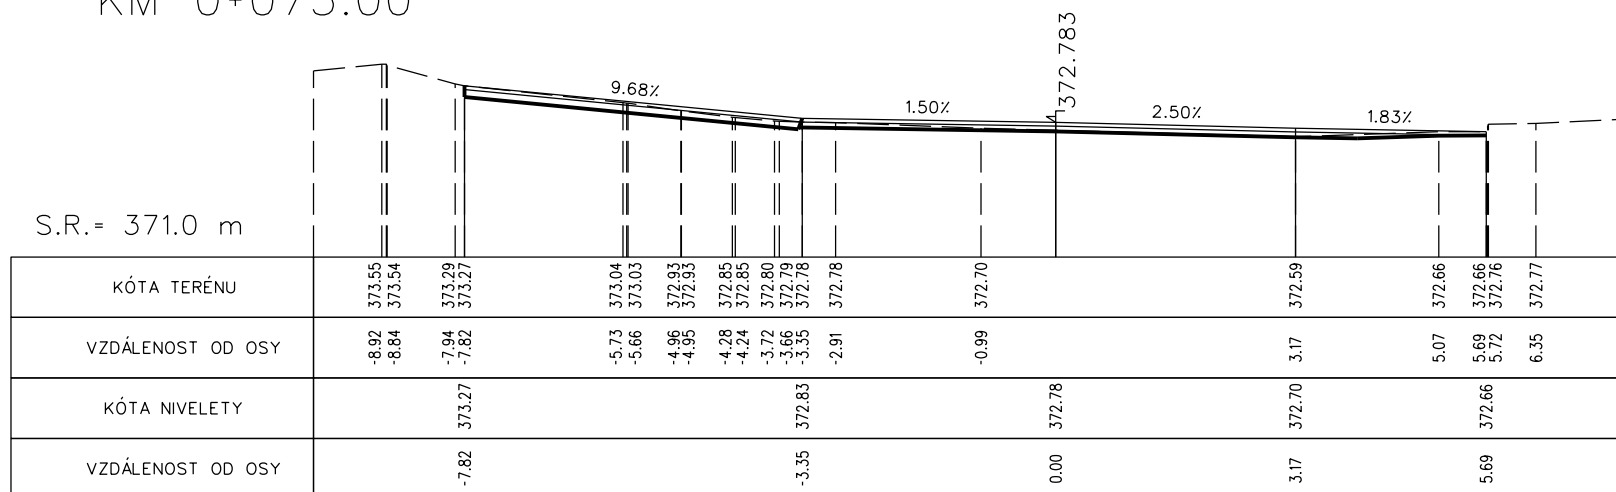


KM 0+090.00

S.R.= 371.0 m

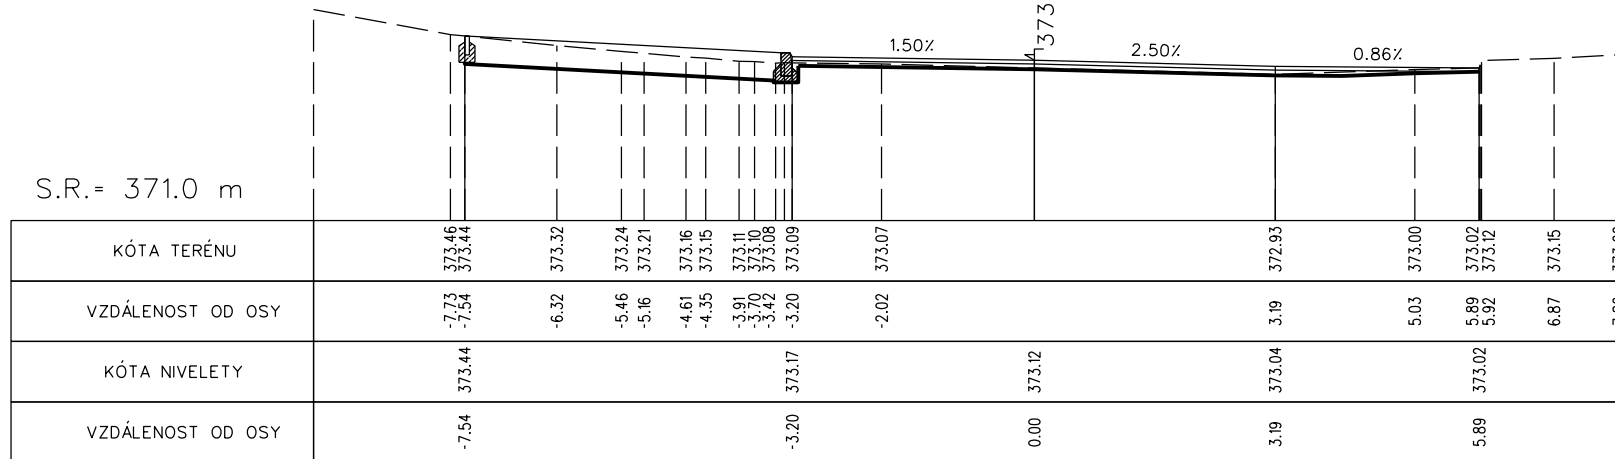


KM 0+122.00

S.R.= 371.0 m

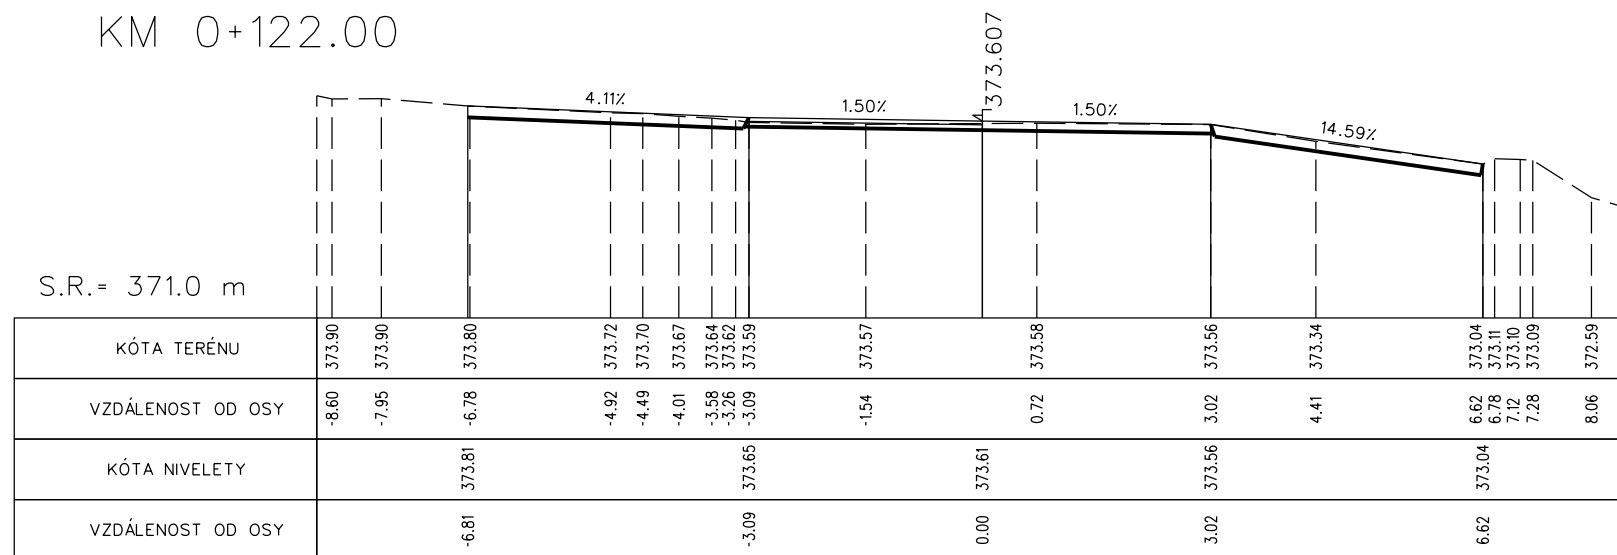


KM 0+132.00

S.R.= 371.0 m

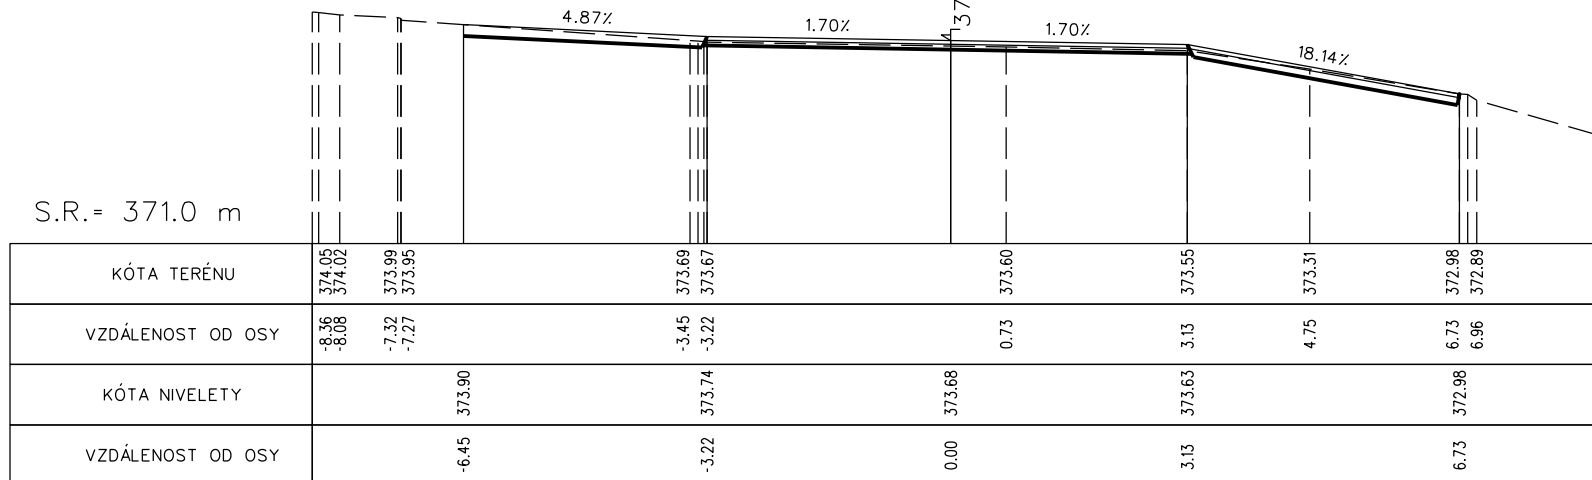


KM 0+160.00


S.R.= 371.0 m

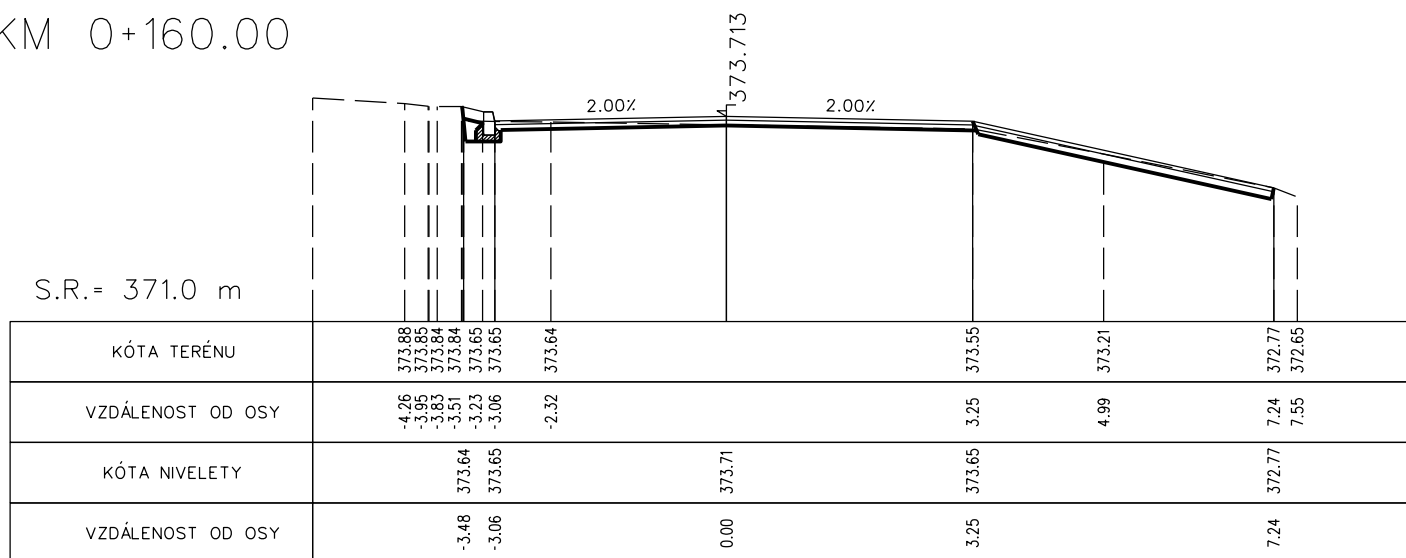


KM 0+180.00

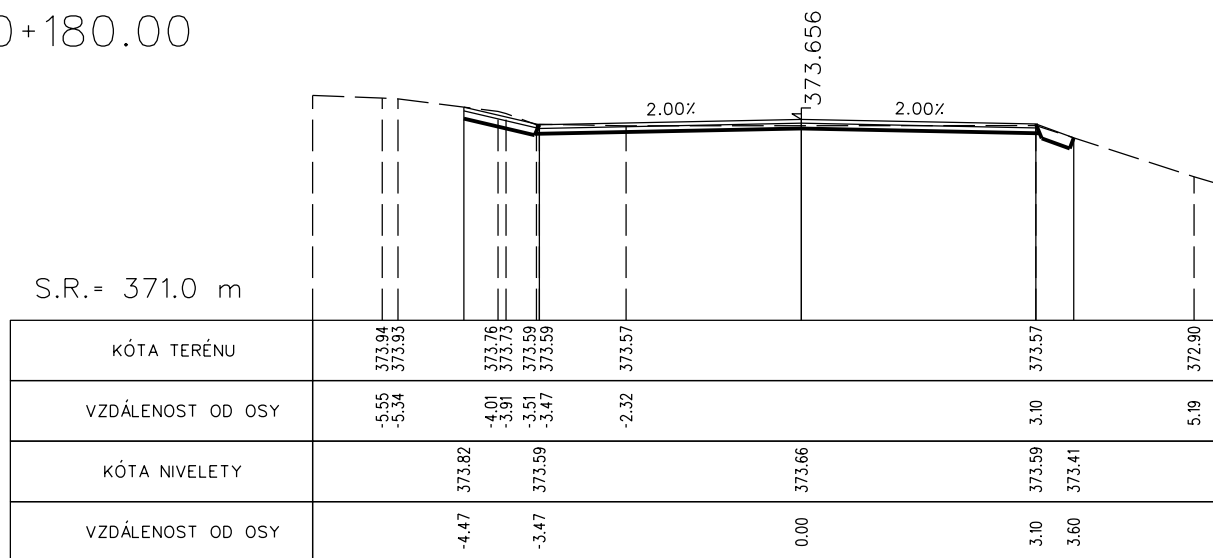


KM 0+195.00

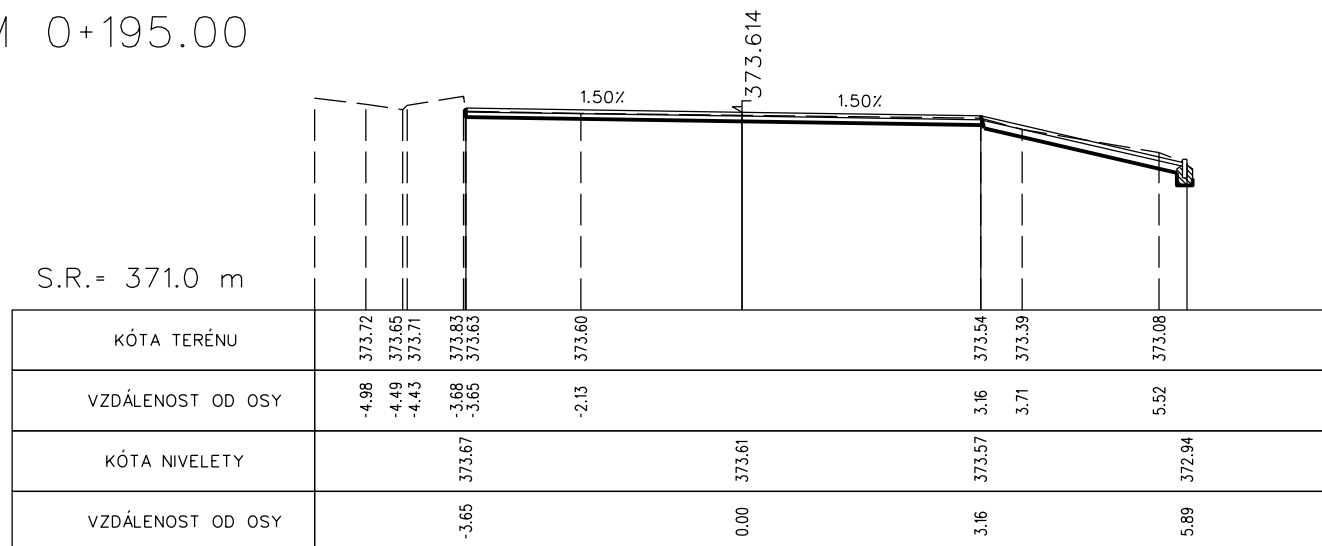


KM 0+214.00

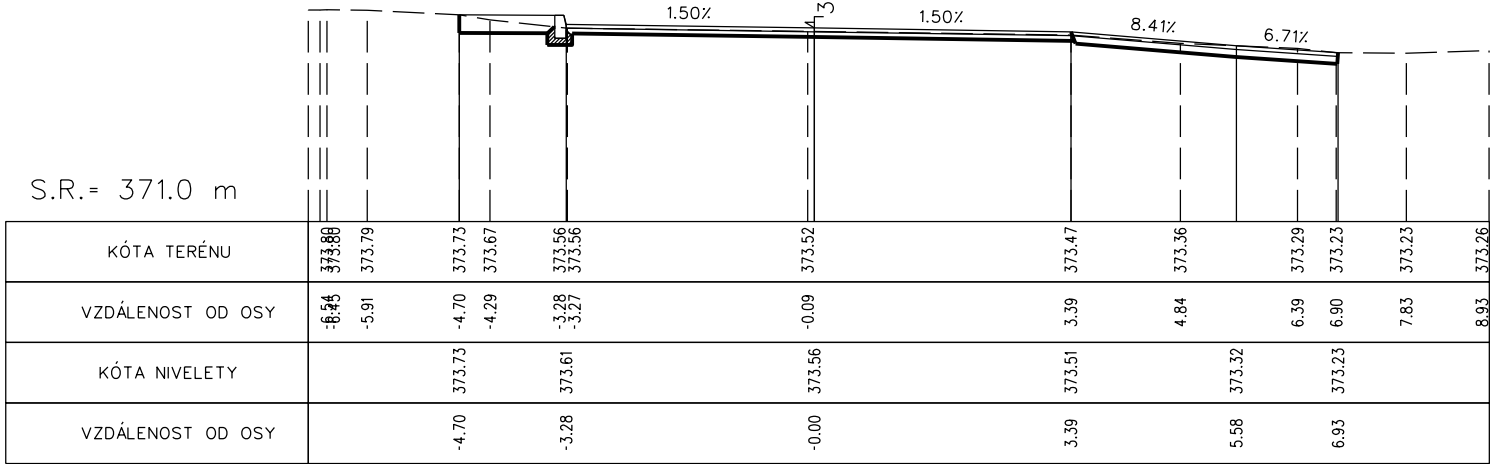


KM 0+228.00

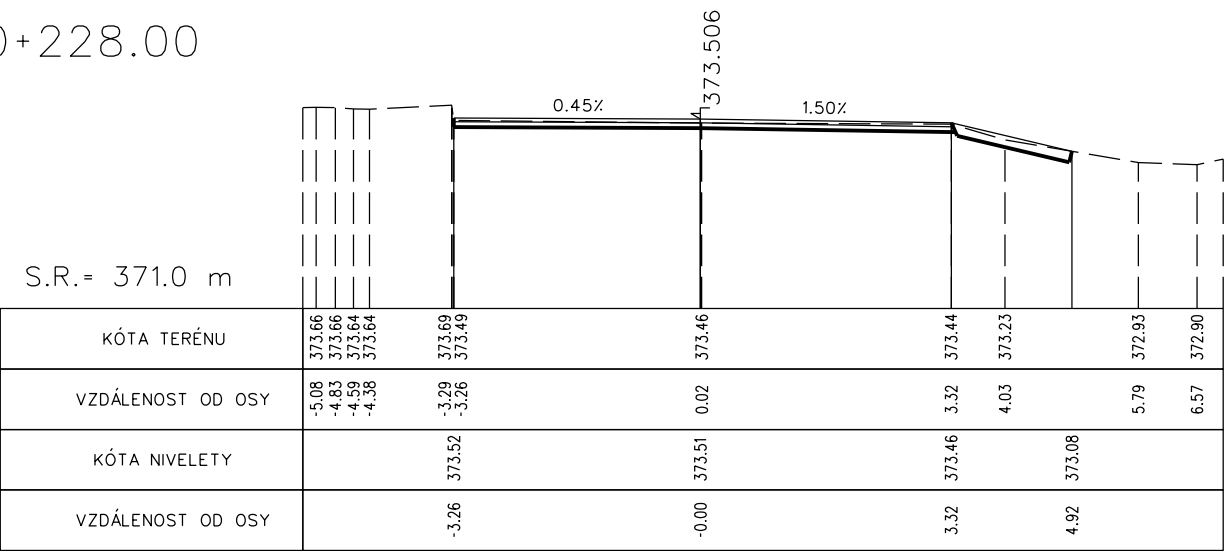


KM 0+254.00

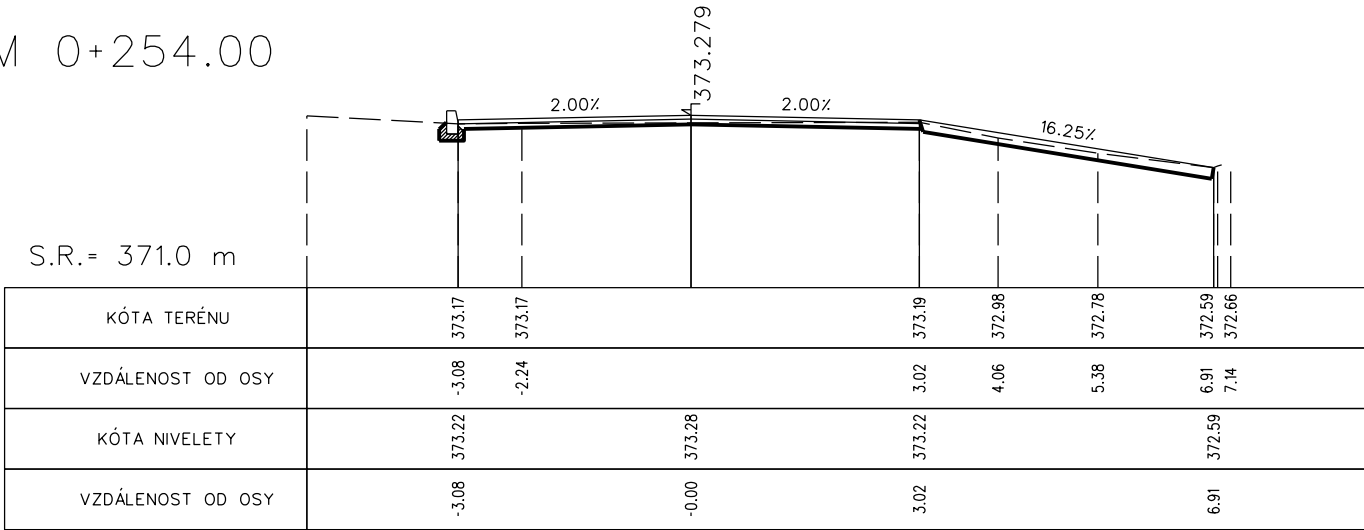


KM 0+280.00

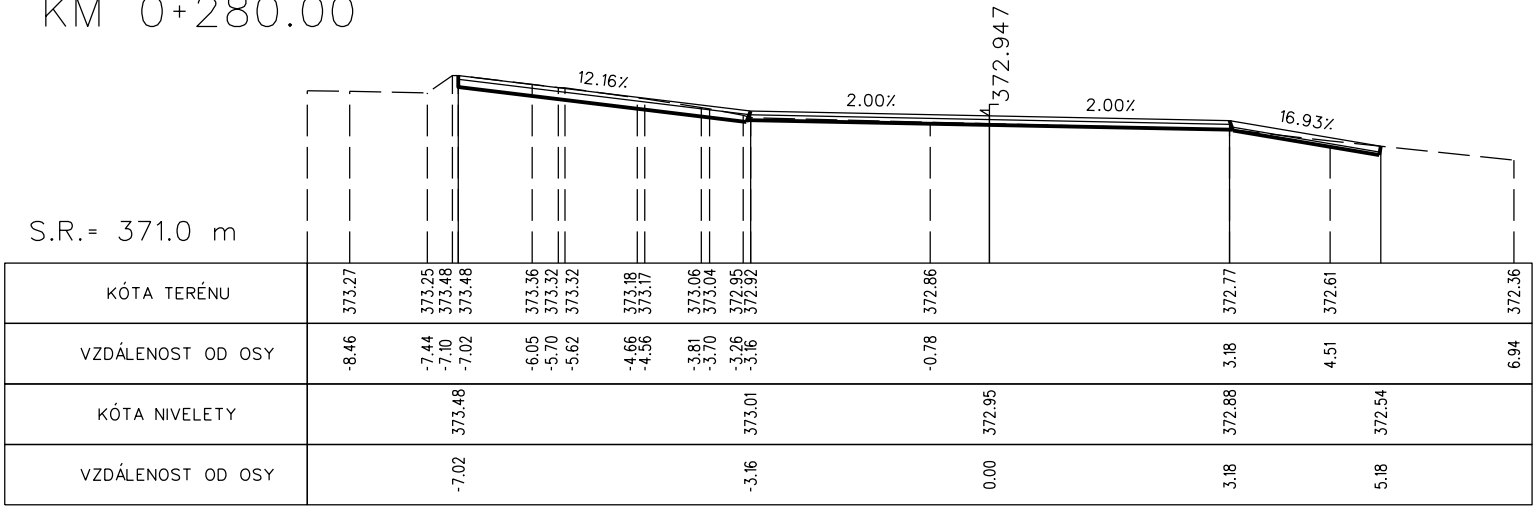


KM 0+300.00

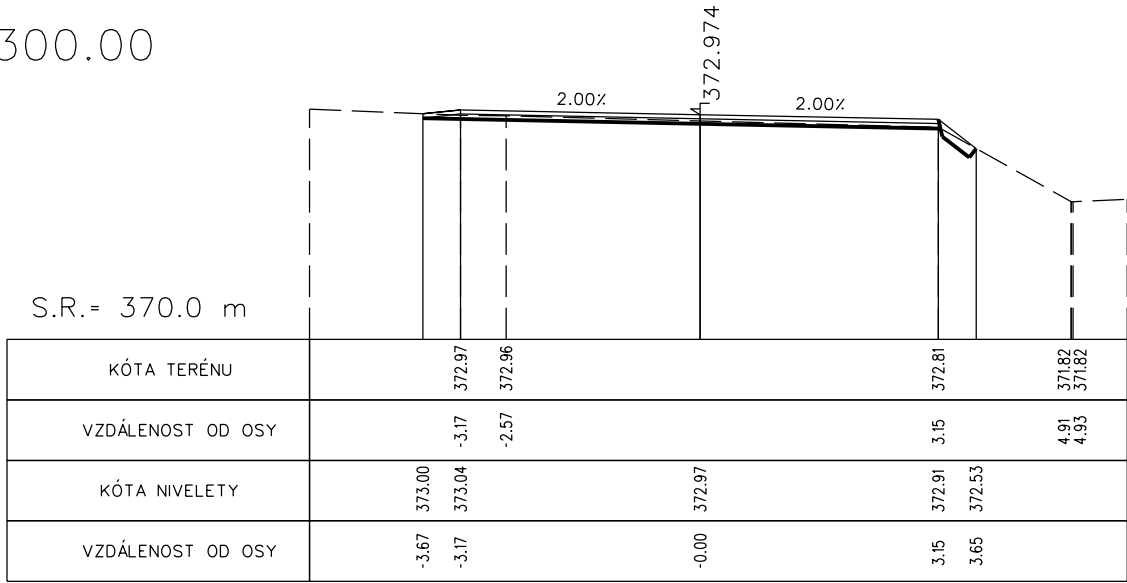


KM 0+325.00

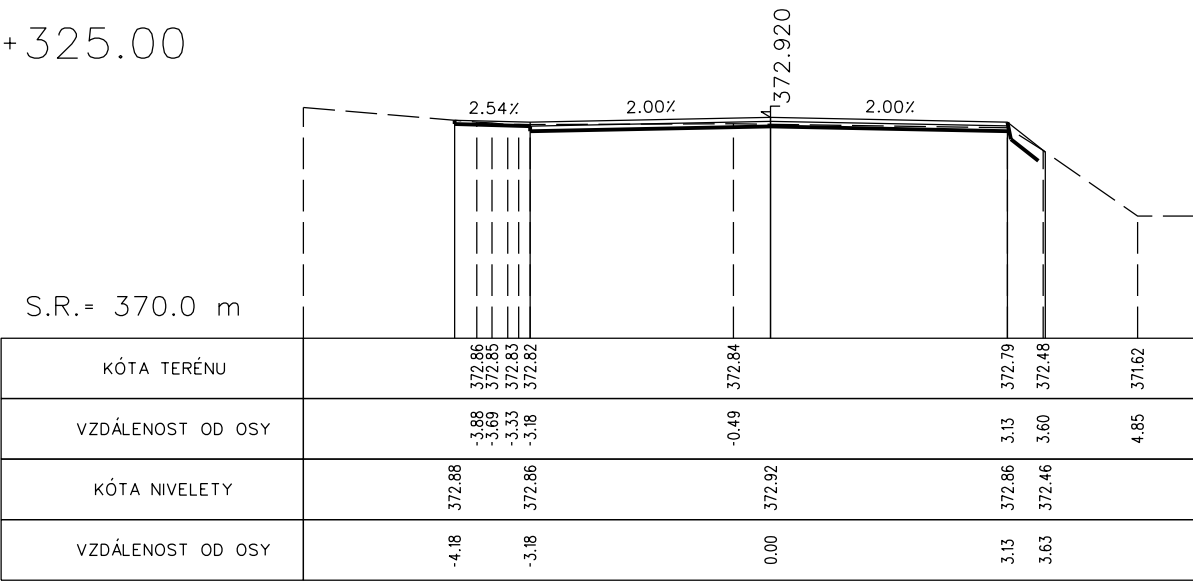


KM 0+355.00

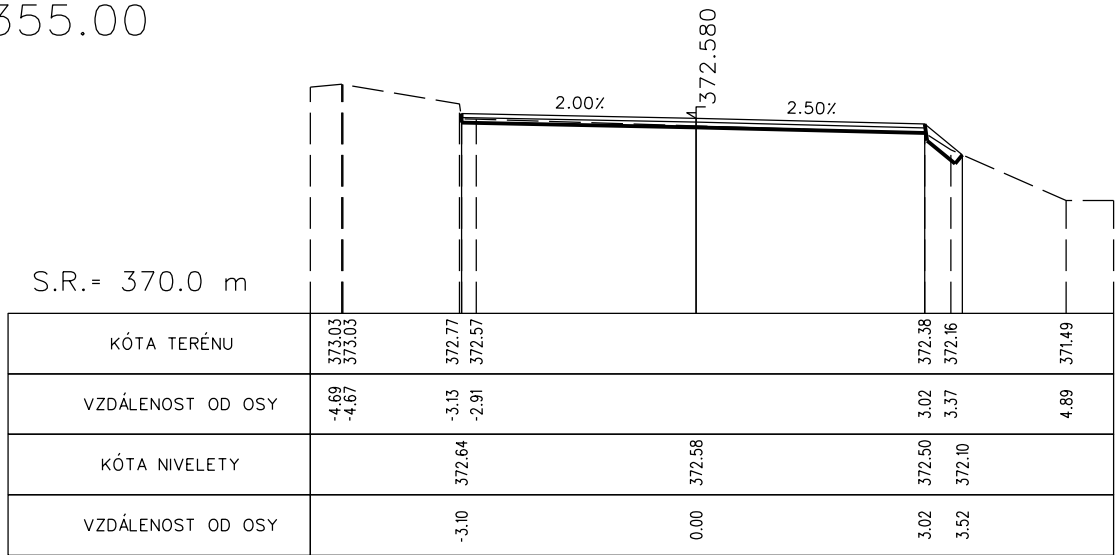


KM 0+385.00

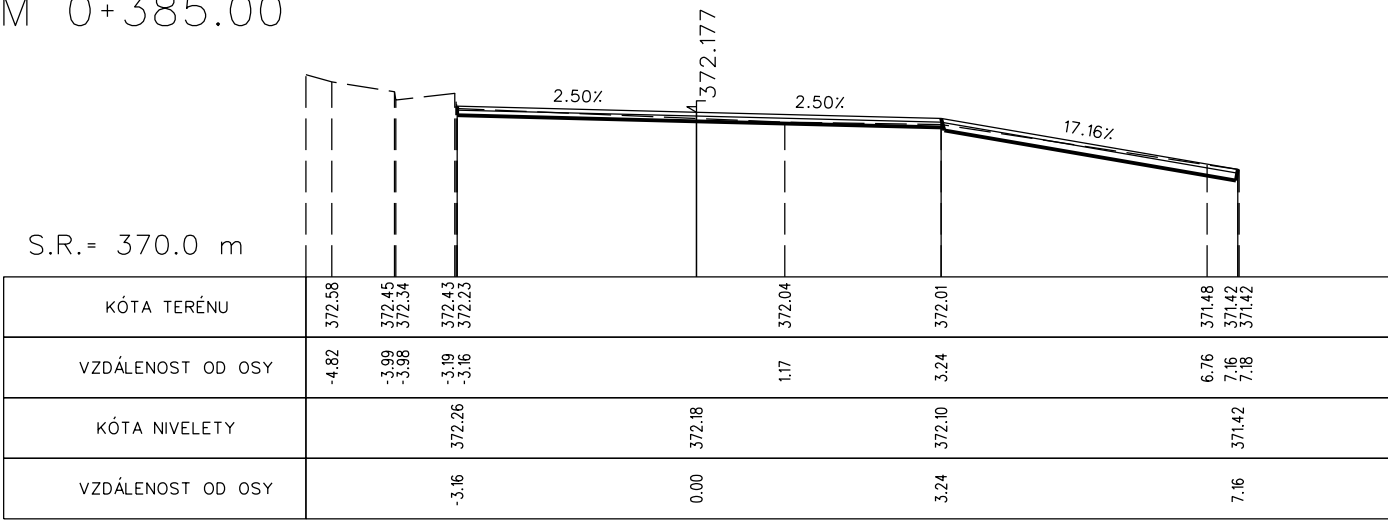


KM 0+400.00

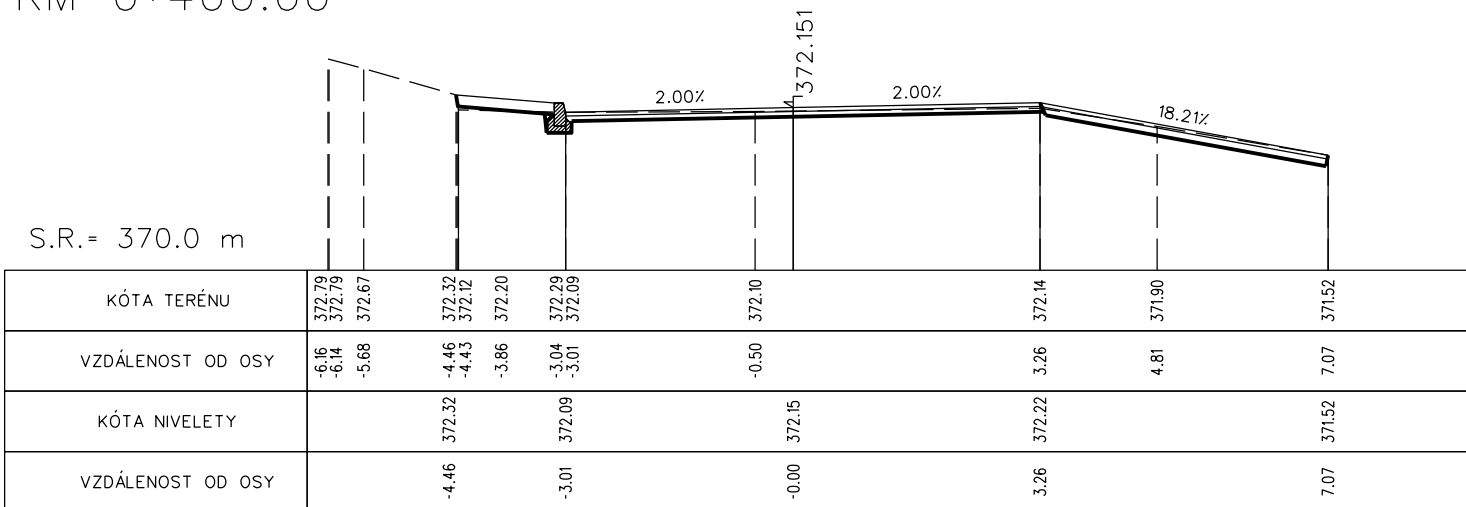


KM 0+410.00

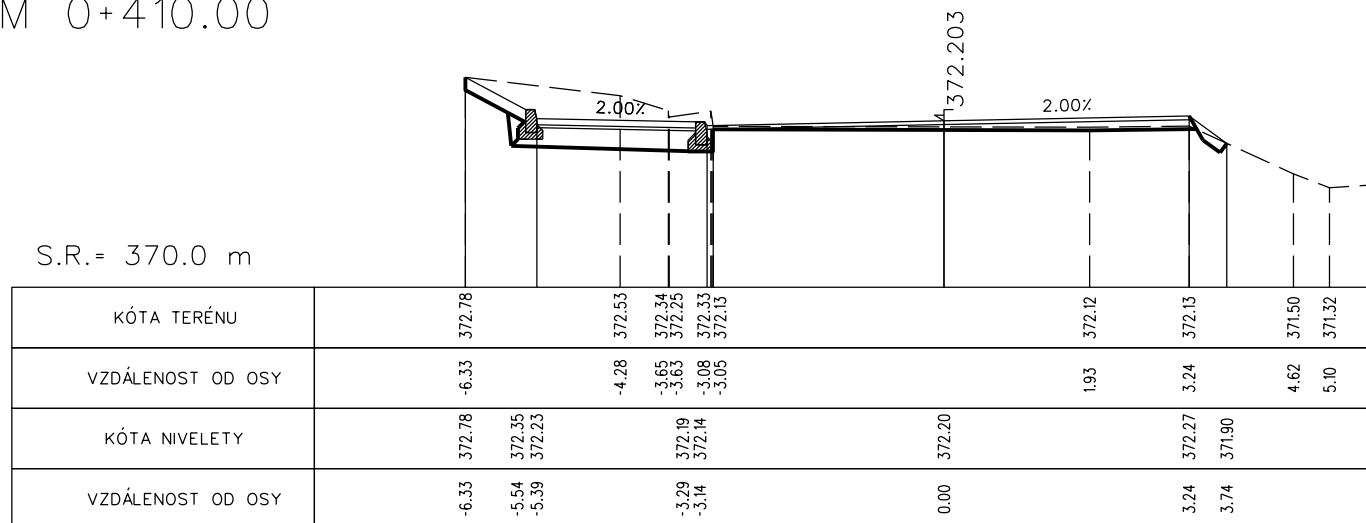


KM 0+435.00

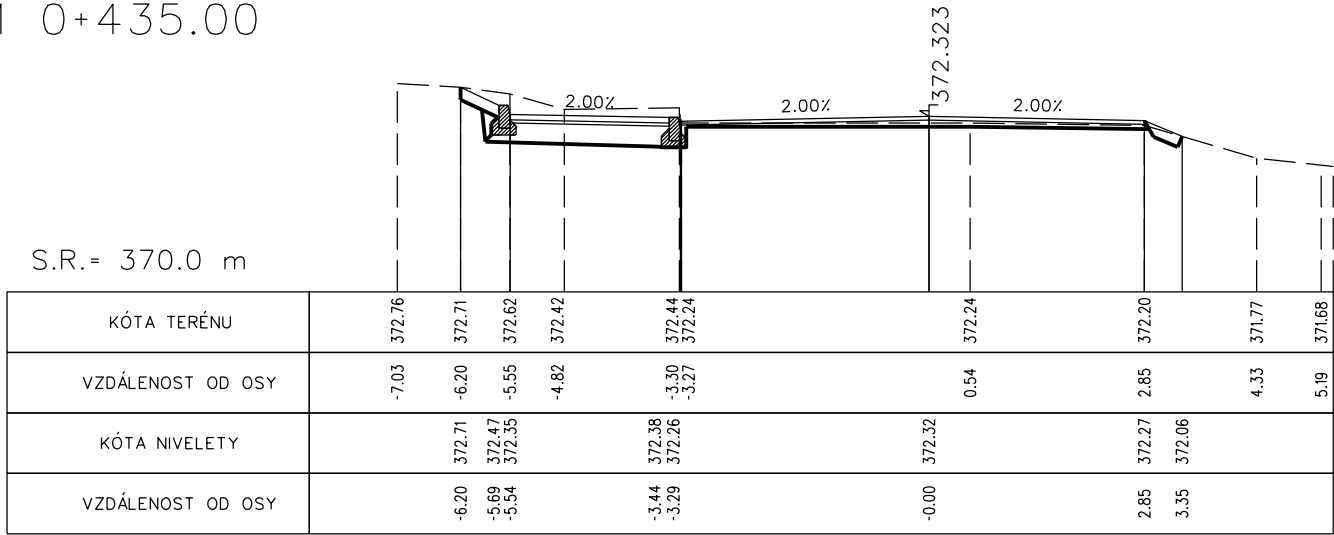


KM 0+450.00

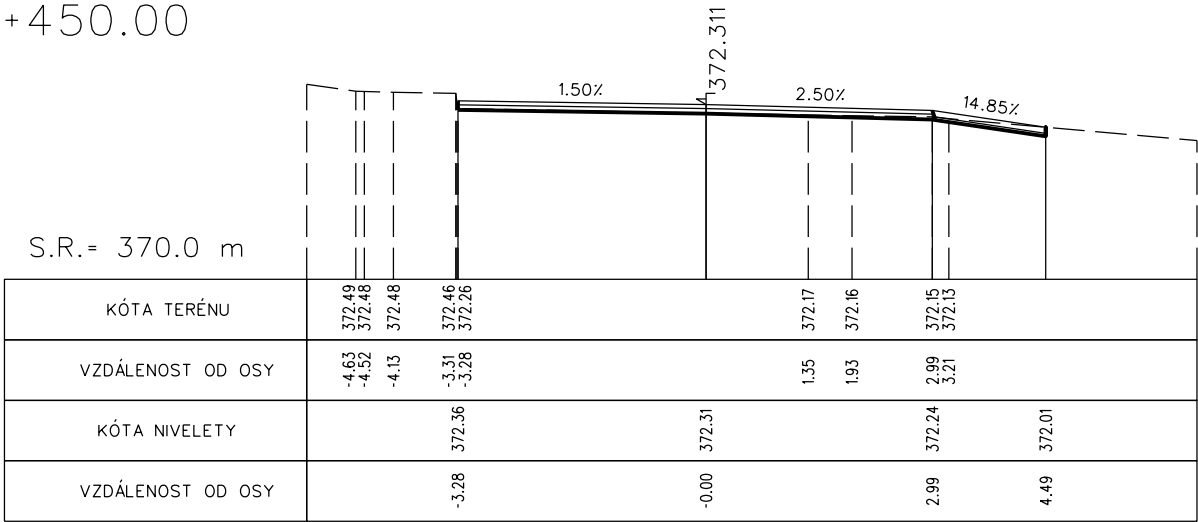


KM 0+465.00

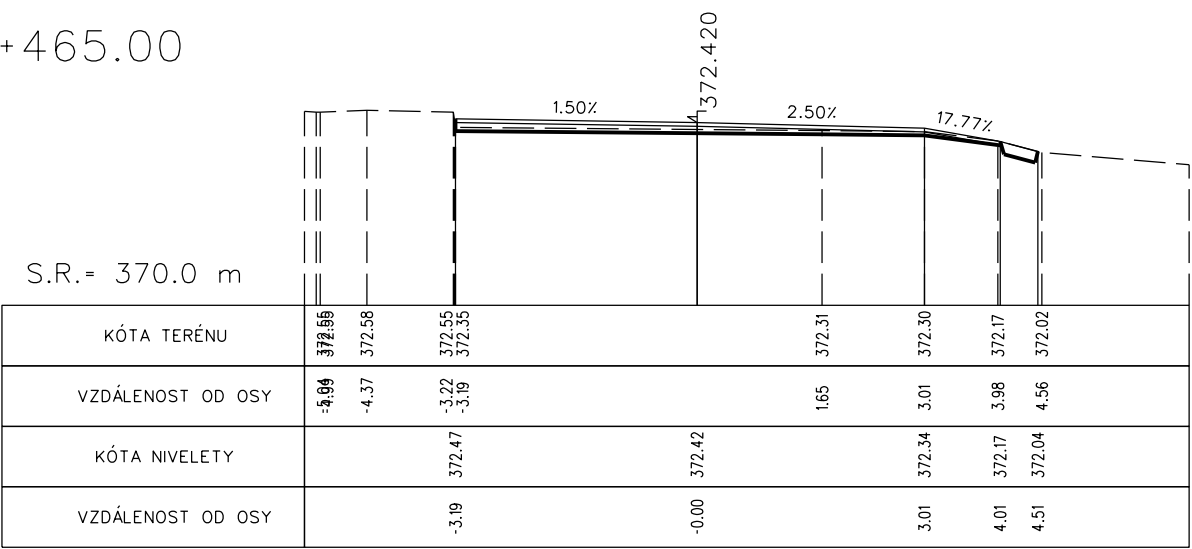


KM 0+490.00

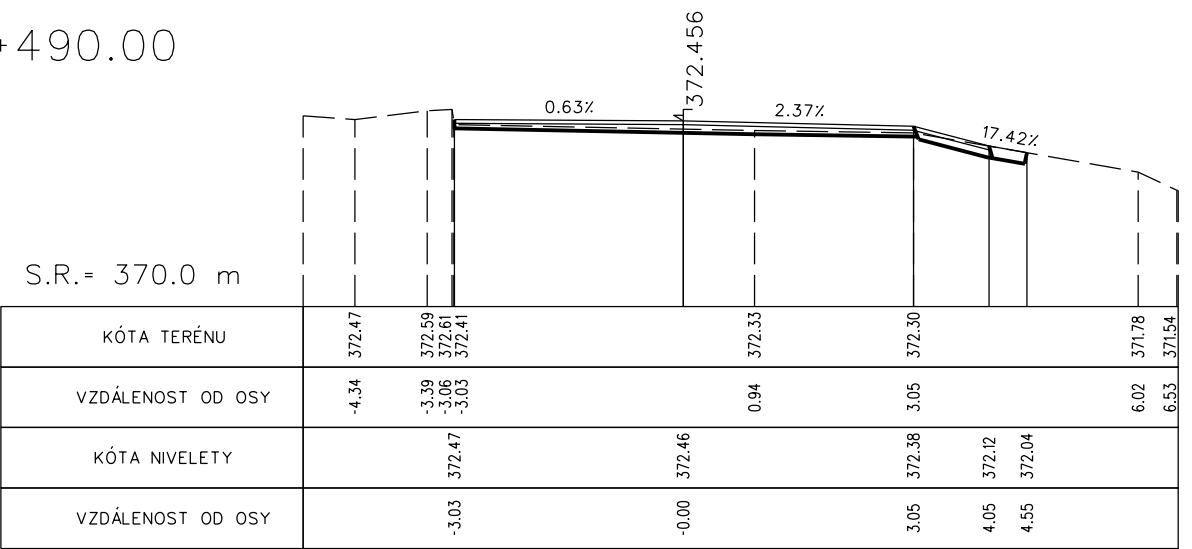


KM 0+515.00

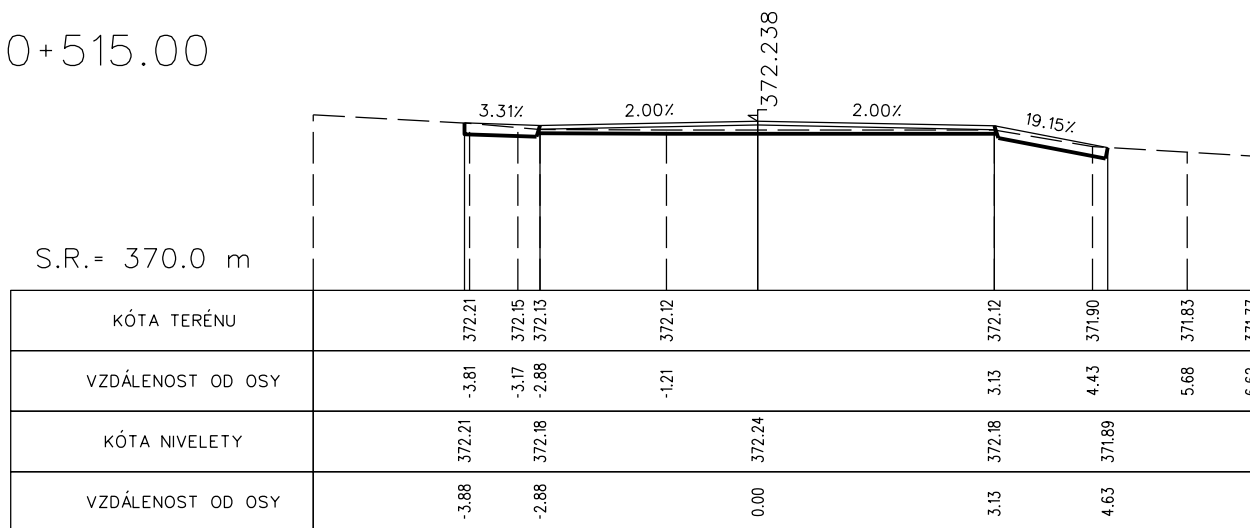


KM 0+520.00

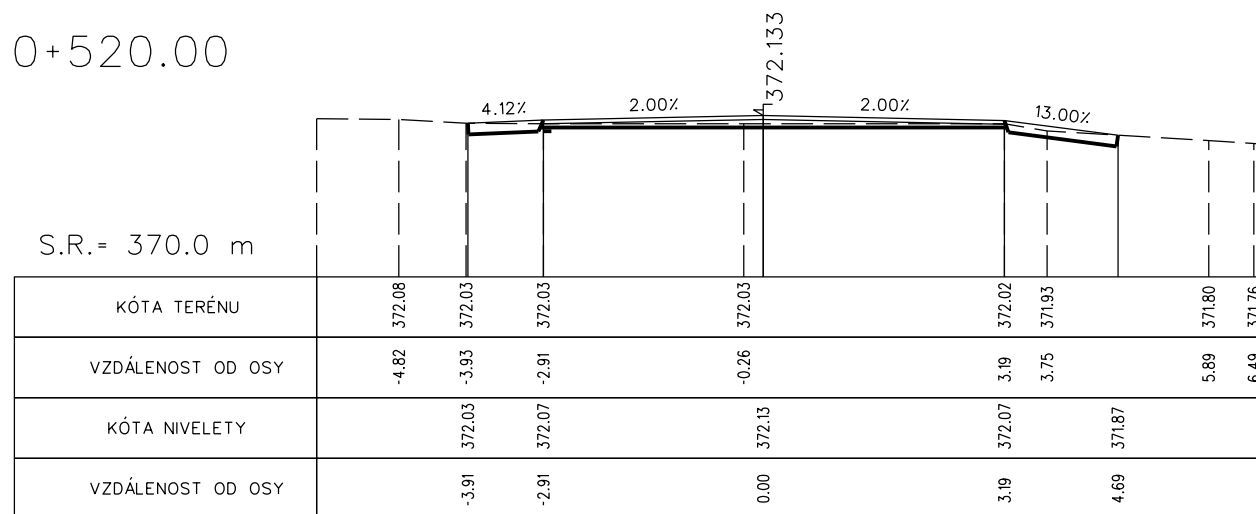


KM 0+530.00

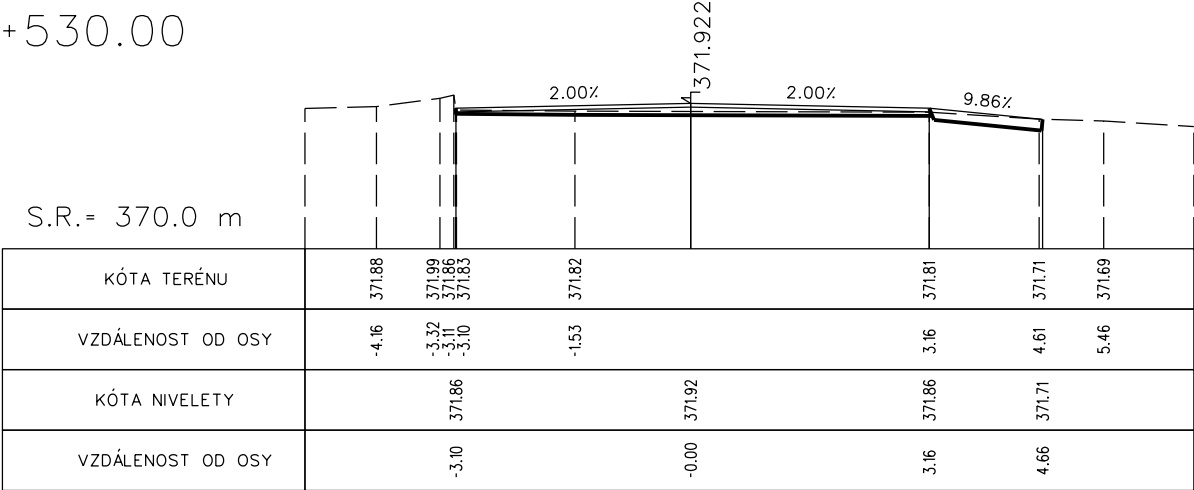


KM 0+545.00

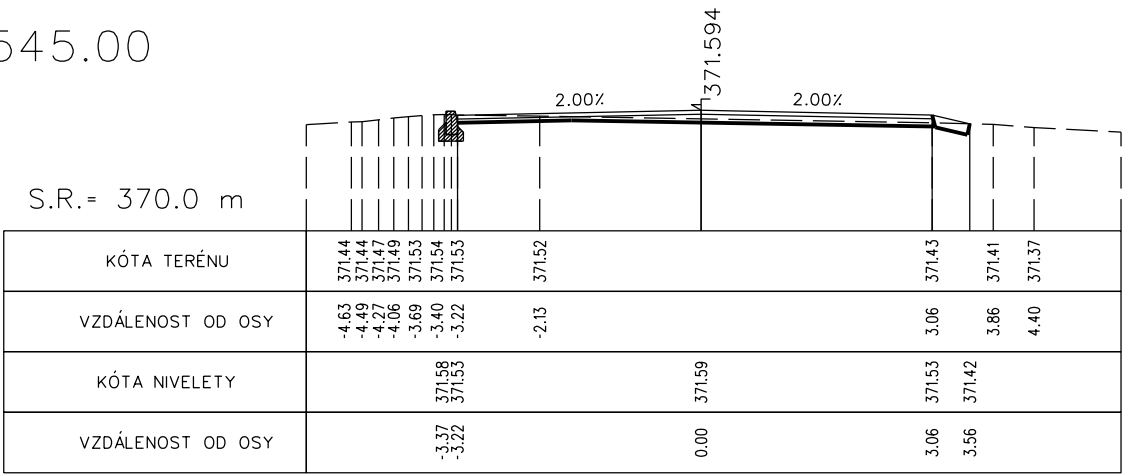


KM 0+575.00

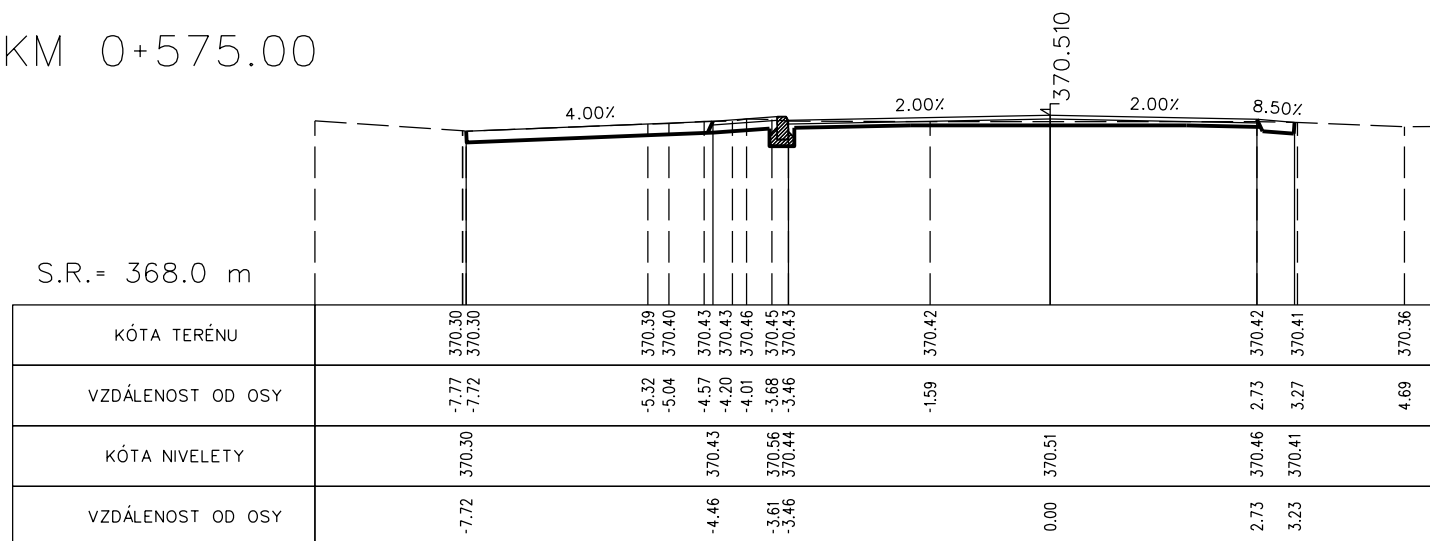


KM 0+615.00

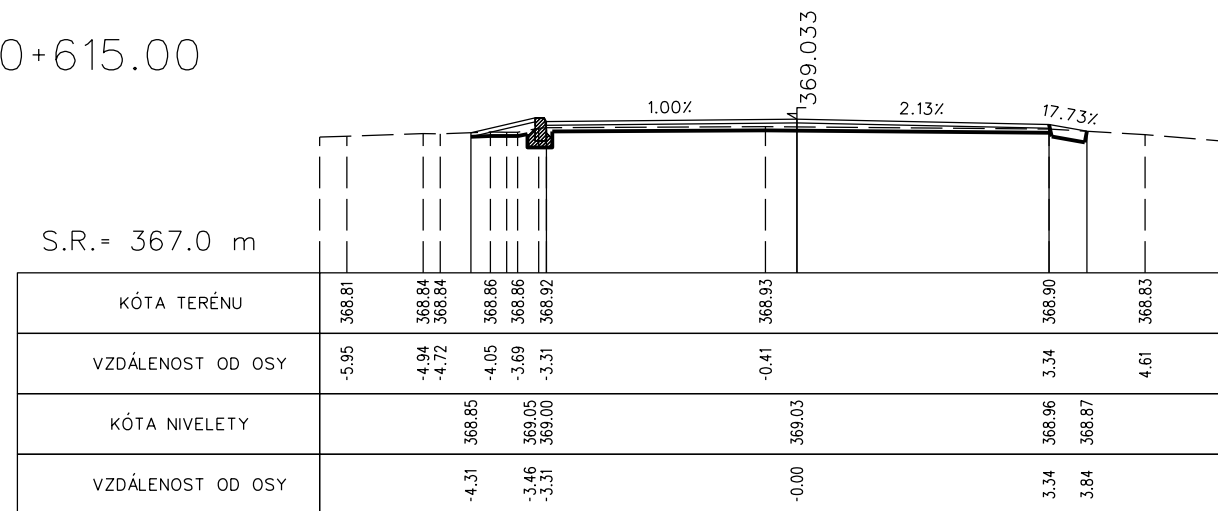

KM 0+635.00

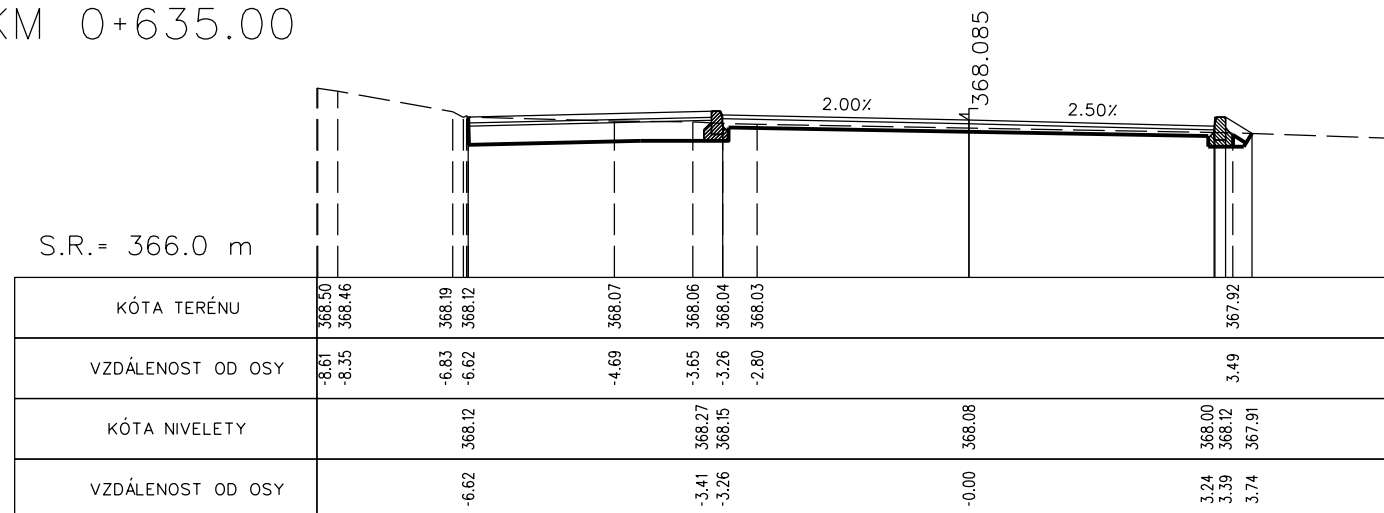


KM 0+650.00

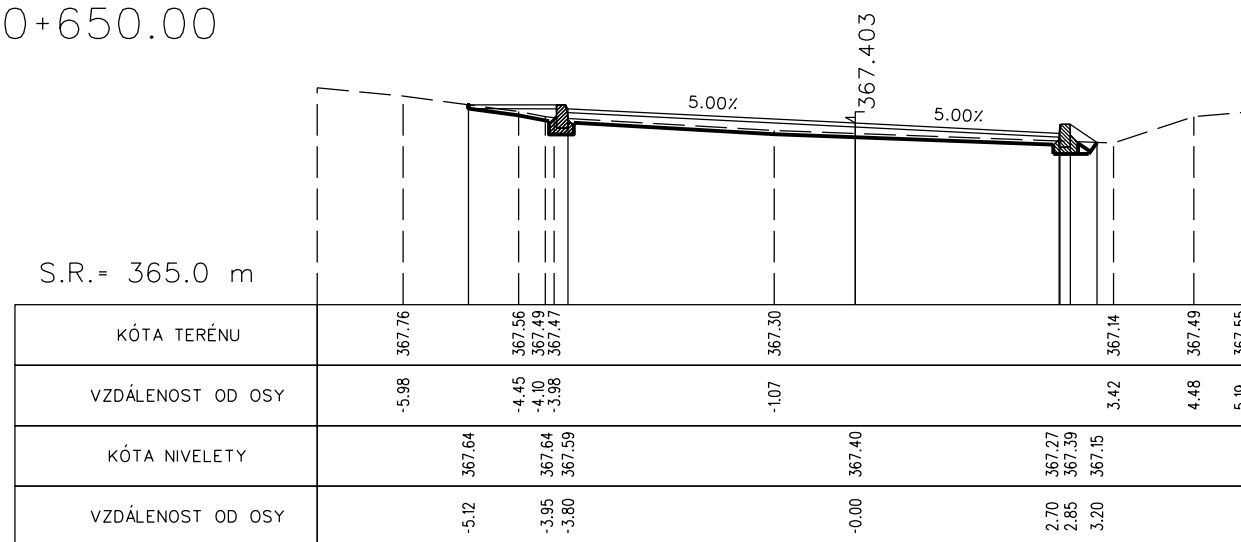


KM 0+665.00

S.R. = 365.0 m

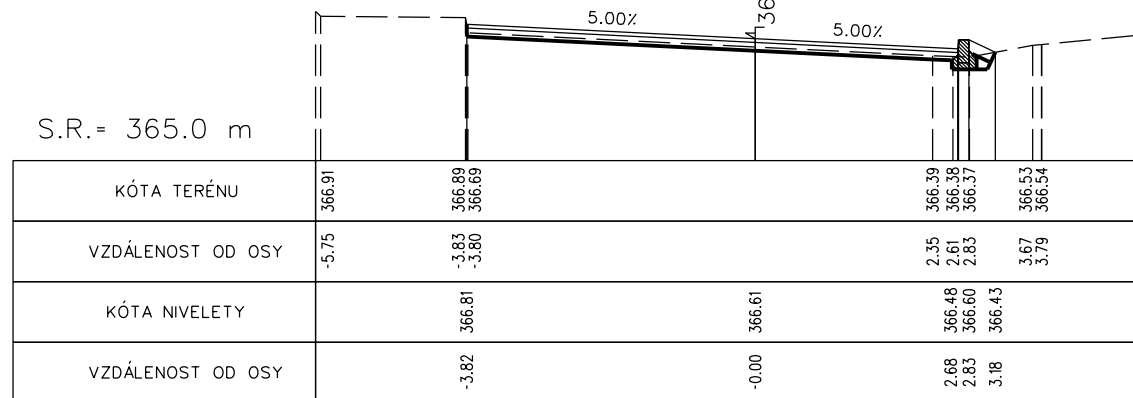


KM 0+685.00

S.R. = 364.0 m

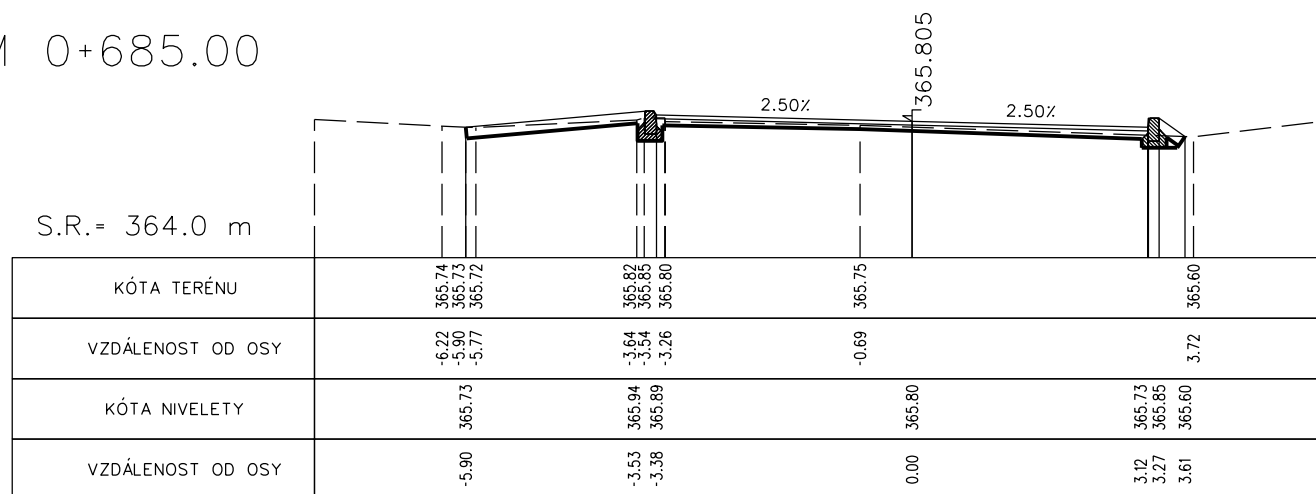

KM 0+695.00

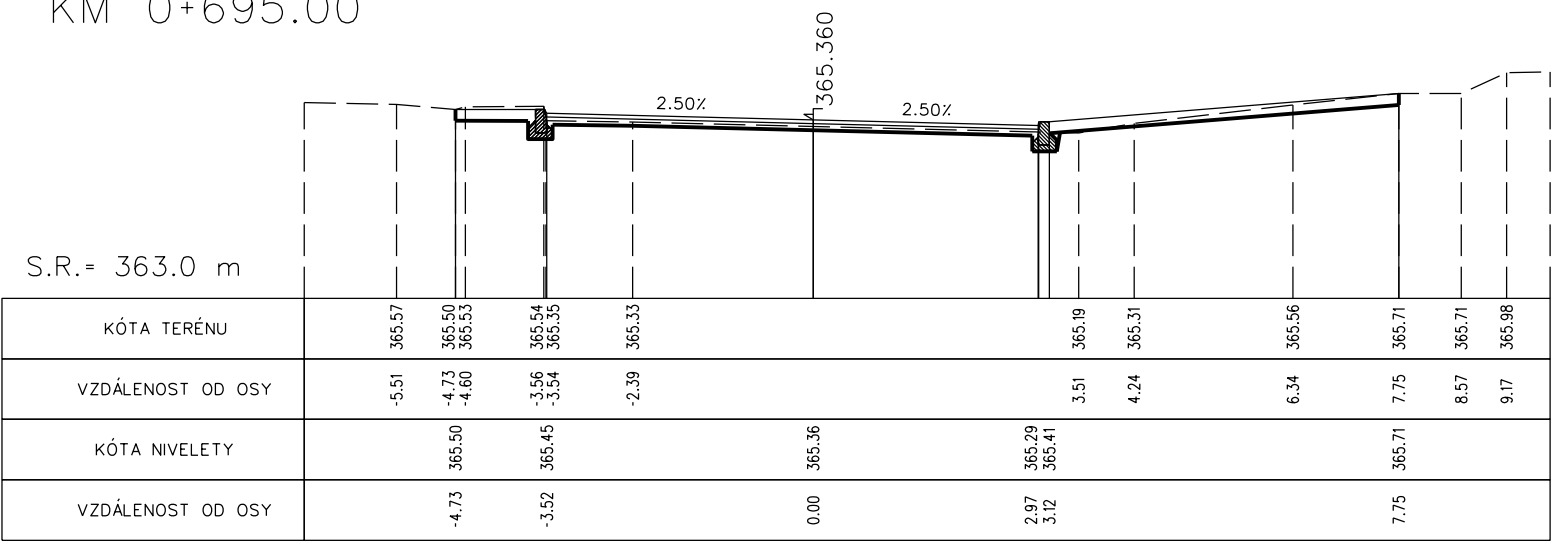

KM 0+720.00

