


LEGENDA

VÝPIS MATERIÁLŮ

- STÁVAJÍCÍ KONSTRUKCE
- NOVÉ KONSTRUKCE V ŘEZU/POHLEDU

POZN:

- BEZPEČNOSTNÍ SKLO POUŽITÉ K OPLÁŠTĚNÍ OCELOVÉ KONSTRUKCE VÝTAHU BUDE BEZBARVÉ, PRŮHLEDNÉ A MINIMALIZUJÍCÍ ODLESKY. BEZPEČNOSTNÍ FÓLIE VLEPENÁ MEZI DVĚ SKLENĚNÉ TABULE BUDE BEZBARVÁ,PRŮHLEDNÁ A MINIMALIZUJÍCÍ ODLESKY
- VEŠKERÉ ZÁSAHY DO NOSNÝCH KONSTRUKCÍ STAVBY /VYBOURÁNÍ OTVORŮ DO STĚN V ÚROVNI NÁSTUPIŠŤ, KOTVENÍ OCELOVÉ KONSTRUKCE APOD./ BUDOU PROVEDENY ŠETRNÝM ZPŮSOBEM A V NEZBYTNĚ NUTNÉM ROZSAHU

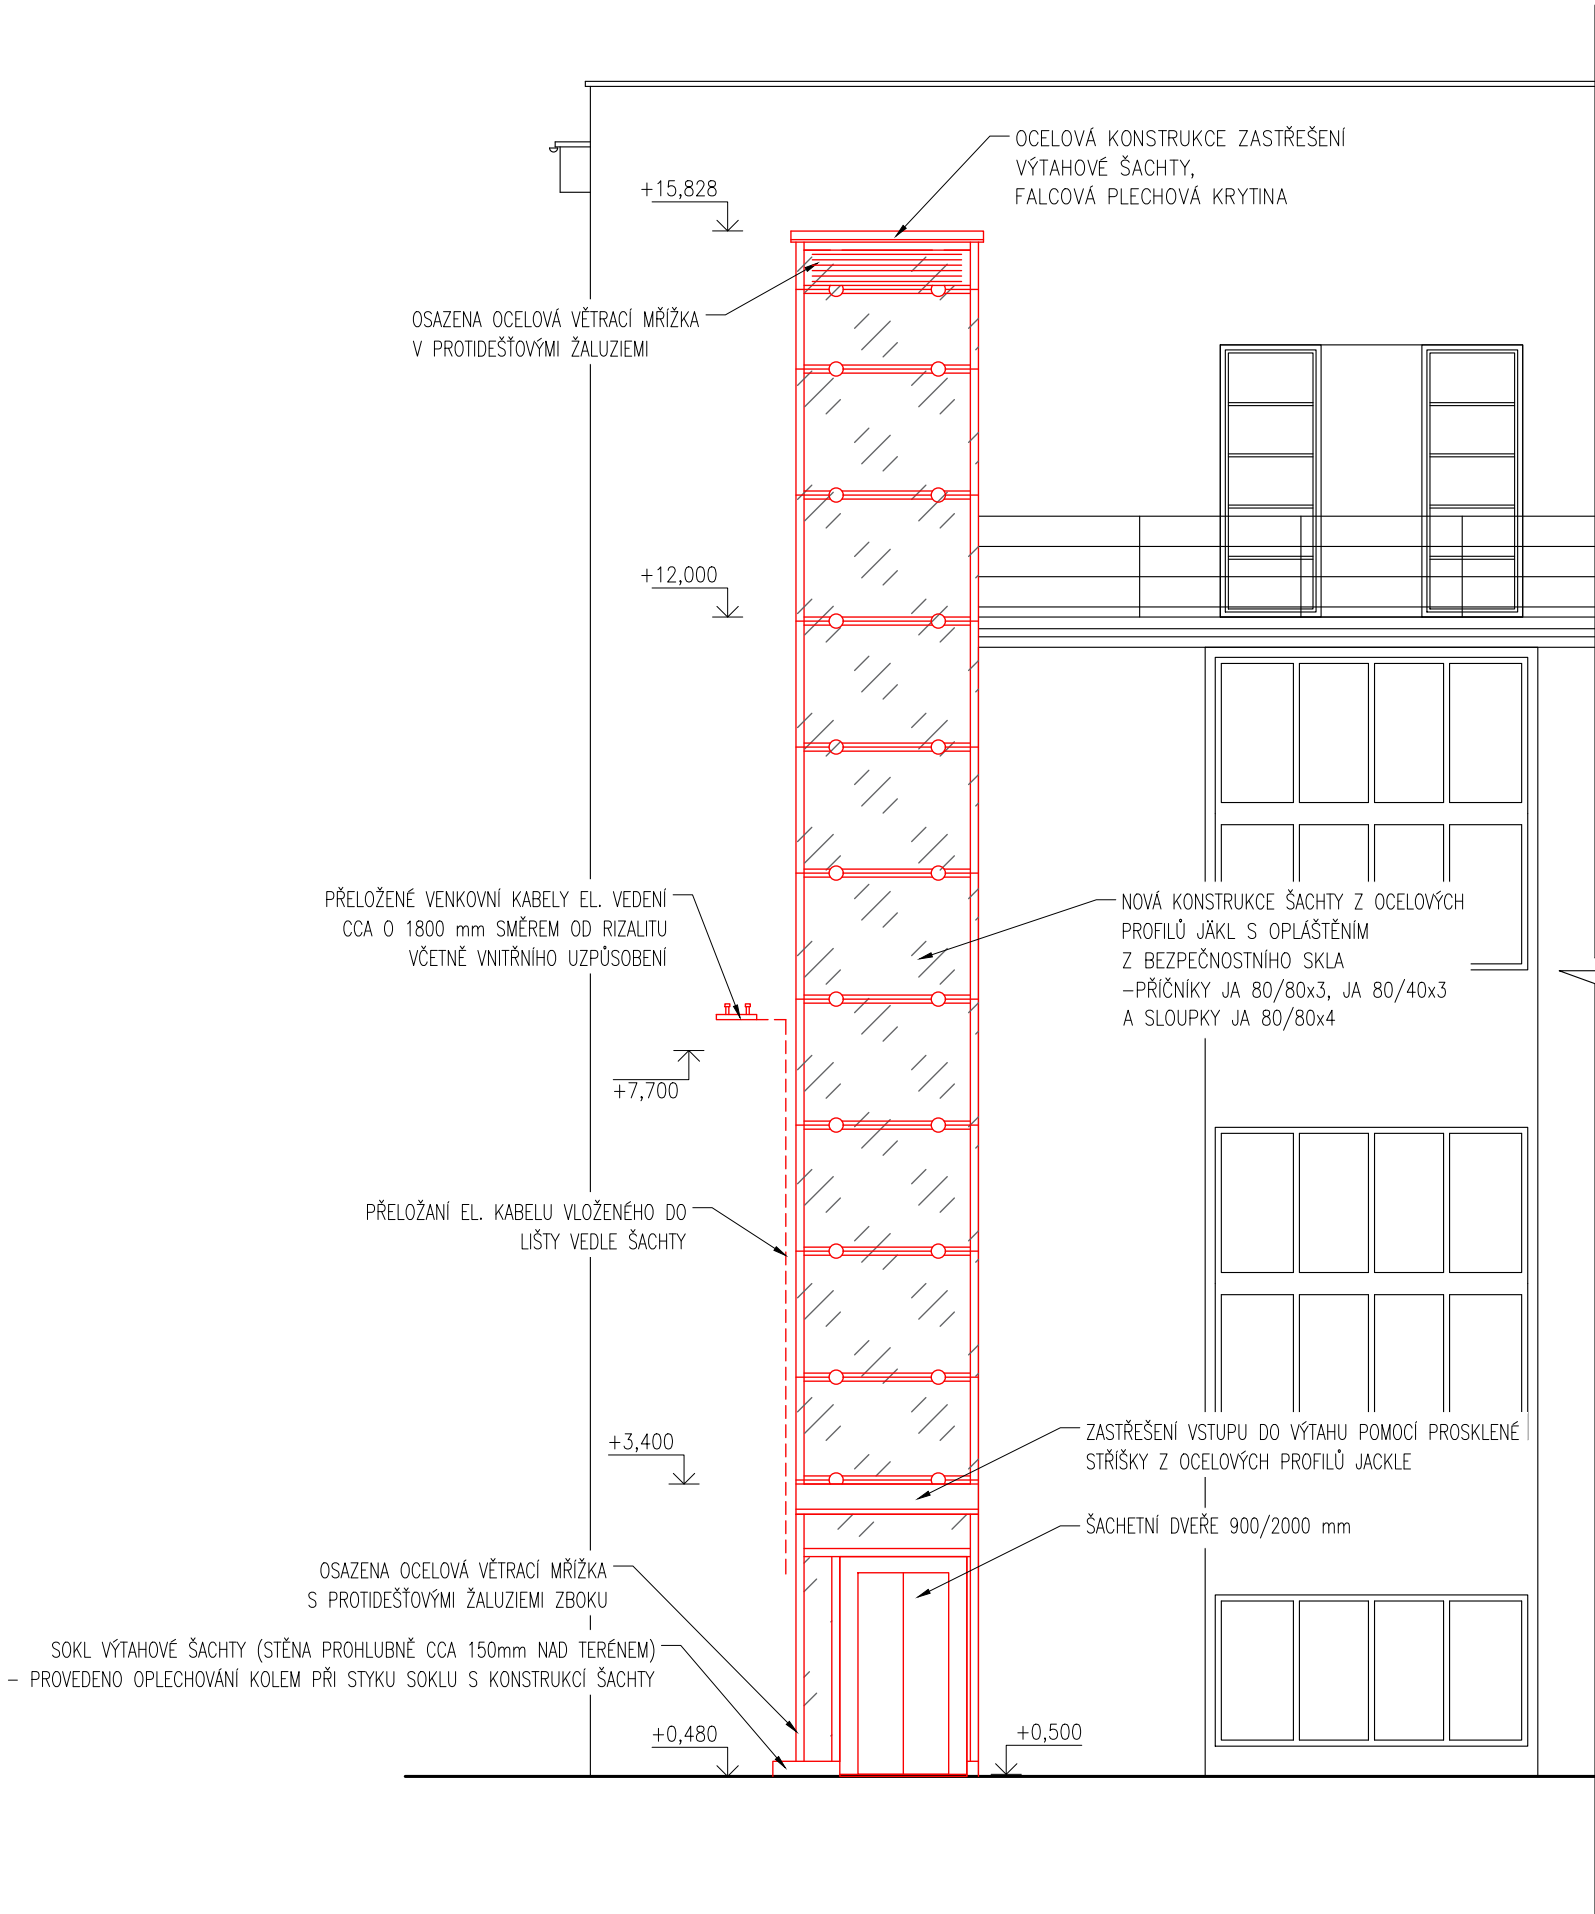

POZNÁMKA:

- VÝKUS DVERNÍCH OTVORŮ A HLUBOKU PROHLUBNĚ PŘÍPUSOBIT DLE POŽADAVKŮ DODAVATELE VÝTAHU

- V PŘÍPADĚ NESHODY PROJEKTU A SKUTEČNÉHO STAVU JE NUTNÁ KONZULTACE S PROJEKTAEM PŘÍPADNĚ S FIRMOU DODÁVAJÍCÍ VÝTAHOVOU TECHNOLOGII

- KÓTY OZNAČENÉ * JE NUTNÉ OVĚRIT NA STAVBĚ

- NEODMĚŘOVAT Z TOHOTO VÝKRESU

- PŘED PROVEDENÍM BOURACÍCH PRACÍ NUTNO VYTÝČIT OLOVNICEMI ŠACHTU A OD NÍ ODMĚRIT BOURACÍ PRÁCE A USAZENÍ PROHLUBNĚ

- OCELOVÁ KONSTRUKCE ŠACHTY NENÍ SOUČÁSTÍ PROJEKTOVÉ DOKUMENTACE, PROJEKT ŘEŠÍ POUZE STAVEBNÍ ÚPRAVY

Zodpovědný projektant:	Kontroloval:	Kreslil:
ENGINEERS—CZ	Ing. Radovan Pavlíček	Bc. Karel Vokálek

ENGINEERSCZ

Ortenovo náměstí 1488/13
170 00 Praha 7

www.engineers-cz.cz
e-mail: info@engineers-cz.cz
tel.: +420 252 546 463, +420 777 944 934

STUPEŇ:	DPS
FORMÁT:	2xA4
DATUM:	03/2017
MĚŘÍTKO:	Č. VÝKRESU:
1:75	D.1.1.10

INSTALACE VÝTAHU

Školní 280, 331 01 Plasy

INVESTOR: Gymnázium a střední odborná škola Plasy

Školní 280, 331 01 Plasy

OBSAH VÝKRESU:

POHLED - NOVÝ STAV