


DETAIL 3


DETAIL NÁVAZNOSTI ŠACHETNÍCH DVEŘÍ U PROHLUBNĚ

POHLED

M: 1:5

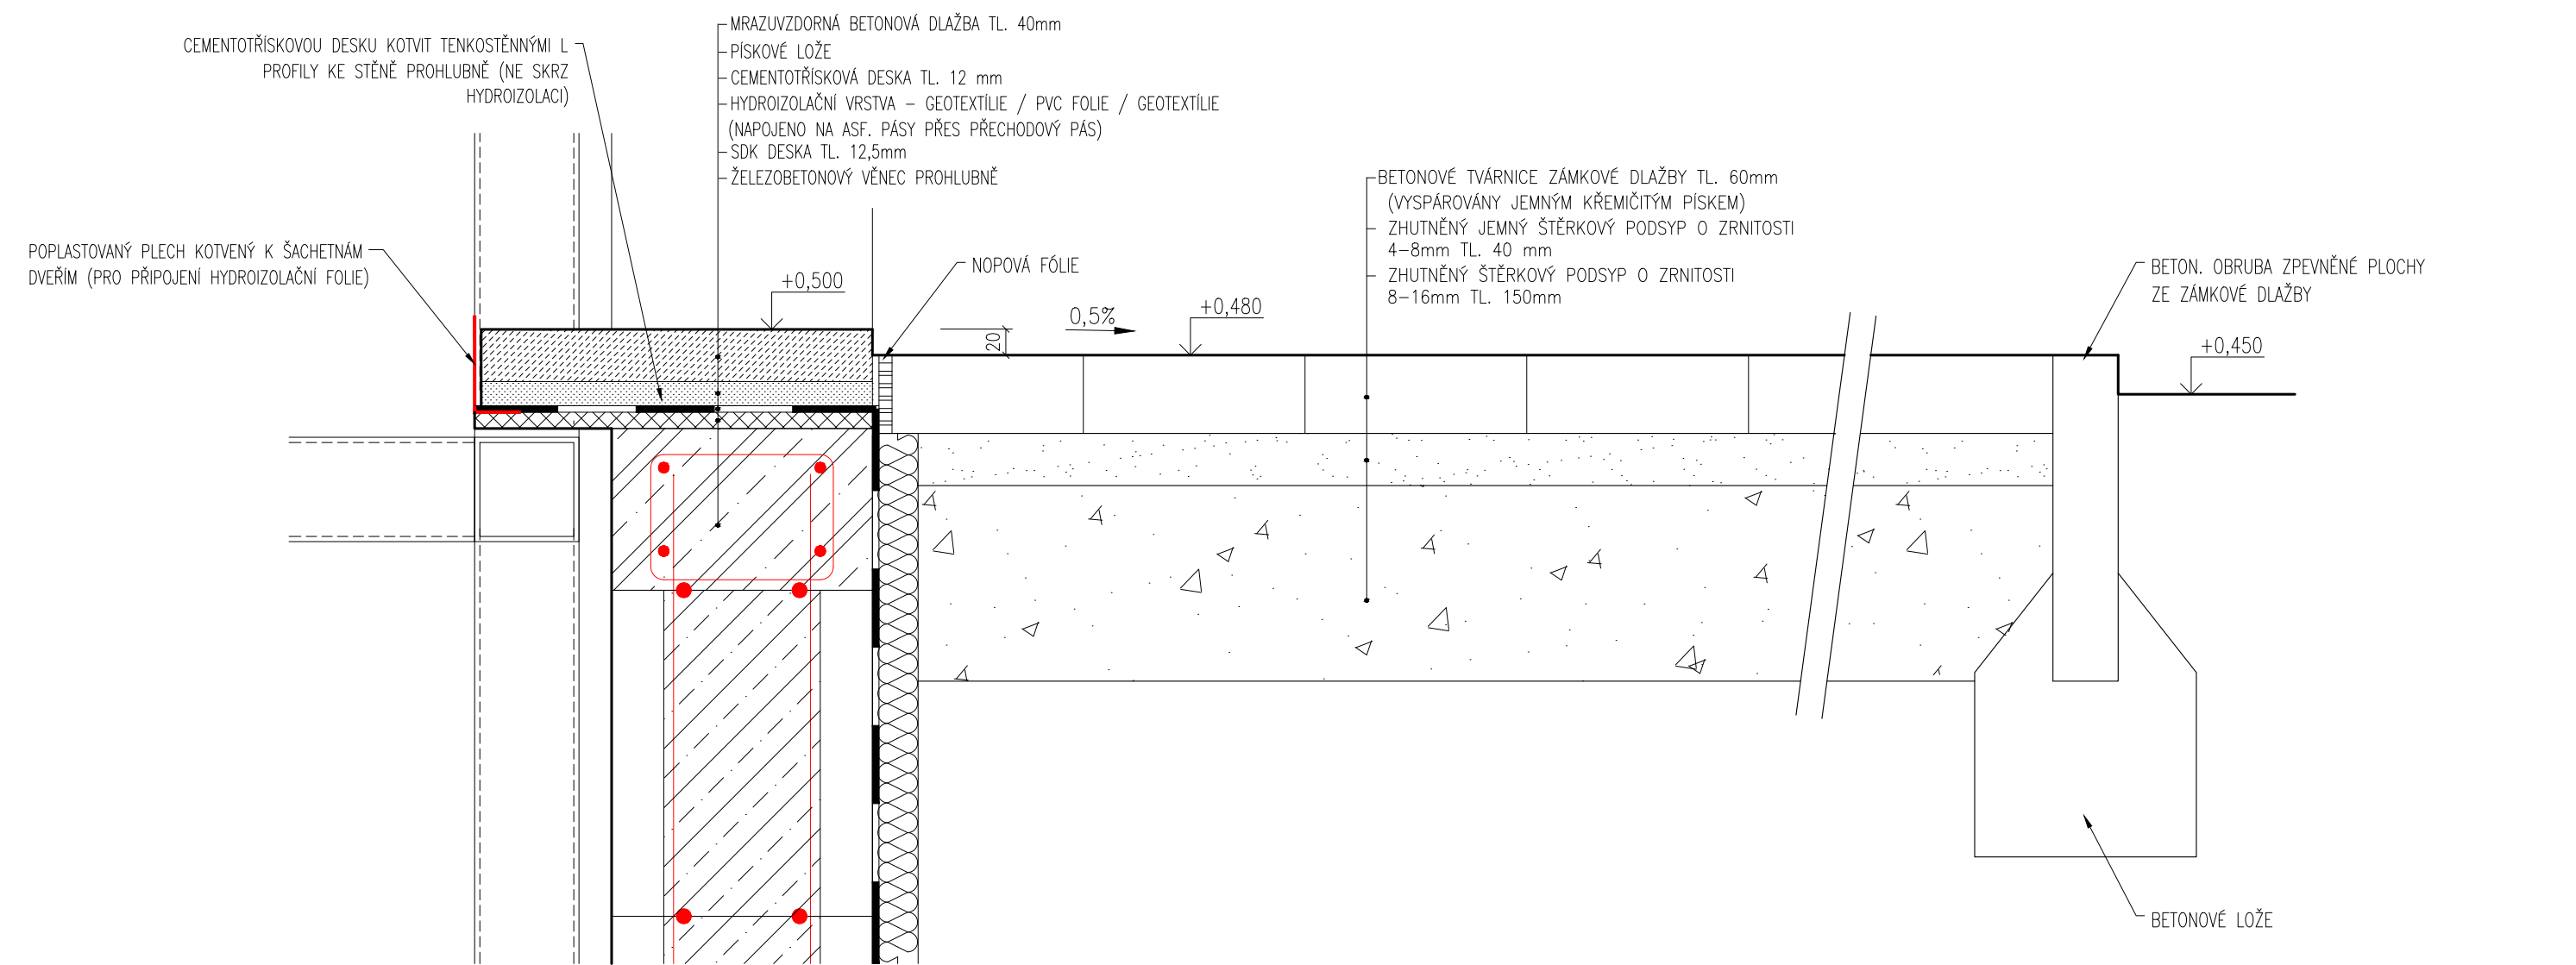

POZNÁMKA:
-HODNOTY OZN. ~ MAJÍ POUZE ORIENTAČNÍ CHARAKTER

Zodpovědný projektant:	Kontroloval:	Kreslil:	 Ortenovo náměstí 1488/13 170 00 Praha 7 <small>www.engineers-cz.cz e-mail: info@engineers-cz.cz tel.: +420 252 546 463, +420 777 944 934</small>	
ENGINEERS-CZ	Ing. Radovan Pavlíček	Bc. Karel Vokálek		
INSTALACE VÝTAHU Školní 280, 331 01 Plasy			STUPEŇ:	DPS
INVESTOR: Gymnázium a střední odborná škola Plasy Školní 280, 331 01 Plasy			FORMÁT:	2xA4
			DATUM:	03/2017
OBSAH VÝKRESU: DETAILY 2			MĚŘÍTKO:	Č. VÝKRESU: D.1.1.13
			1:5	