


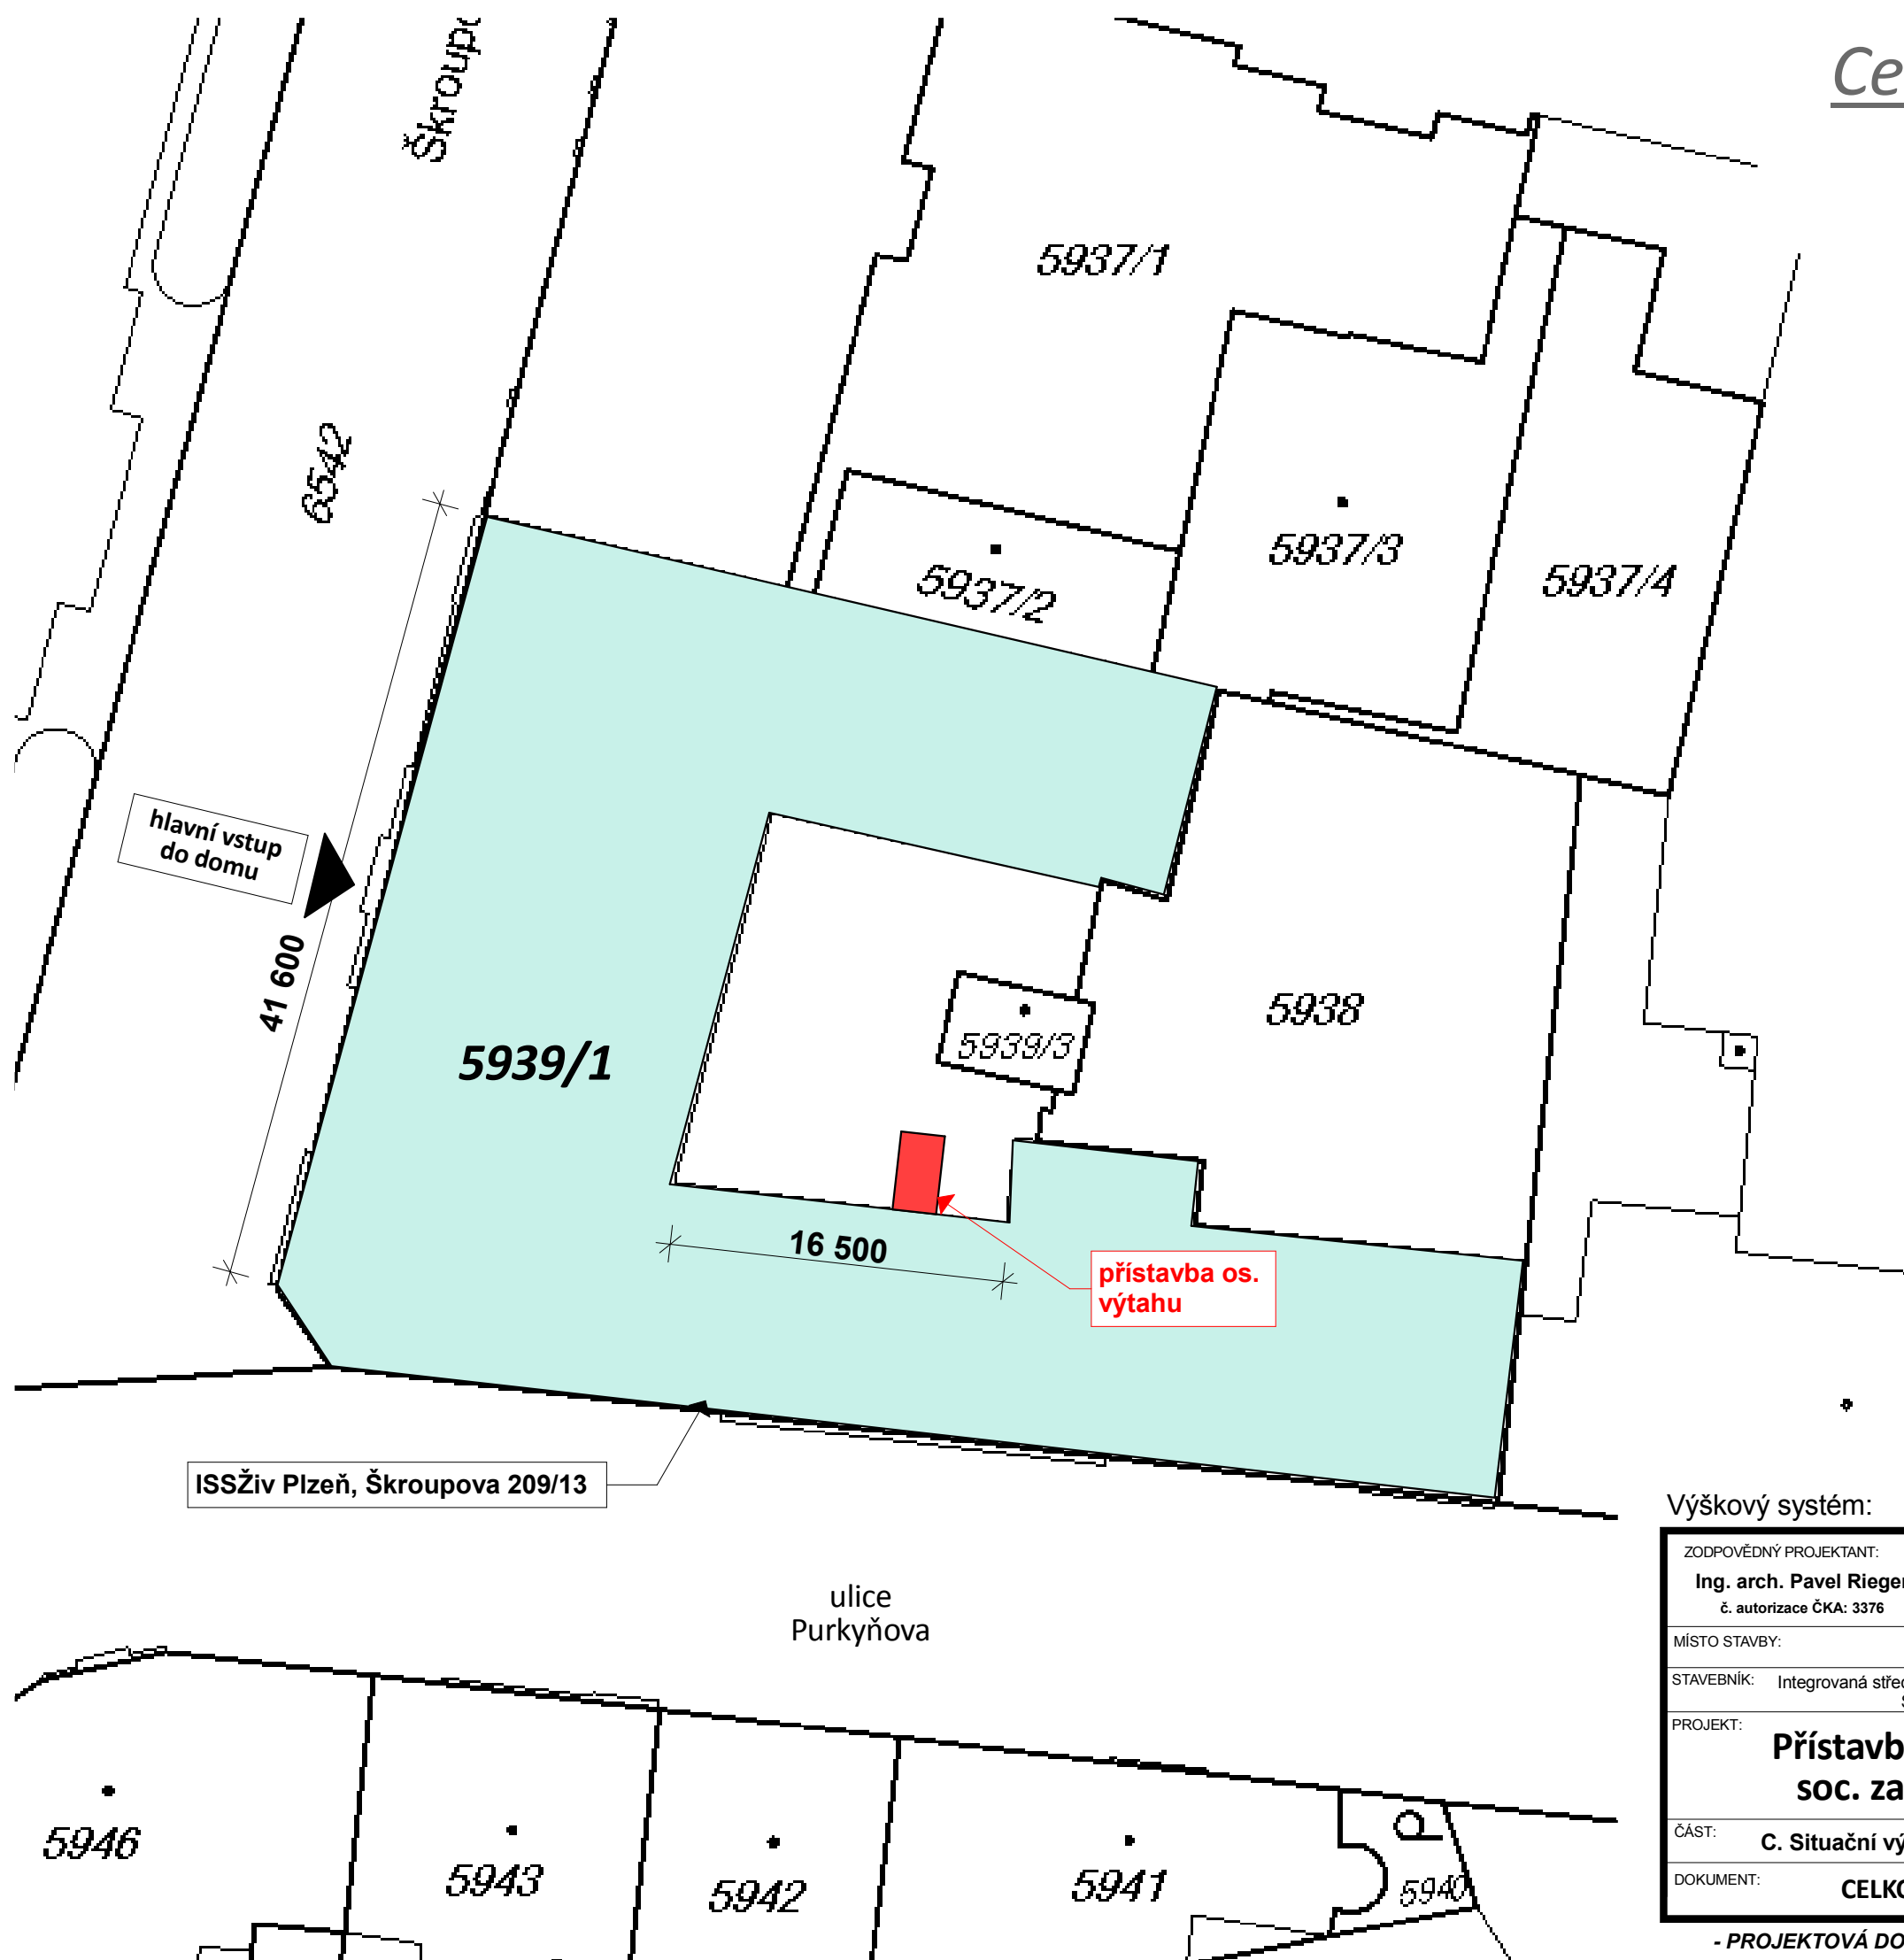

Celkový situační výkres stavby

Pozn.:

- vnější uliční vzhled domu ani umístění stavby měněno nebude, přístavba výtahu bude ve vnitrobloku
- bude provedena instalace **1 osobního výtahu**
- napojení na veškeré v místní síti zůstane stejné beze změn
- napojení na síť bude pouze interní v bytovém domě (el.)
- zastavěná plocha domu 1811 m²
- číslo parcely **5939/1**
- druh pozemku: zastavěná plocha a nádvoří
- vlastní: stavebník (ISSŽiv Plzeň Škroupova 13)



Výškový systém: BpV Souřadný systém: JTSK ±0,000 = 321,000

ZODPOVĚDNÝ PROJEKTANT: Ing. arch. Pavel Rieger č. autorizace ČKA: 3376		VYPRACOVAL: kolektiv autorů	ZHOTOVITEL PROJEKTU: Projektční studio ARTERIAS, Klatovská 7, Plzeň			
MÍSTO STAVBY: Plzeň, Škroupova 209/13, k.ú. Plzeň 721981						
STAVEBNÍK: Integrovaná střední škola živnostenská, Plzeň, Škroupova 13			OBJEDNATEL: Výtahy VOTO, s.r.o., Jateční 10, 301 00 Plzeň			
PROJEKT: Přístavba osobního výtahu a úprava soc. zařízení v areálu ISSŽiv Plzeň				Č. ZAKÁZKY	12/2016	PARÉ
				DATUM	06/2016	
				STUPEŇ	DSP	
				MĚŘÍTKO	1:350	
ČÁST: C. Situační výkresy				Č. VÝKRESU	C.2	
DOKUMENT: CELKOVÝ SITUAČNÍ VÝKRES STAVBY						

- PROJEKTOVÁ DOKUMENTACE BYLA VYPRACOVÁNA V PROGRAMU PROGECAD 2010 -