




PŮDORYS 1:75

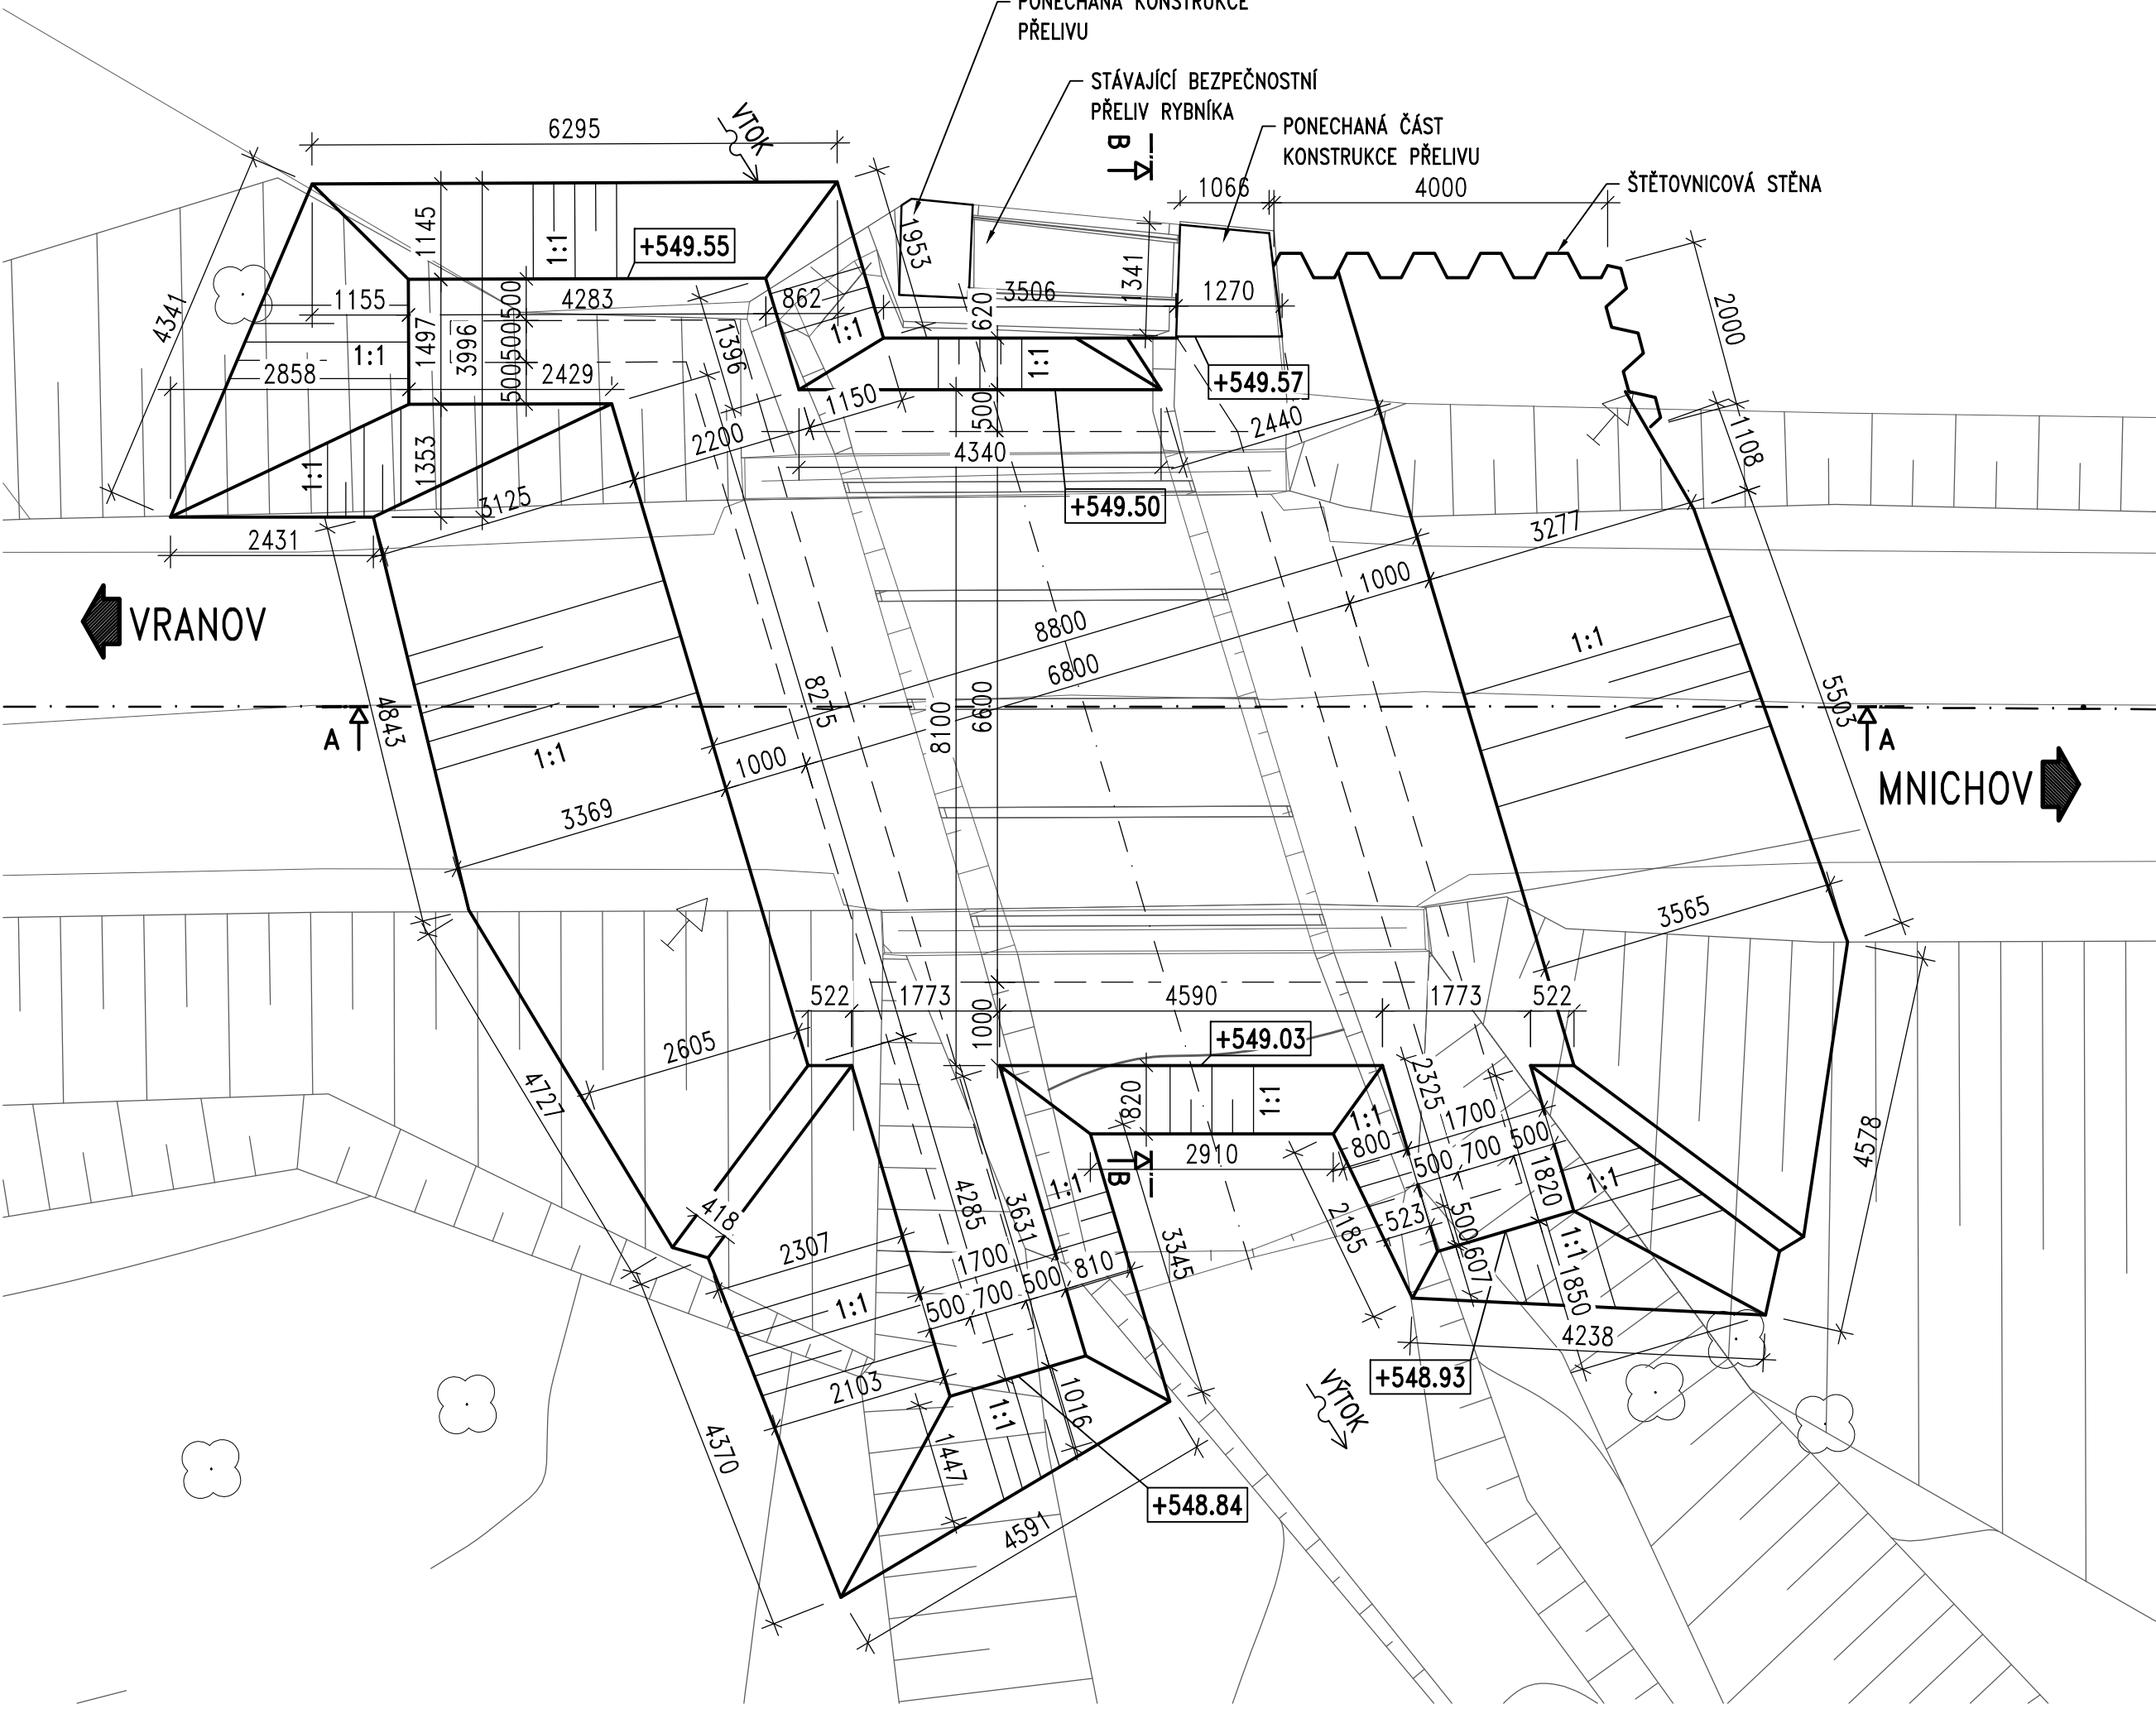

PODÉLNÝ ŘEZ A-A 1:100  
V OSE KOMUNIKACE

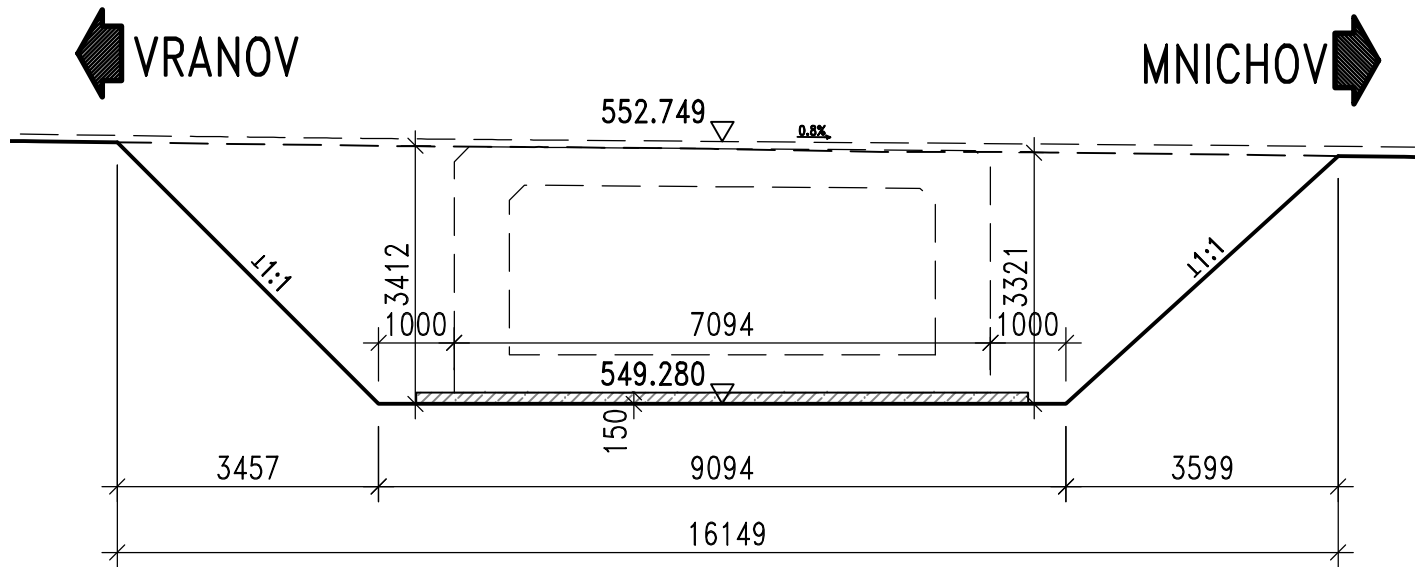

KOLMÝ PŘÍČNÝ ŘEZ B-B 1:100

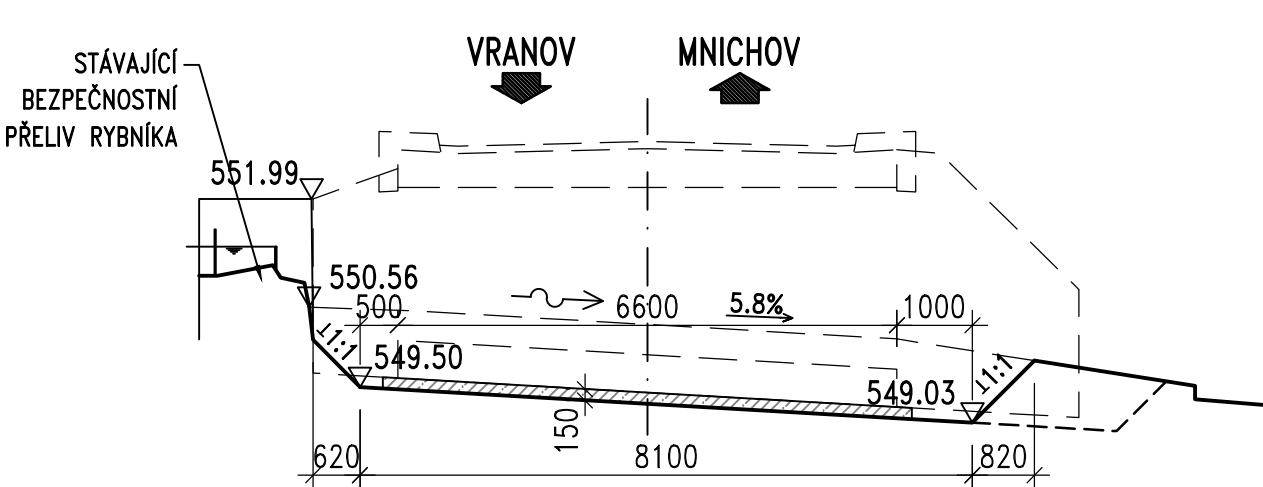


Akce:

Most ev.č. 19514-2 Pivoň

Objednatel: SPRÁVA A ÚDRŽBA SILNIC  
PLZEŇSKÉHO KRAJE, P.O.  
ŠKROUPOVA 18, 306 13 PLZEŇ

SÚSPK

Souřadnicový systém: S-JTSK  
Výškový systém: Bpv

Číslo zakázky:	17 102 00	HIP:	Ing. Jan KOMANEC	 Praha 4, Bezová 1658, 147 14 tel: +420 244462219 fax: +420 244461038
Schválil:	Ing. Václav HVÍZDAL	Zodp. projektant:	Ing. Jan KOMANEC	
Tech. kontrola:	Ing. Václav KVASNIČKA	Vypracoval:	Ing. Erika MENŠÍKOVÁ	

Objednatel: SÚS Plzeňského kraje, p.o.		Obec:	Pivoň	Kraj:	Plzeňský
Akce:	Most ev.č. 19514-2 Pivoň B. STAVEBNÍ ČÁST SO 201 – MOST VÝKOPY			Datum	Stupeň
Část:				12/2017	PDPS
Objekt:				Souprava	Č. přílohy
Příloha:					7