

PODÉLNÝ ŘEZ 1:50
V OSE KOMUNIKACE

KONSTRUKCE VOZOVKY – NK:

–ASFALT. BETON PRO OBRUSNÉ VRSTVY, MODIF.	ACO 11+	Pmb	50 mm
–SPOJOVACÍ POSTŘÍK PS–EP 0,35 kg/m ²			
–ASFALT. BETON PRO OBRUSNÉ VRSTVY, MODIF.	ACO 8	Pmb	40 mm
–IZOLAČNÍ PÁSY MODIF. NAIP			5 mm
–KOTEVNÉ –IMPREGNAČNÍ NÁTĚR			
CELKEM :			95 mm

CELKEM : 95 mm

— Ž. B. DESKA C30/37 – XF2, XD1, XC2, XA1

KONSTRUKCE VOZOVKY – PŘECHODOVÁ OBLAST


- ASFALTOVÝ BETON STŘEDNĚZNÝ ACO 11+	50mm
- SPOJOVACÍ POSTŘÍK 0,3 kg/m ²	
- ASFALTOVÝ BETON HRUBOZNÝ ACP 16+	70mm
- POSTŘÍK INFILTRAČNÍ	
- ŠTĚRKODRŮ ŠD 0-32	150mm
- ŠTĚRKODRŮ ŠD 0-32	200mm
- CELKEM	470mm

CELKEM	470mm
--------	-------

OPRAVA VOZOVKY

-ASFALTOVÝ BETON STŘEDNĚZRNÝ ACO 11+	50mm
-SPOJOVACÍ POSTŘÍK 0,3 kg/m ²	
-ASFALTOVÝ BETON HRUBOZRNÝ ACP 16+	min. 50mm
-SPOJOVACÍ POSTŘÍK 0,3 kg/m ²	
CELKEM	min. 100mm

CELKEM	min. 100mm
--------	------------

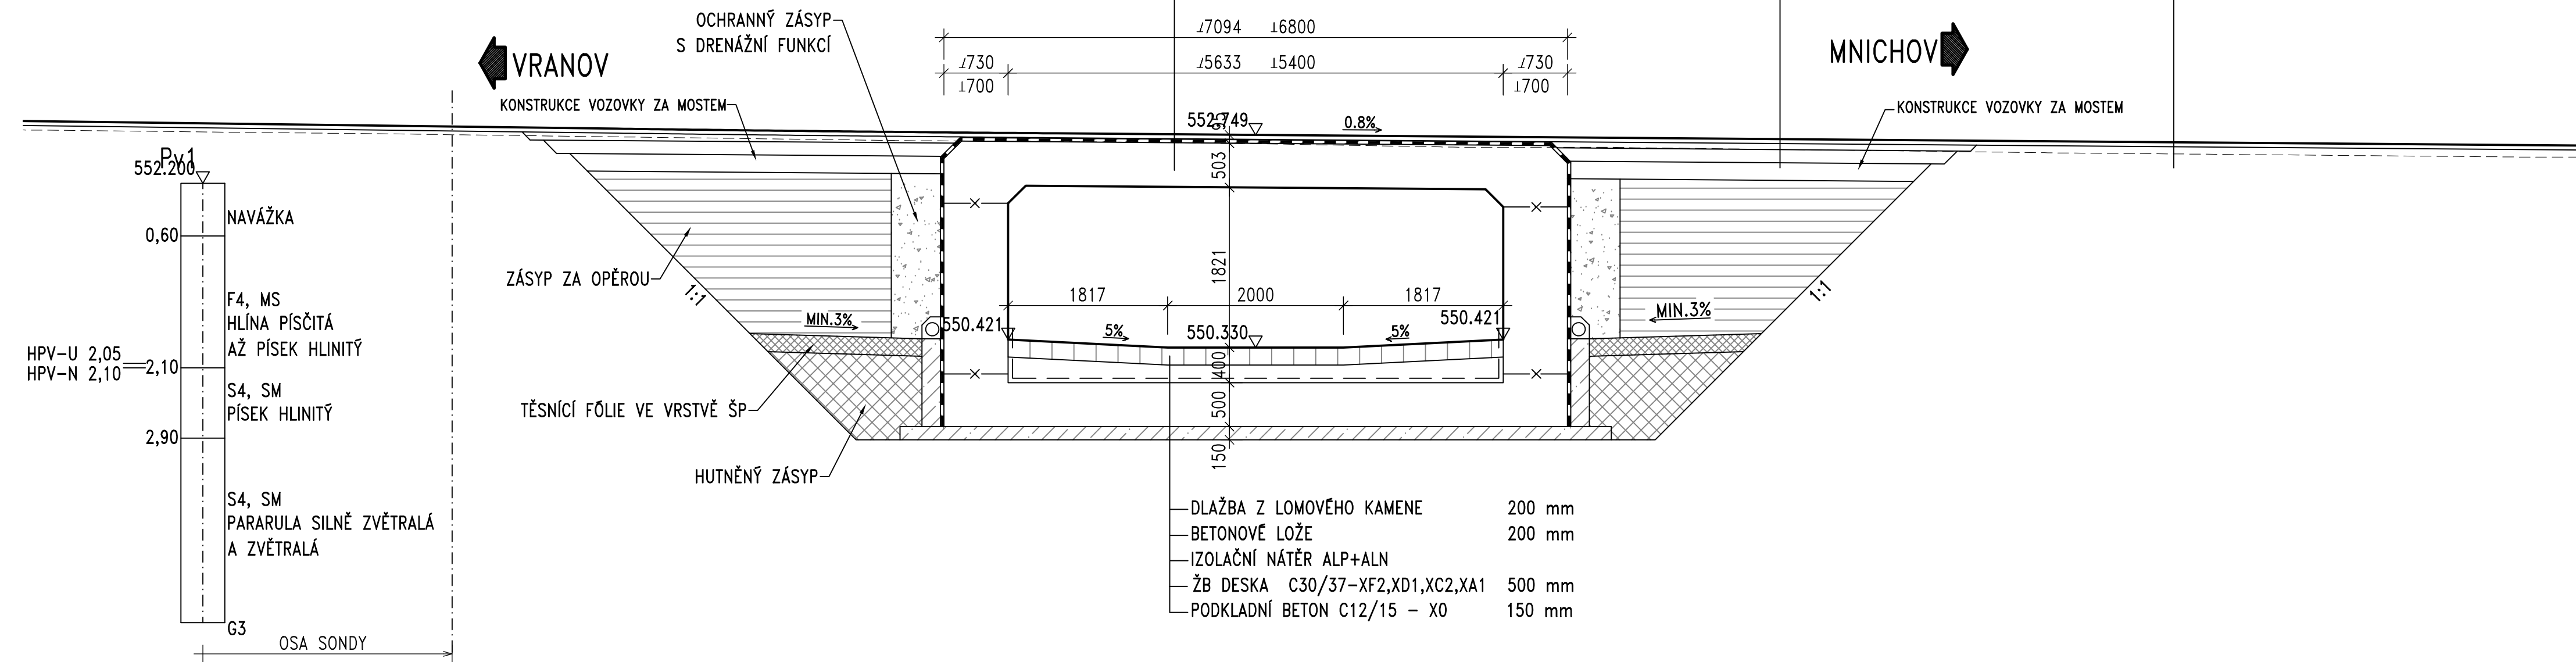

Akce:

Most ev.č. 19514-2 Pivoň


Objednatel:

**SPRÁVA A ÚDRŽBA SILNIC
PLZEŇSKÉHO KRAJE, P.O.
ŠKROUPOVA 18, 306 13 PLZEŇ**



Souřadnicový systém: S-JTSK

Výškový systém: Bpv

Číslo zakázky:	17 102 00	HIP:	Ing. Jan KOMANEC	
		606606960, jkm@pontex.cz	<i>Komanec</i>	
Schválil:	Ing. Václav HVÍZDAL <i>Hruše</i>	Zodp. projektant:	Ing. Jan KOMANEC	
		606606960, jkm@pontex.cz	<i>Komanec</i>	
Tech. kontrola:	Ing. Václav KVASNIČKA <i>Kvasnička</i>	Vypracoval:	Ing. Erika MENŠÍKOVÁ <i>Menšíková</i>	Praha 4, Bezová 1658, 147 14 tel: +420 244442219 fax: +420 244461038
		608302647, eme@pontex.cz		

Objednatel: SÚS Píseňského kraje, p.o.		Obec:	Pívoň	Kraj:	Píseňský
Akce:	Most ev.č. 19514-2 Pívoň B. STAVEBNÍ ČÁST SO 201 – MOST PODĚLNÝ ŘEZ			Datum	Stupeň
Část:				12/2017	PDPS
Objekt:				Souprava	Č. přílohy
Příloha:					4