PŮDORYS 1:100

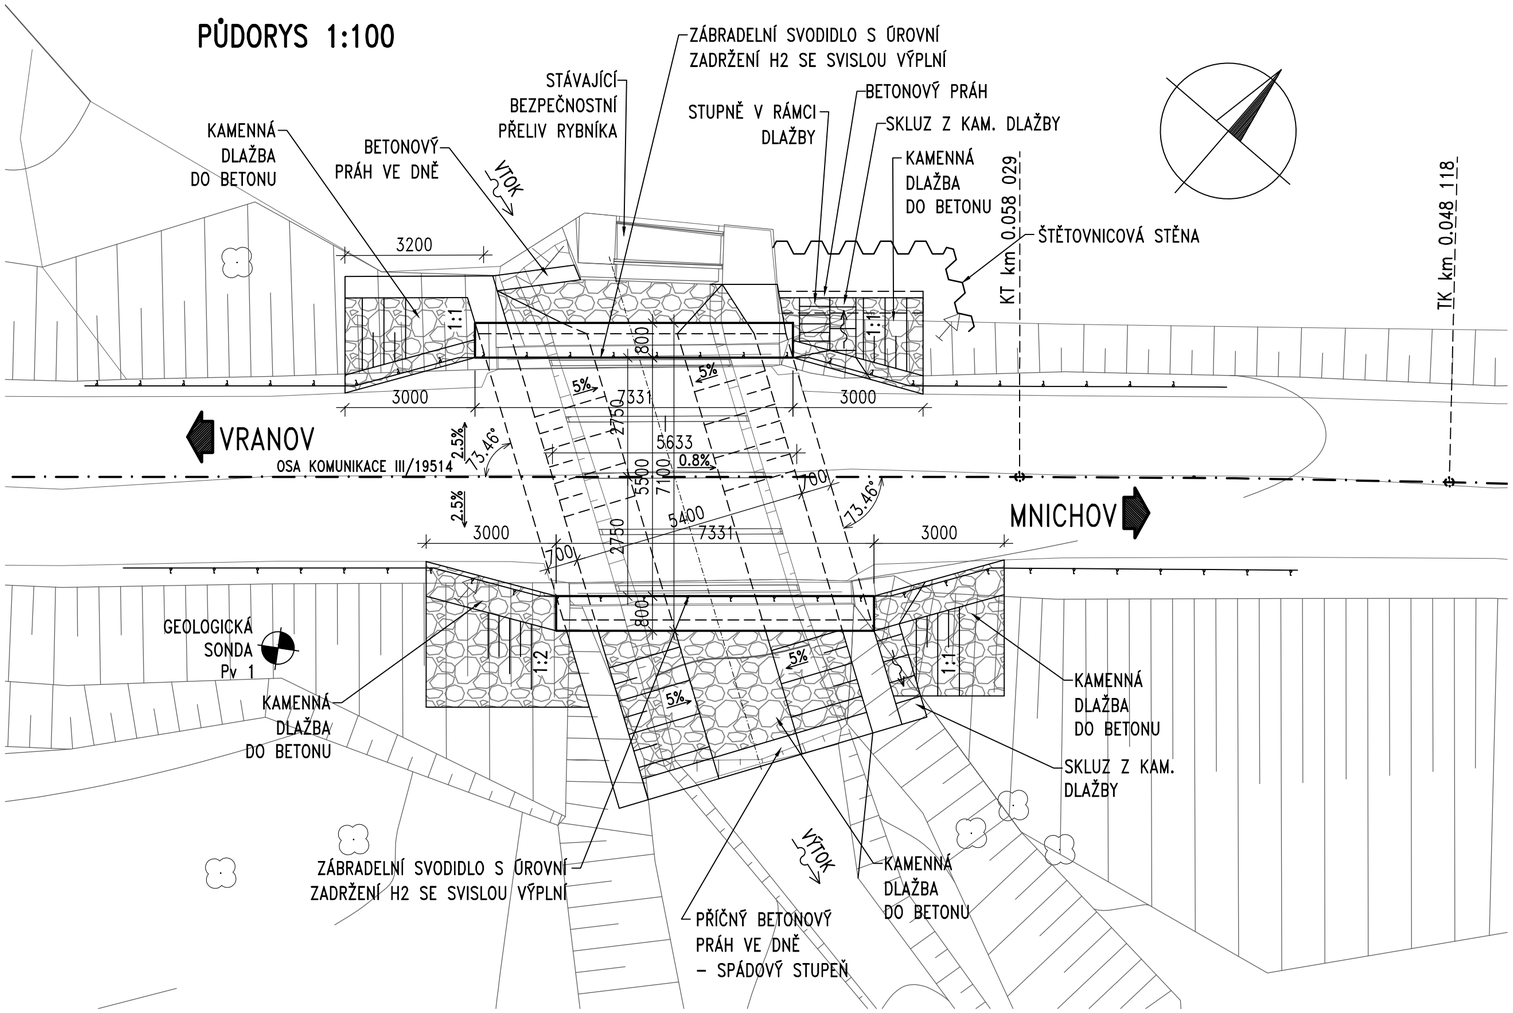

Akce:

Most ev.č. 19514-2 Pivoň

Objednatel: SPRÁVA A ÚDRŽBA SILNIC PLZEŇSKÉHO KRAJE, P.O.
ŠKROUPOVA 18, 306 13 PLZEŇ

SÚSPK

Souřadnicový systém: S-JTSK
Výškový systém: Bpv

Číslo zakázky: 17 102 00		HIP:	Ing. Jan KOMANEC
		606606960, jkm@pontex.cz	
Schválil:	Ing. Václav HVÍZDAL	Zodp. projektant:	Ing. Jan KOMANEC
		606606960, jkm@pontex.cz	
Tech. kontrola:	Ing. Václav KVASNIČKA	Vypracoval:	Ing. Erika MENŠÍKOVÁ
		608302647, eme@pontex.cz	

PONTEX S.R.O.
Praha 4, Bezová 1658, 147 14
tel: +420 244462219 fax: +420 244461038

Objednatel: SÚS Plzeňského kraje, p.o.	Obec: Pivoň	Kraj:	Plzeňský
		Datum	Stupeň
Akce:	Most ev.č. 19514-2 Pivoň	12/2017	PDPS
Část:	B. STAVEBNÍ ČÁST	Souprava	Č. přílohy
Objekt:	SO 201 - MOST		
Příloha:	PŮDORYS		3