


VYTYČOVACÍ SCHÉMA 1:100

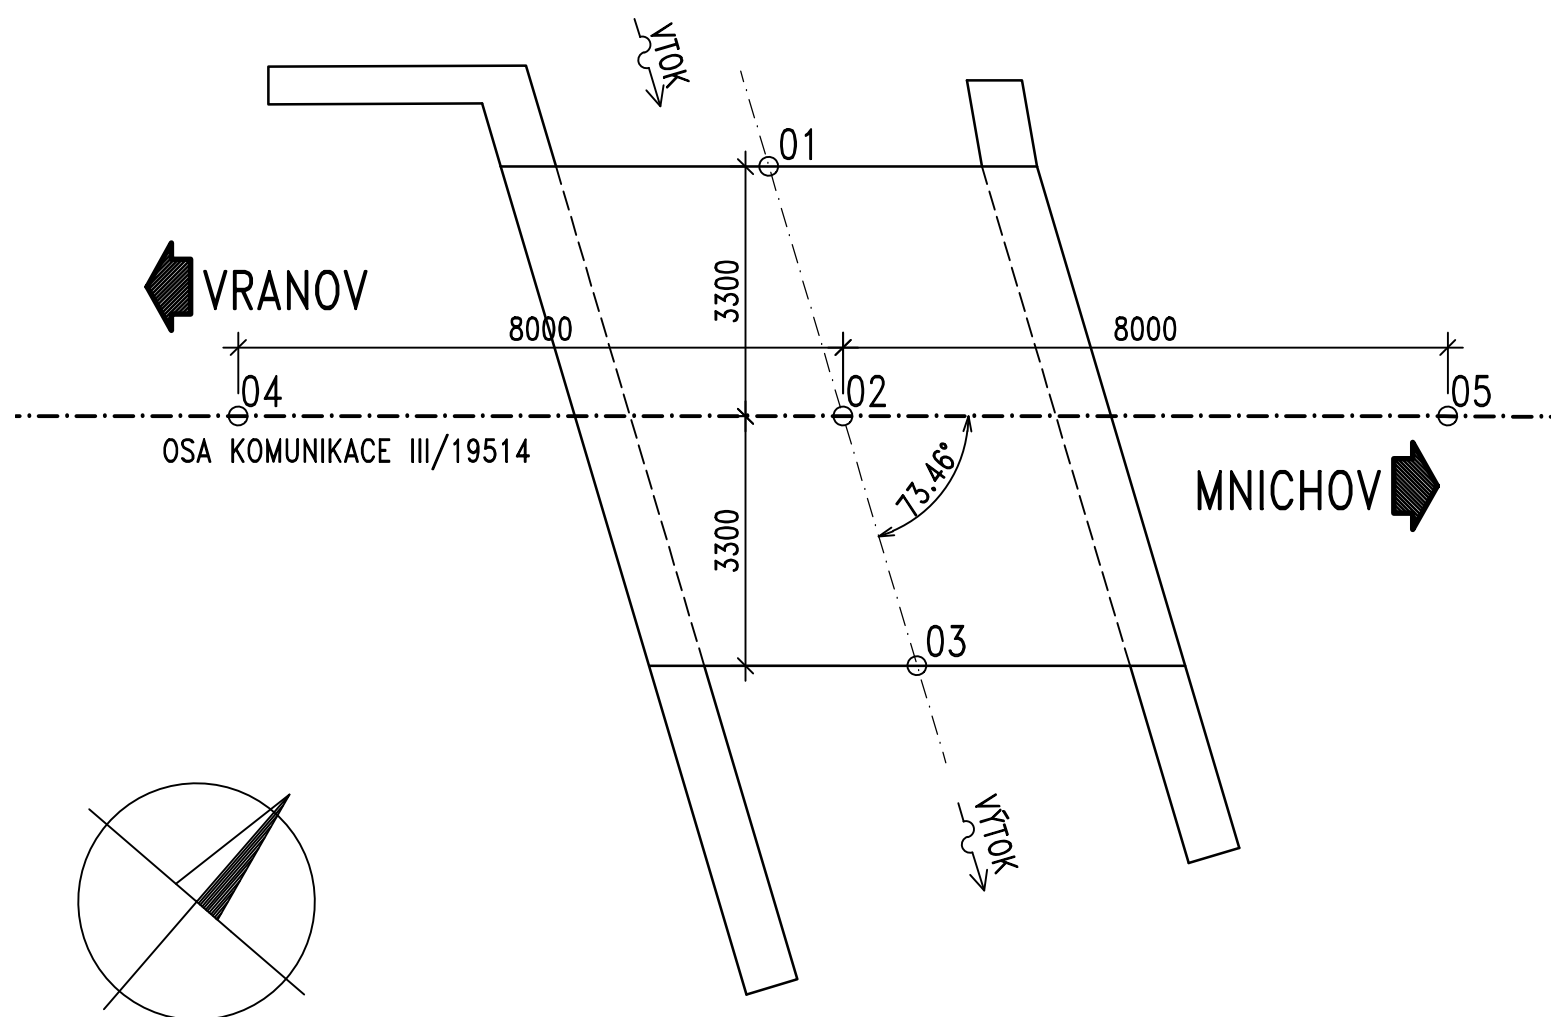

VYTYČOVACÍ BODY

BOD	Y	X
01	871878.353	1091324.282
02	871875.455	1091326.140
03	871872.557	1091327.998
04	871881.512	1091331.366
05	871869.399	1091320.913

Akce:

Most ev.č. 19514-2 Pivoň

Objednatel:

SPRÁVA A ÚDRŽBA SILNIC
PLZEŇSKÉHO KRAJE, P.O.
ŠKROUPOVA 18, 306 13 PLZEŇ



Souřadnicový systém: S-JTSK

Výškový systém: Bpv

Číslo zakázky:	17 102 00	HIP:	Ing. Jan KOMANEC	
Schválil:	Ing. Václav HVÍZDAL	606606960, jkm@pontex.cz	<i>Komanec</i>	
Tech. kontrola:	Ing. Václav KVASNIČKA	Zodp. projektant:	Ing. Jan KOMANEC	
	<i>Kvasnička</i>	606606960, jkm@pontex.cz	<i>Komanec</i>	
		Vypracoval:	Ing. Erika MENŠIKOVÁ	
		608302647, eme@pontex.cz	<i>Menšíková</i>	

Objednatel:	SÚS Plzeňského kraje, p.o.	Obec:	Pivoň	Kraj:	Plzeňský
Akce:	Most ev.č. 19514-2 Pivoň			Datum:	Stupeň
Část:	B. STAVEBNÍ ČÁST			12/2017	PDPS
Objekt:	SO 201 – MOST			Souprava	Č. přílohy
Příloha:	VYTYČOVACÍ SCHÉMA				6