



VZOROVÝ PŘÍČNÝ PROFIL V OBLOUKU

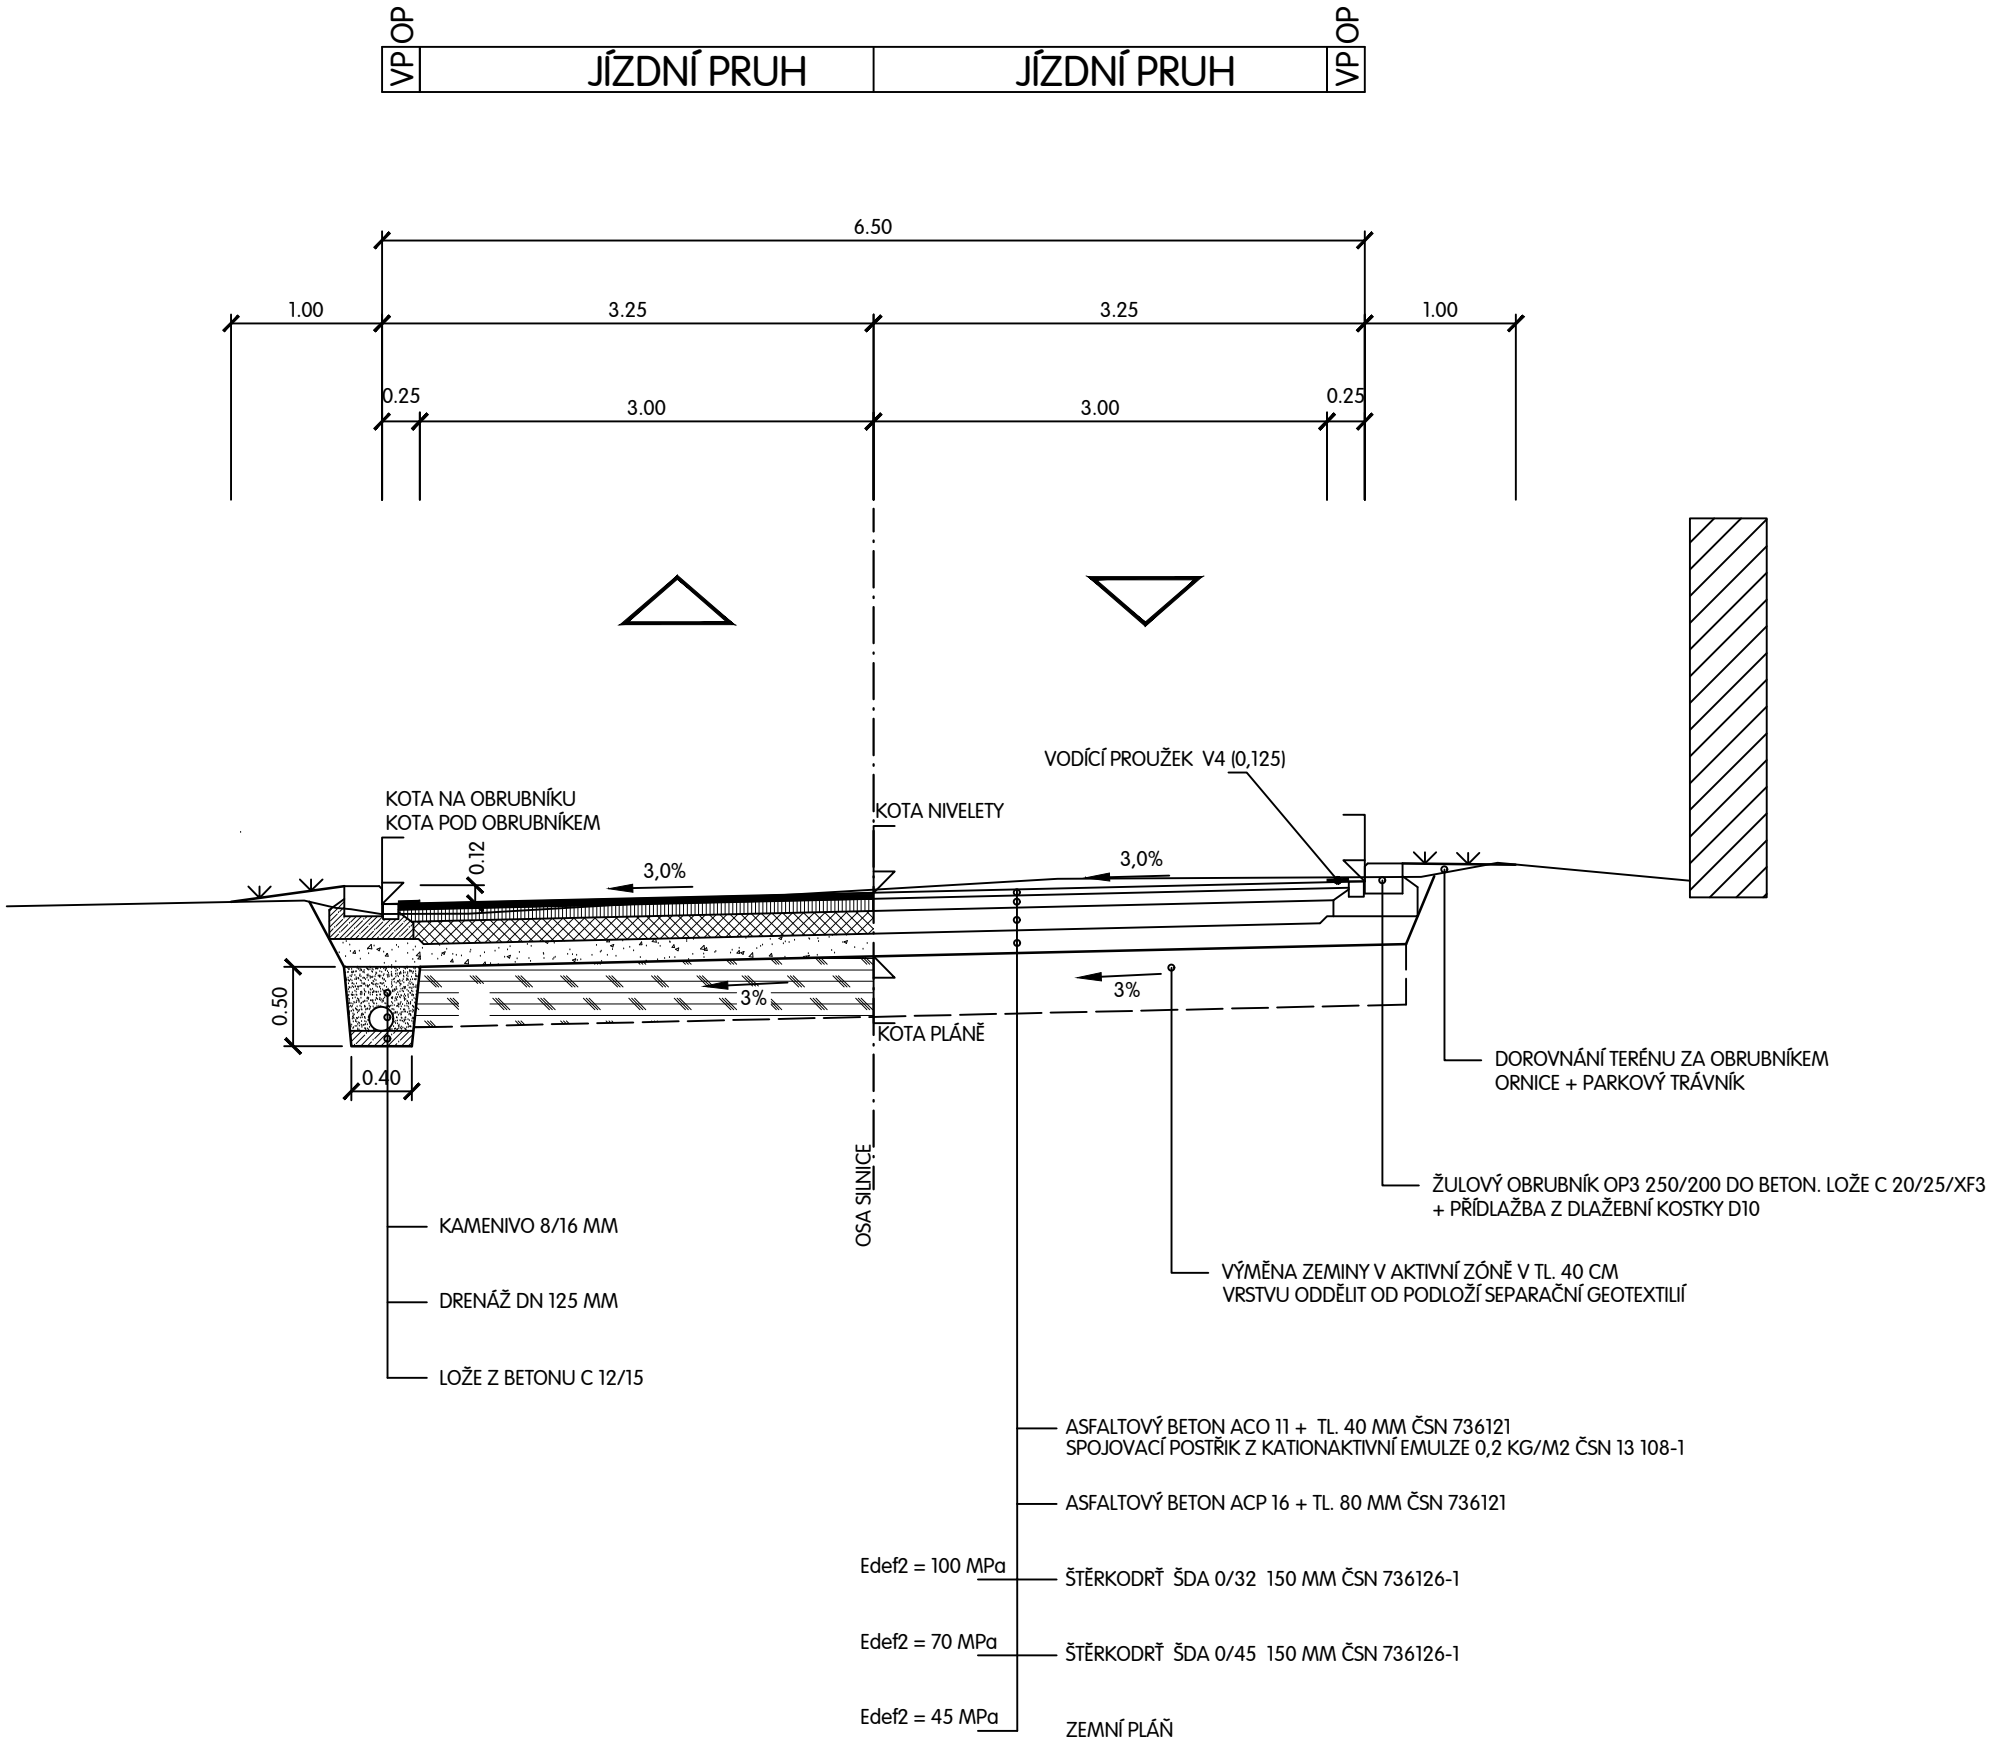

VZOROVÝ PŘÍČNÝ PROFIL V PŘÍMÉ

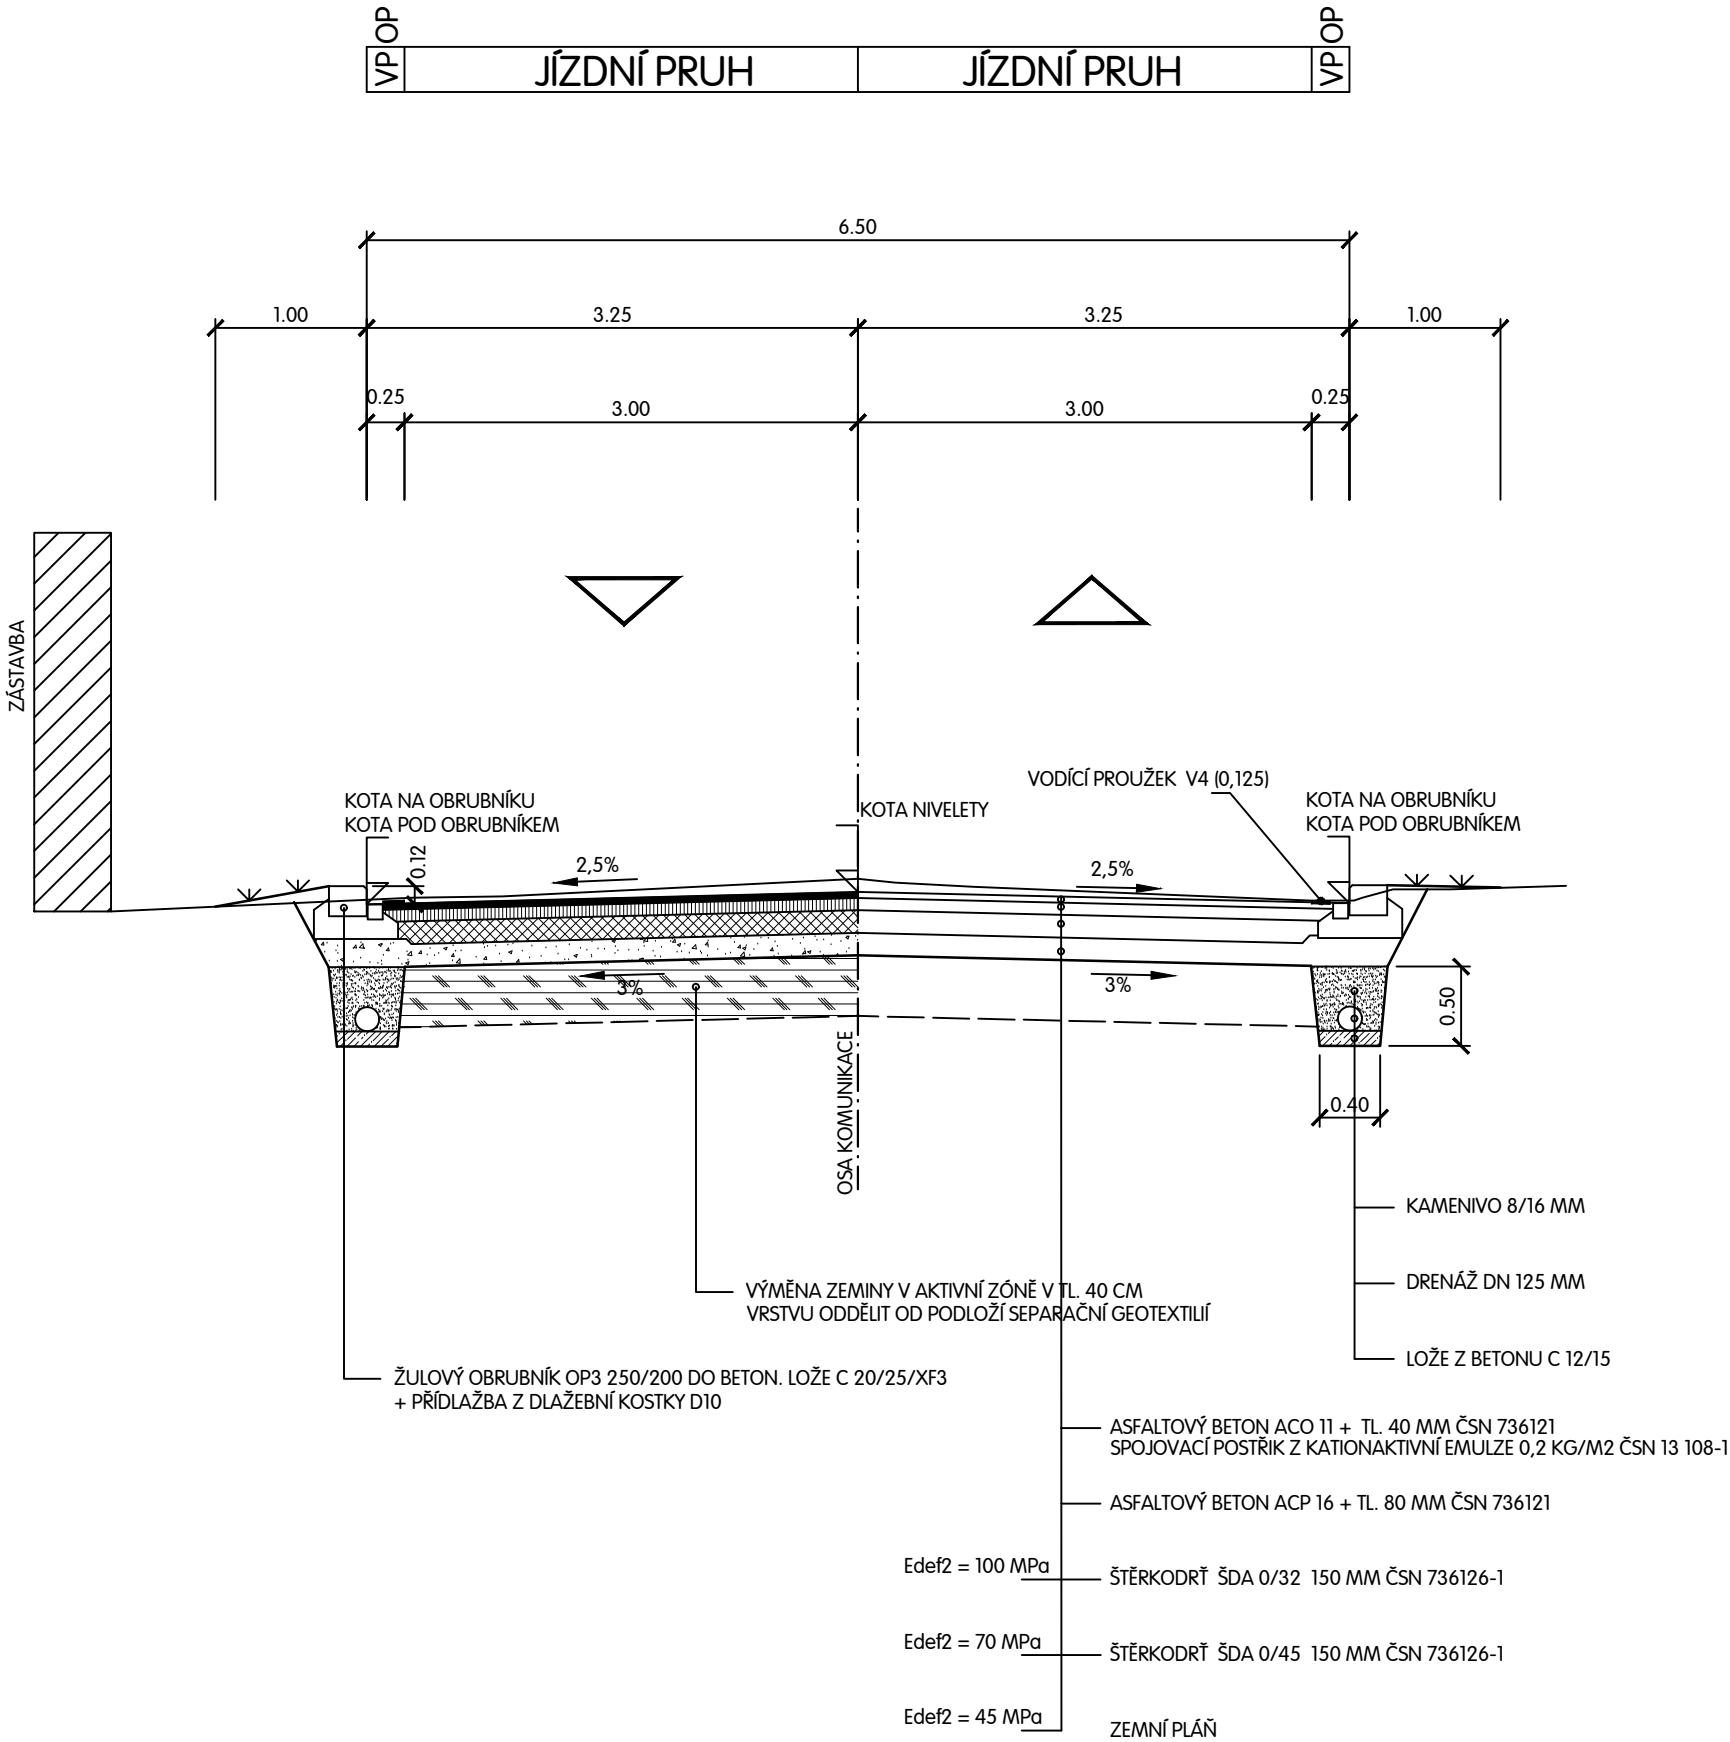

VED. PROJEKTANT	ZODP. PROJEKTANT	VYPRACOVAL	KRESLIL	 K LETIŠTI 441/II, KLATOVY 339 01 tel. fax 376315118 kmacan@projekcds.cz	
KAREL MACÁN	KAREL MACÁN	KAREL MACÁN	KAREL MACÁN & KOL.		
KRAJ	PLZEŇSKÝ	KAT.ÚZEMÍ	HORY MATKY BOŽÍ		
OBJEDNATEL	SPRÁVA A ÚDRŽBA SILNIC PLZEŇSK.KRAJE, ŠKROUPOVA 18, 30613 PLZEŇ			FORMÁT	A4
AKCE	III/17114 HORY MATKY BOŽÍ			DATUM	IX/17
				ÚČEL	DSP
				ČÍS.ZAKÁZKY	2317
				MĚŘÍTKO	
OBSAH	VZOROVÉ PŘÍČNÉ PROFILY			PŘÍLOHA	ČÍS. KOPIE

TATO DOKUMENTACE VČETNĚ VŠECH PŘÍLOH JE DUŠEVNÍM VLASTNICTVÍM FIRMY MACÁN PROJEKCE DS s.r.o. OBJEDNATEL TĚTO DOKUMENTACE JE OPRAVNĚN JI VYUŽÍT K ÚČELŮM VÝPLŇVACÍM Z UZAVŘENÉ SMLOUVY. JINÉ OSOBY JAK PRÁVNICKÉ TAK FYZICKÉ NEJSOU BEZ PŘEDCHOZÍHO VÝSLOVNÉHO SOUHLASU OBJEDNATELE OPRAVNĚNÝ TUTO DOKUMENTACI ANI JEJÍ ČÁSTI VYUŽÍVAT, KOPÍROVAT NEBO ZPŘÍSTUPNIT JINÝM OSOBÁM.