

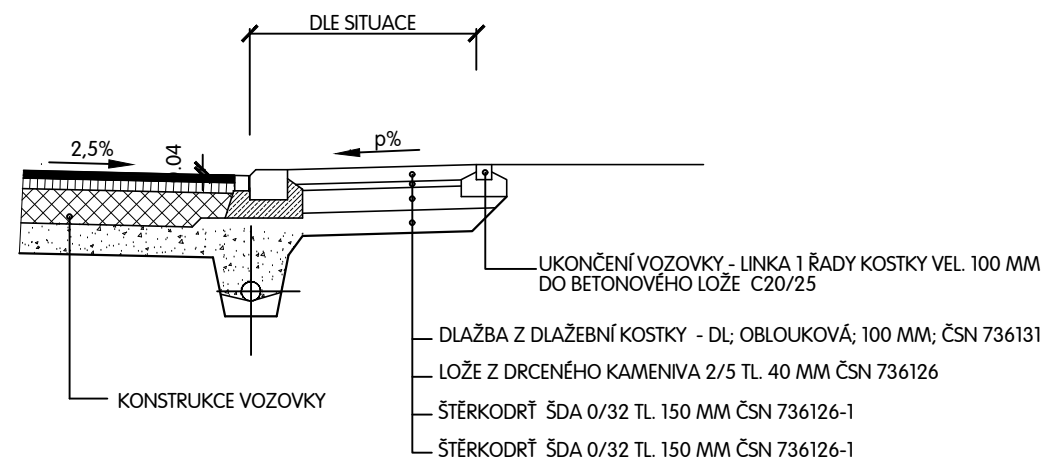


ŘEZ B - B' 1 : 50

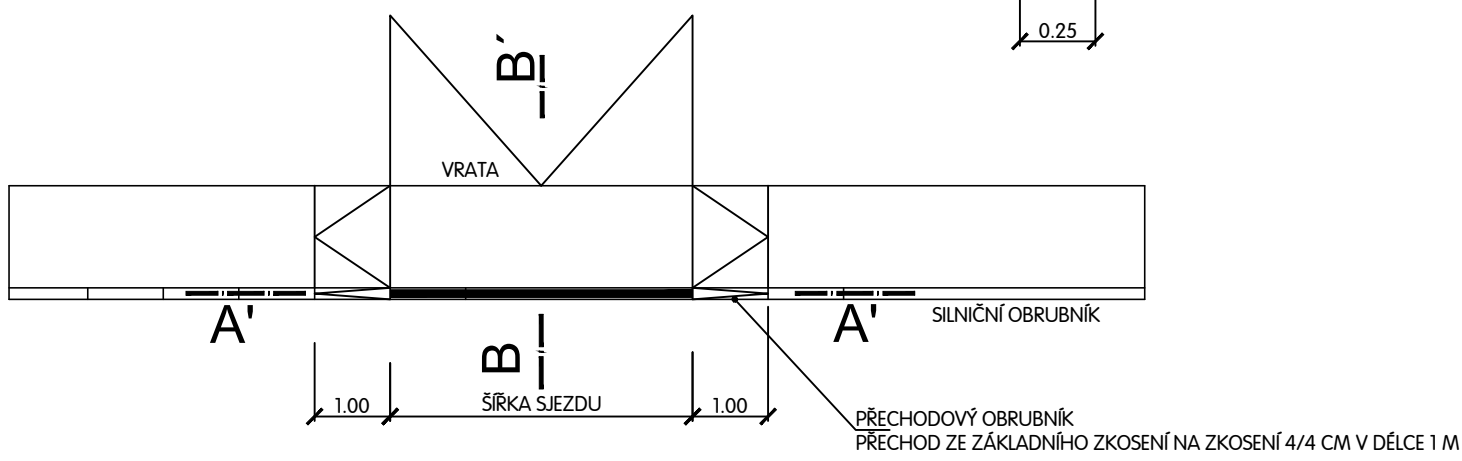


PŮDORYS 1 : 100

NÁJEZDOVÝ OBRUBNÍK V MÍSTĚ SJEZDU

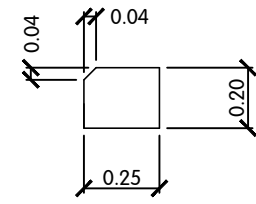

ŘEZ A - A' 1 : 50

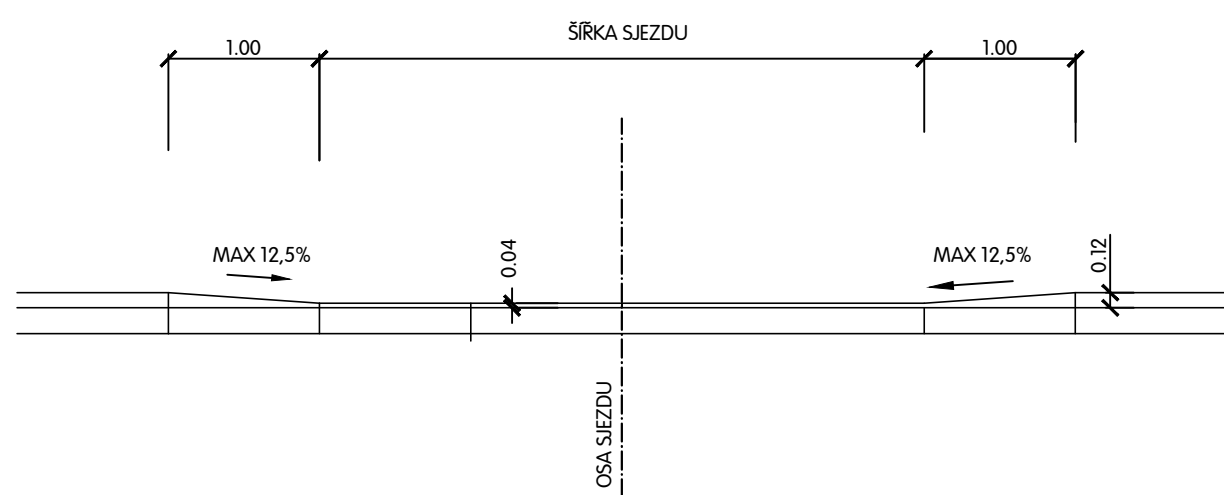

VED. PROJEKTANT	ZODP. PROJEKTANT	VYPRACOVAL	KRESLIL	 MACÁN PROJEKCE DS s.r.o. K LETIŠTI 441/II, KLATOVY 339 01 tel.fax 376315118 kmacan@projekceds.cz	
KAREL MACÁN	KAREL MACÁN	KAREL MACÁN	KAREL MACÁN & KOL		
KRAJ	PLZEŇSKÝ	KAT.ÚZEMÍ	HORY MATKY BOŽÍ	FORMÁT	A4
OBJEDNATEL	SPRÁVA A ÚDRŽBA SILNIC PLZEŇSK.KRAJE, ŠKROUPOVA 18, 30613 PLZEŇ			DATUM	IX/17
AKCE	III/17114 HORY MATKY BOŽÍ			ÚČEL	DSP
				ČÍS.ZAKÁZKY	2317
				MĚŘÍTKO	1:100/50
				PŘÍLOHA	ČÍS. KOPIE
OBSAH	VÝKRES SJEZDU				

TATO DOKUMENTACE VČETNĚ VŠECH PŘÍLOH JE DUŠEVNÍM VLASTNICTVÍM FIRMY MACÁN PROJEKCE DS s.r.o.. OBJEDNATEL TĚTO DOKUMENTACE JE OPRAVNĚN JI VYUŽÍT K ÚČELŮM VYPLYVAJÍCÍM Z UZAVŘENÉ SMLOUVY JINÉ OSOBY JAK PRÁVNICKÉ TAK FYZICKÉ NEJSOU BEZ PŘEDCHOZÍHO VÝSLOVNÉHO SOUHLASU OBJEDNATELE OPRAVNĚNÝ TUTO DOKUMENTACI ANI JEJÍ ČÁSTI VYUŽÍVAT , KOPÍROVAT NEBO ZPŘÍSTUPNIT JINÝM OSOBÁM