


II/183 NEBÍLOVY - OPRAVA ODVODNĚNÍ
KATASTRÁLNÍ SITUACE

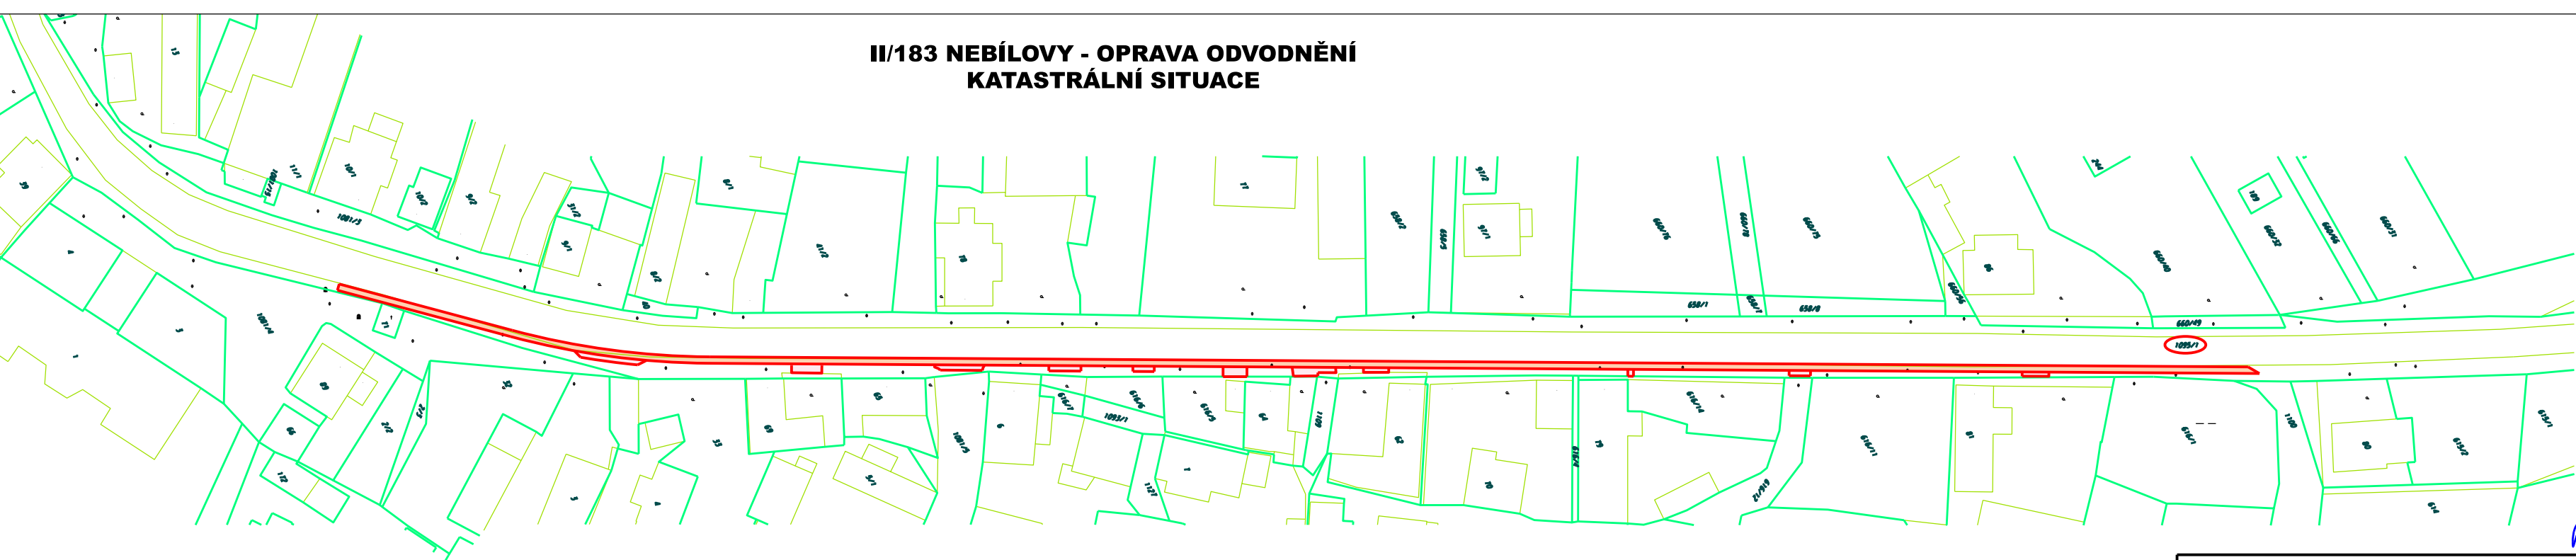

SEZNAM DOTČENÝCH POZEMKŮ									
Název akce: II/183 NEBÍLOVY - OPRAVA ODVODNĚNÍ									
Katastrální území: Nebílový; okres Plzeň - jih (704 075)									
Informace o parcelách katastru nemovitostí:									
Parcelní číslo KN	Číslo LV	Vlastnické právo		Výměra [m²]	Druh pozemku	Způsob využití	Záběr [m²]	Zůstatek [m²]	
		Jméno vlastníka	Adresa vlastníka						
1095/1	813	Plzeňský kraj	Škroupova 1760/18, 301 00 Plzeň	15 670	ost. plocha	silnice	505	15 165	
		505 p.k., p.o.					505		

LEGENDA			
	ODVODNĚNÍ - ZLÁB ZE ŽULOVÝCH KOSTEK		
	ZEMČNÝ POVRCH		
	KATASTRÁLNÍ MAPA		
	DOTČENÝ POZEMEK		



BOULA IPK s.r.o. inženýrská projektová kancelář - dopravní stavby
Goldscheiderova 2925/3, 301 00 Plzeň, tel. 377 421 190, projekce@boula.cz, IČ 280 35 461

Hlavní projektant	Vypracoval	Kontroloval	Místo, kraj	Nebílový; Plzeňský			
Libor Boula	A. Tyčlová	Libor Boula	Druh dokument.	PDPS			
Investor:	SUS PK, o.p. ŠKROUPOVA 18, 306 13 PLZEŇ			Číslo zakázky			
				0318			
				Datum			
				12/2017			
				Měřítko			
				1: 500			
Stavba: II/183 NEBÍLOVY - OPRAVA ODVODNĚNÍ				objekt			
				č. přílohy			
Název výkresu: KATASTRÁLNÍ SITUACE				č. pole			
				B1.2			
				1.2			