
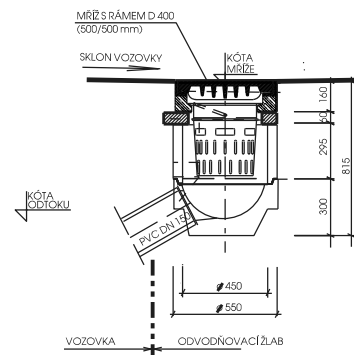
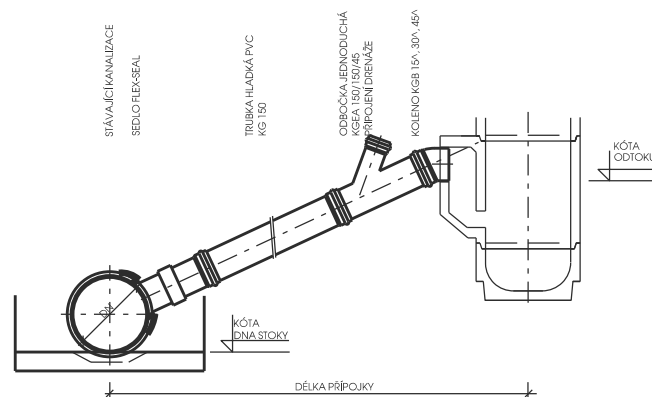


VZOROVÝ PŘÍČNÝ ŘEZ ULOŽENÍ POTRUBÍ 1 : 20



ULIČNÍ VPUŠŤ

LEGENDA

	STÁVAJÍCÍ STAV
	PROJEKT 3016/A - OPRAVA SIL. II/183 - NEBÍLOVY
	OPRAVA ODVODNĚNÍ

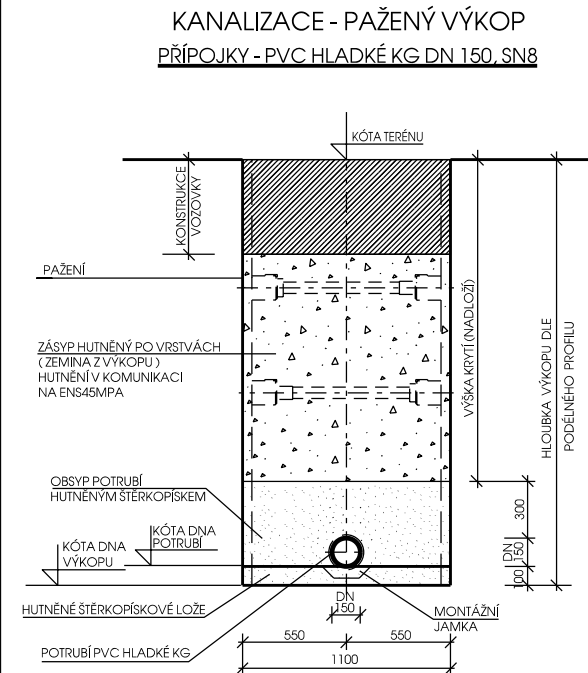

- VTKOVÁ MŘÍŽ D 400
DIN 19583, HM. 105 kg
- VYROVNÁVACÍ PRSTENEC
TBV - Q 350/60/10a, HM 29 kg
- BAHENNÍ KOS B1 84_A, 385/270/250 mm
DN 4052-B1, HM 5,5 kg
- POZINKOVANÝ PLECH
- SKRUŽ HORNÍ
TBV - Q 450/295/5b, HM 60 kg
- DNO S VÝTOKEM PRO PVC DN 150 (200)
DN 450/330/1a PVC, HM 96 kg

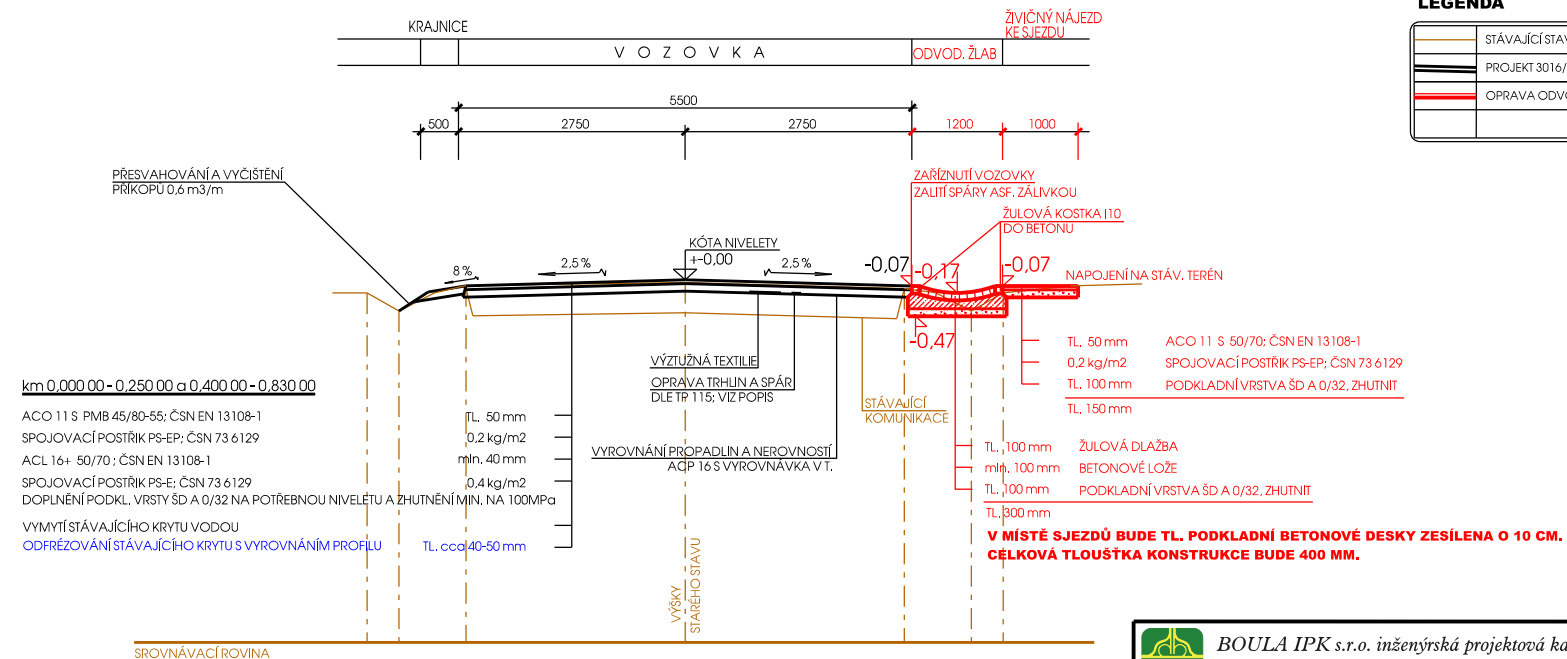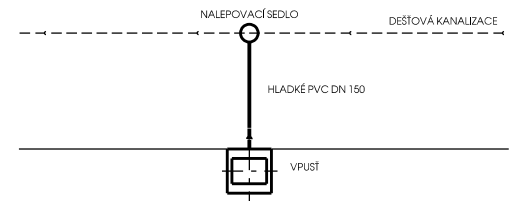

Nejmenší dovolené krytí podzemních sítí - dle ČSN 73 6005/24			
Druh sítě	Nejmenší krytí v m		
	Chodník	Vozovka	Volný terén
Slovné kabely do 1 kV	0,35	1,00	0,35/0,70
do 35 kV	1,00	1,00	1,00
Sdělovací kabely místní	0,40	0,90	0,60
Plynovodní potrubí	0,80	1,00	0,80
Vodovodní sítě	1,00 až 1,60	1,50	1,00 až 1,60
Stokové sítě a kanalizační přípojky	<i>Podle místních podmínek - doporučuje se min.</i>		
	1,00	1,80	1,00

 BOULA IPK s.r.o. inženýrská projektová kancelář - dopravní stavby Goldscheiderova 2925/3, 301 00 Plzeň, tel. 377 421 190, projekte@boul.cz , IČ 280 35 46				
Hlavní projektant	Vypracoval	Kontroloval	Místo, kraj	Nebílovy, Plzeňský kraj
Libor Soula	A. Tychtlová	Libor Soula	Druh dokument.	PDPS
			Číslo zakázky	0318
Investor: SUS P, o.p. ŠKROUPOVA 18, 306 13 PLZEŇ			Datum	12/2017
			Meřičko	1:50
Stavba: II/183 NEBÍLOVY - OPRAVA ODVODNĚNÍ			objekt	č. přílohy
Název výkresu:				č. page
VZOROVÉ PŘÍČNÉ ŘEZY			B1.2	3